


SELITTEET

- Kiinteistöraja
- Pääreitti, leveys 2-2,5m
-reitin pituus n. 1,5km
-kivituhkapinnoite
-reunoille hakeverhoilu
- Pääreittiin liittyvä hakepintainen polku
Nurmistontien ja Porakallionkujan
päädyistä
- Vaihtoehtoinen liittyminen reitille
Porakallionkujan päädyistä
HUS:n kiinteistön kautta
- Polkuyhteys, ei kartoitettu
- Mahdollisesti haastava
kohta, jyrkempää korkeusvaihtelua
/ kivikkoa
- Opaste, viitteellinen sijainti
- Penkki + jäteastia, viitteellinen sijainti
- Portaat,
viitteellinen sijainti
Porakallionkujan päädyssä
- Nykyinen kiviaita

VIITEKUVA / OPASTE



TYYPPIPOIKKILEIKKAUS A-A

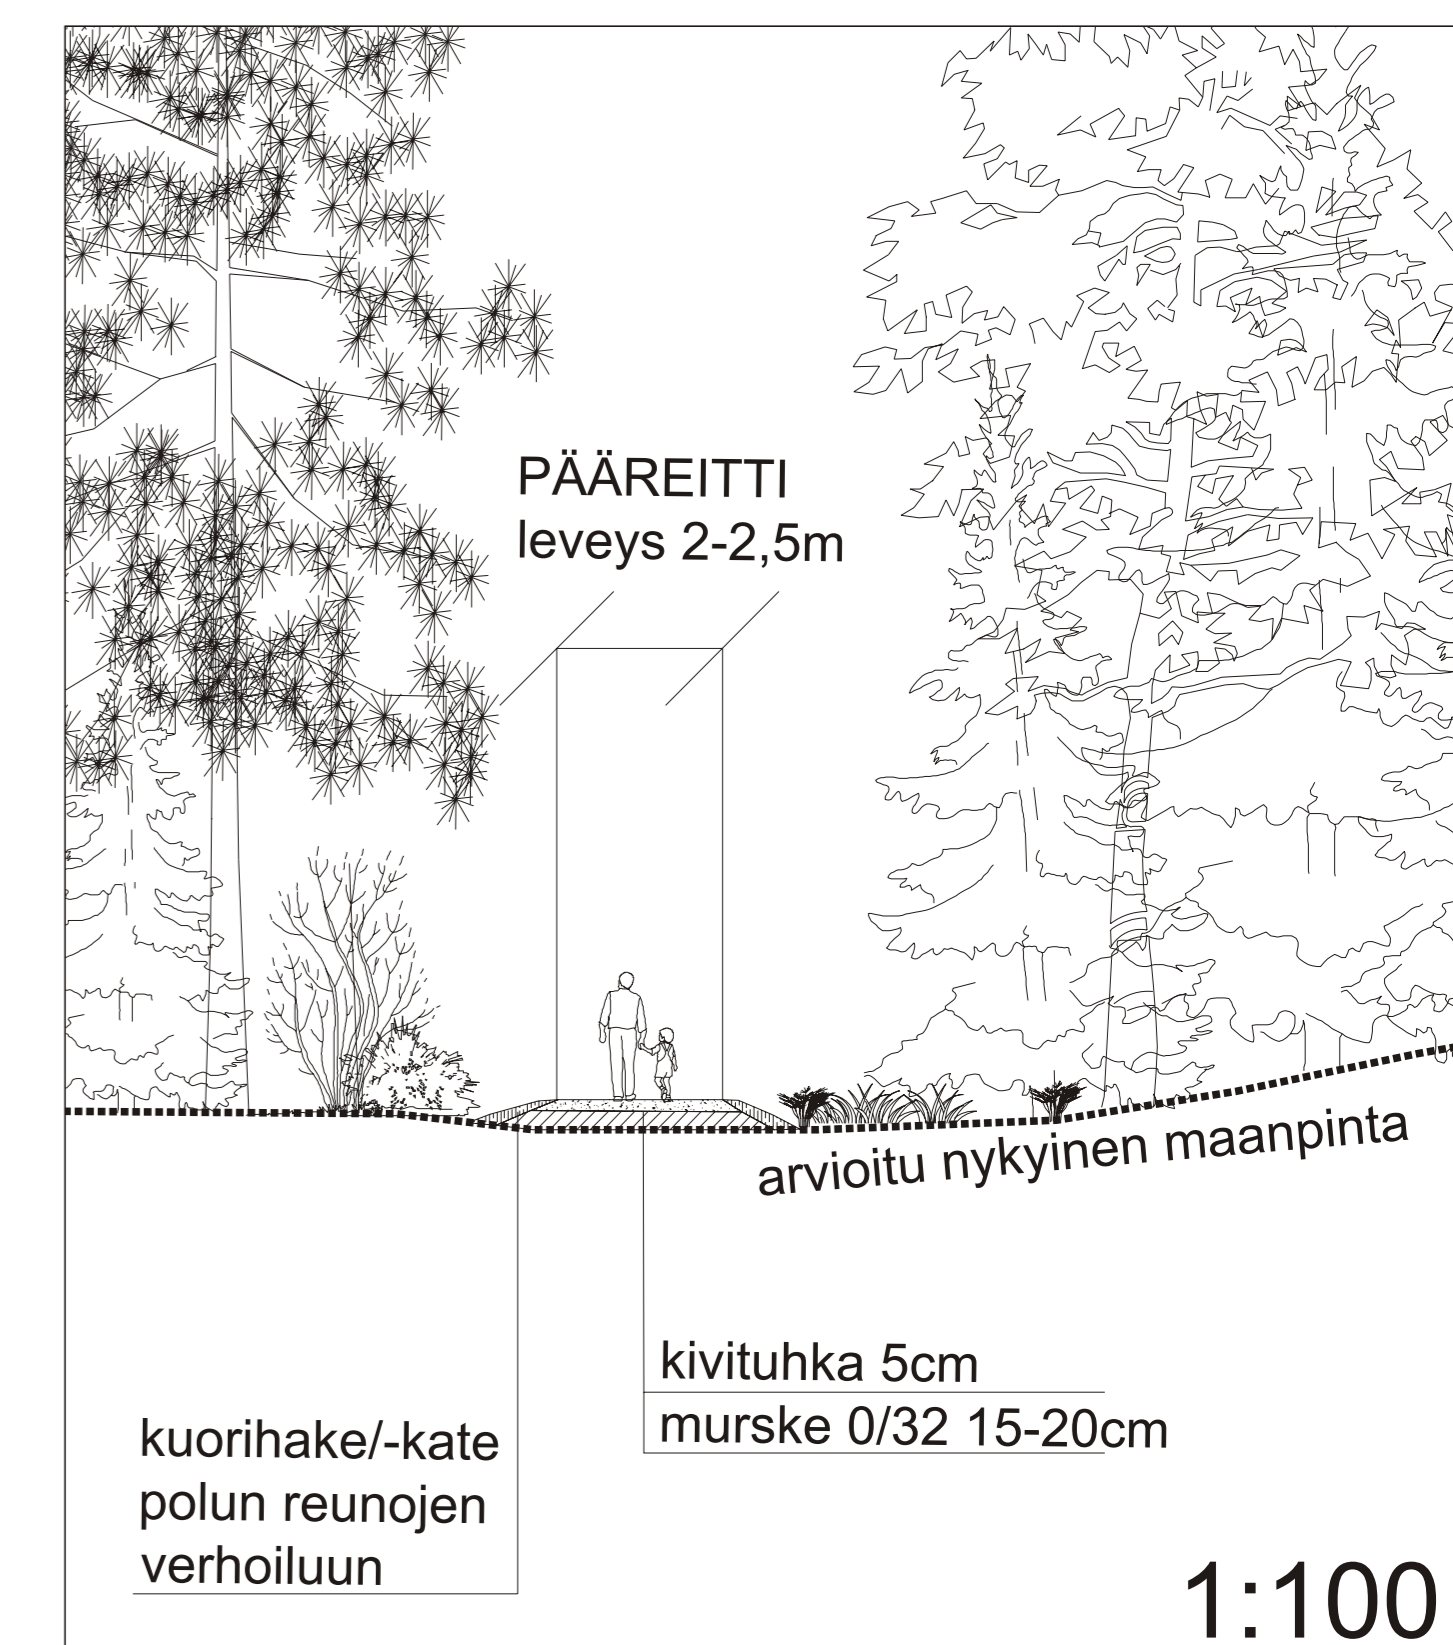

Mantsälän kunta		Kaupunki/Valt. kirkko/Valt. Porakallio	Torttu/Rno
Rakennusluokitus nro ja osate		Mäntsälä Porakallio	Julkaisu no
Porakallion alue, Mäntsälä		korkeus- ja koord. järjestelmä N2000	Mittakaava
Ulkokäyttö		ETRS-GK25	1:1000
		Puistosuunnitelma	1:100
		Puistuksen sisältö	
SITOWISE		Luovutuspäivä 6.10.2022	Suunnitelman nimi ja osate
Suunnittelija Esa Viikari / Ella Kaakkola		020 747 5000 www.sitowise.com	Mäntsälä
Tarkastaja		Suunnitelman numero	MAS KAU46818 1
Vastuunhenkilö		Päivä	Tiedosto
		25.10.2022	