

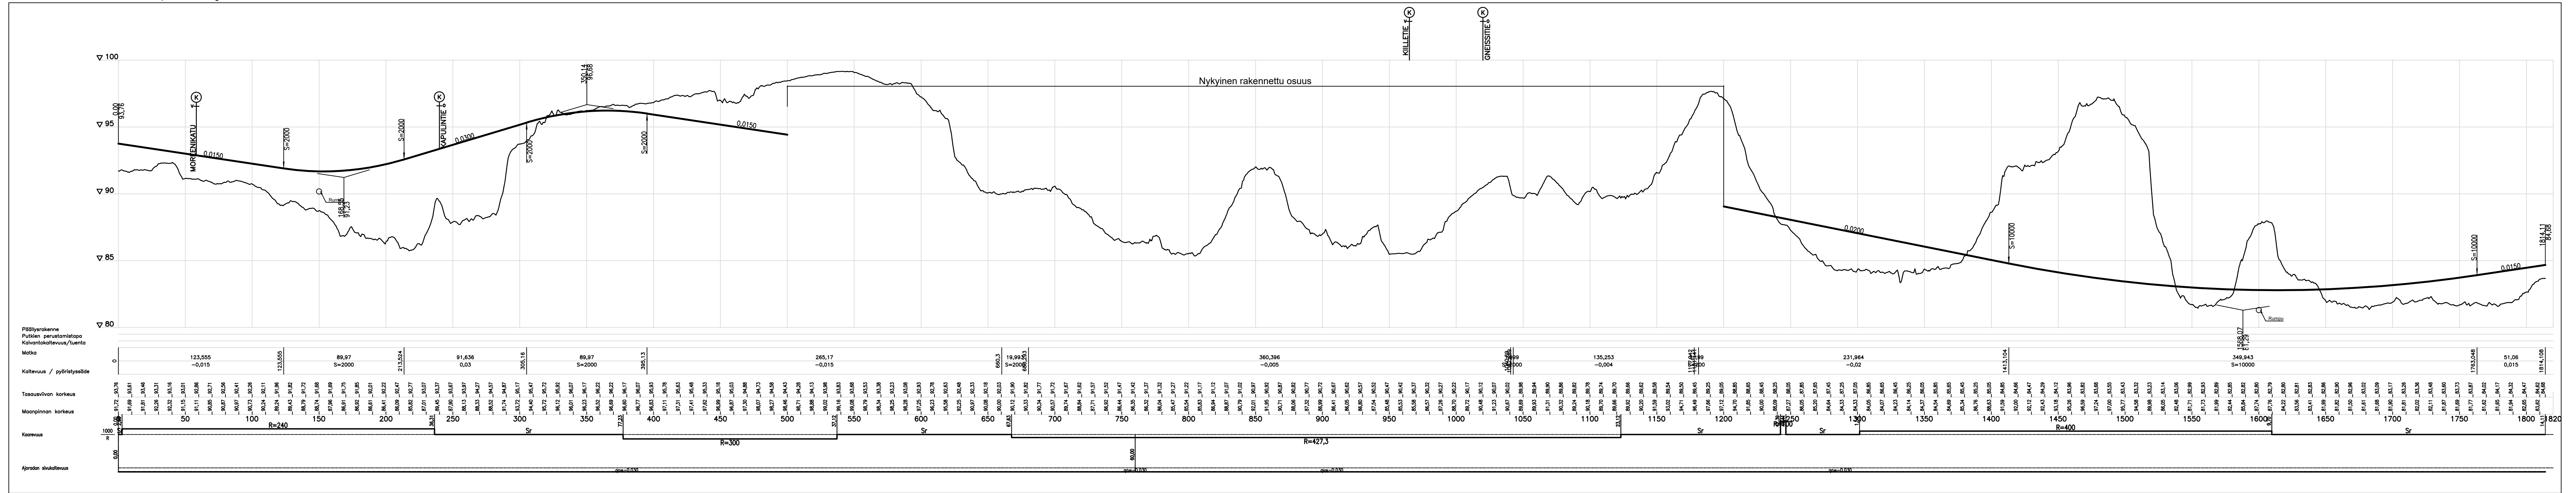


Isolammintie_paivitys

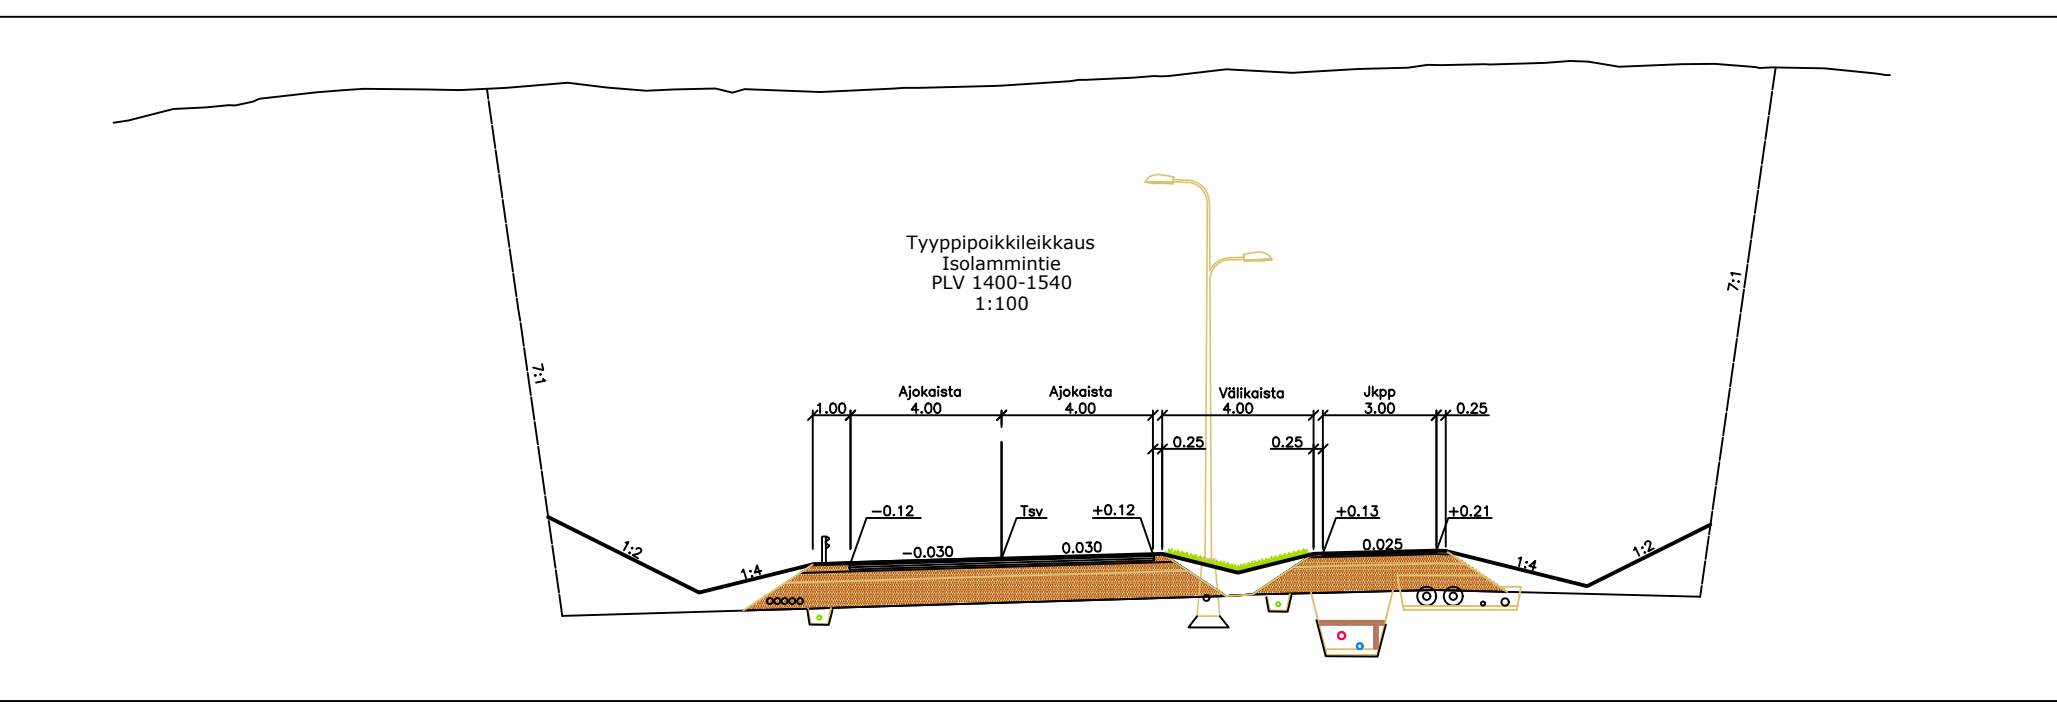


Päälyvytys
 Fuukin perustustapa
 Kevätkatkeavuus/luento
 Mätkä
 Kattovuus / pyöritystaso
 Tasuavivan korkeus
 Maanpinnan korkeus
 Korkeus
 Ajonon sivokattavuus

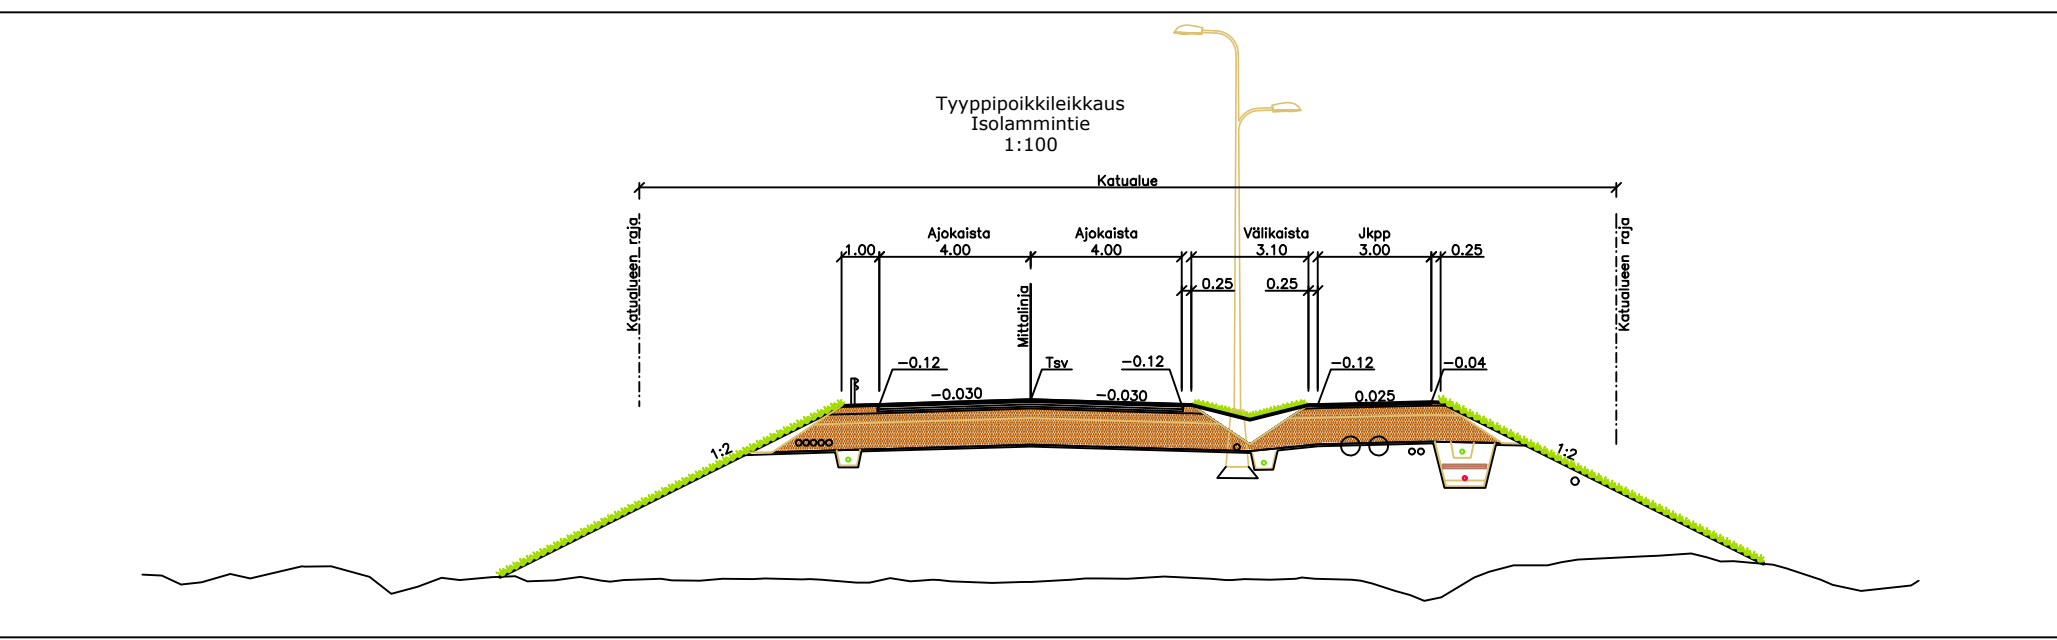


Kaup.osa/Kylä	Kortteli/Tila	Torntti/Rno	Viranomaisen merkintä
Kapuli			Korkeus- ja koord. järjestelmä
Pysyvä rakennustunnus			ETRS-GK25
Rakennustoimenpide			Piirustussijainti
Rakennuskohteen nimi ja osoite	Kapuli 5 asemakaava ja asemakaavan muutos Isolammintie		Piirustuksen sisältö
			Pituusleikkaus 1:2000
			Tyypikoikeikkaus 1:200
			Mittakaavat
Liioittaja	Ins (AMK) Ella Huupponen	Suunnittaja	Ins (AMK) Ella Huupponen
Tarkastaja	DI Timo Huhtinen timo.huhtinen@sitowise.com	Tiedosto	YKK66540
		Päiväys	31.08.2022
		Työnumero	Piir.no
			Muutos

SITOWISE Linnottustie 6
 02600 Espoo
 292 052 201
 www.sitowise.com

Moreenikatu

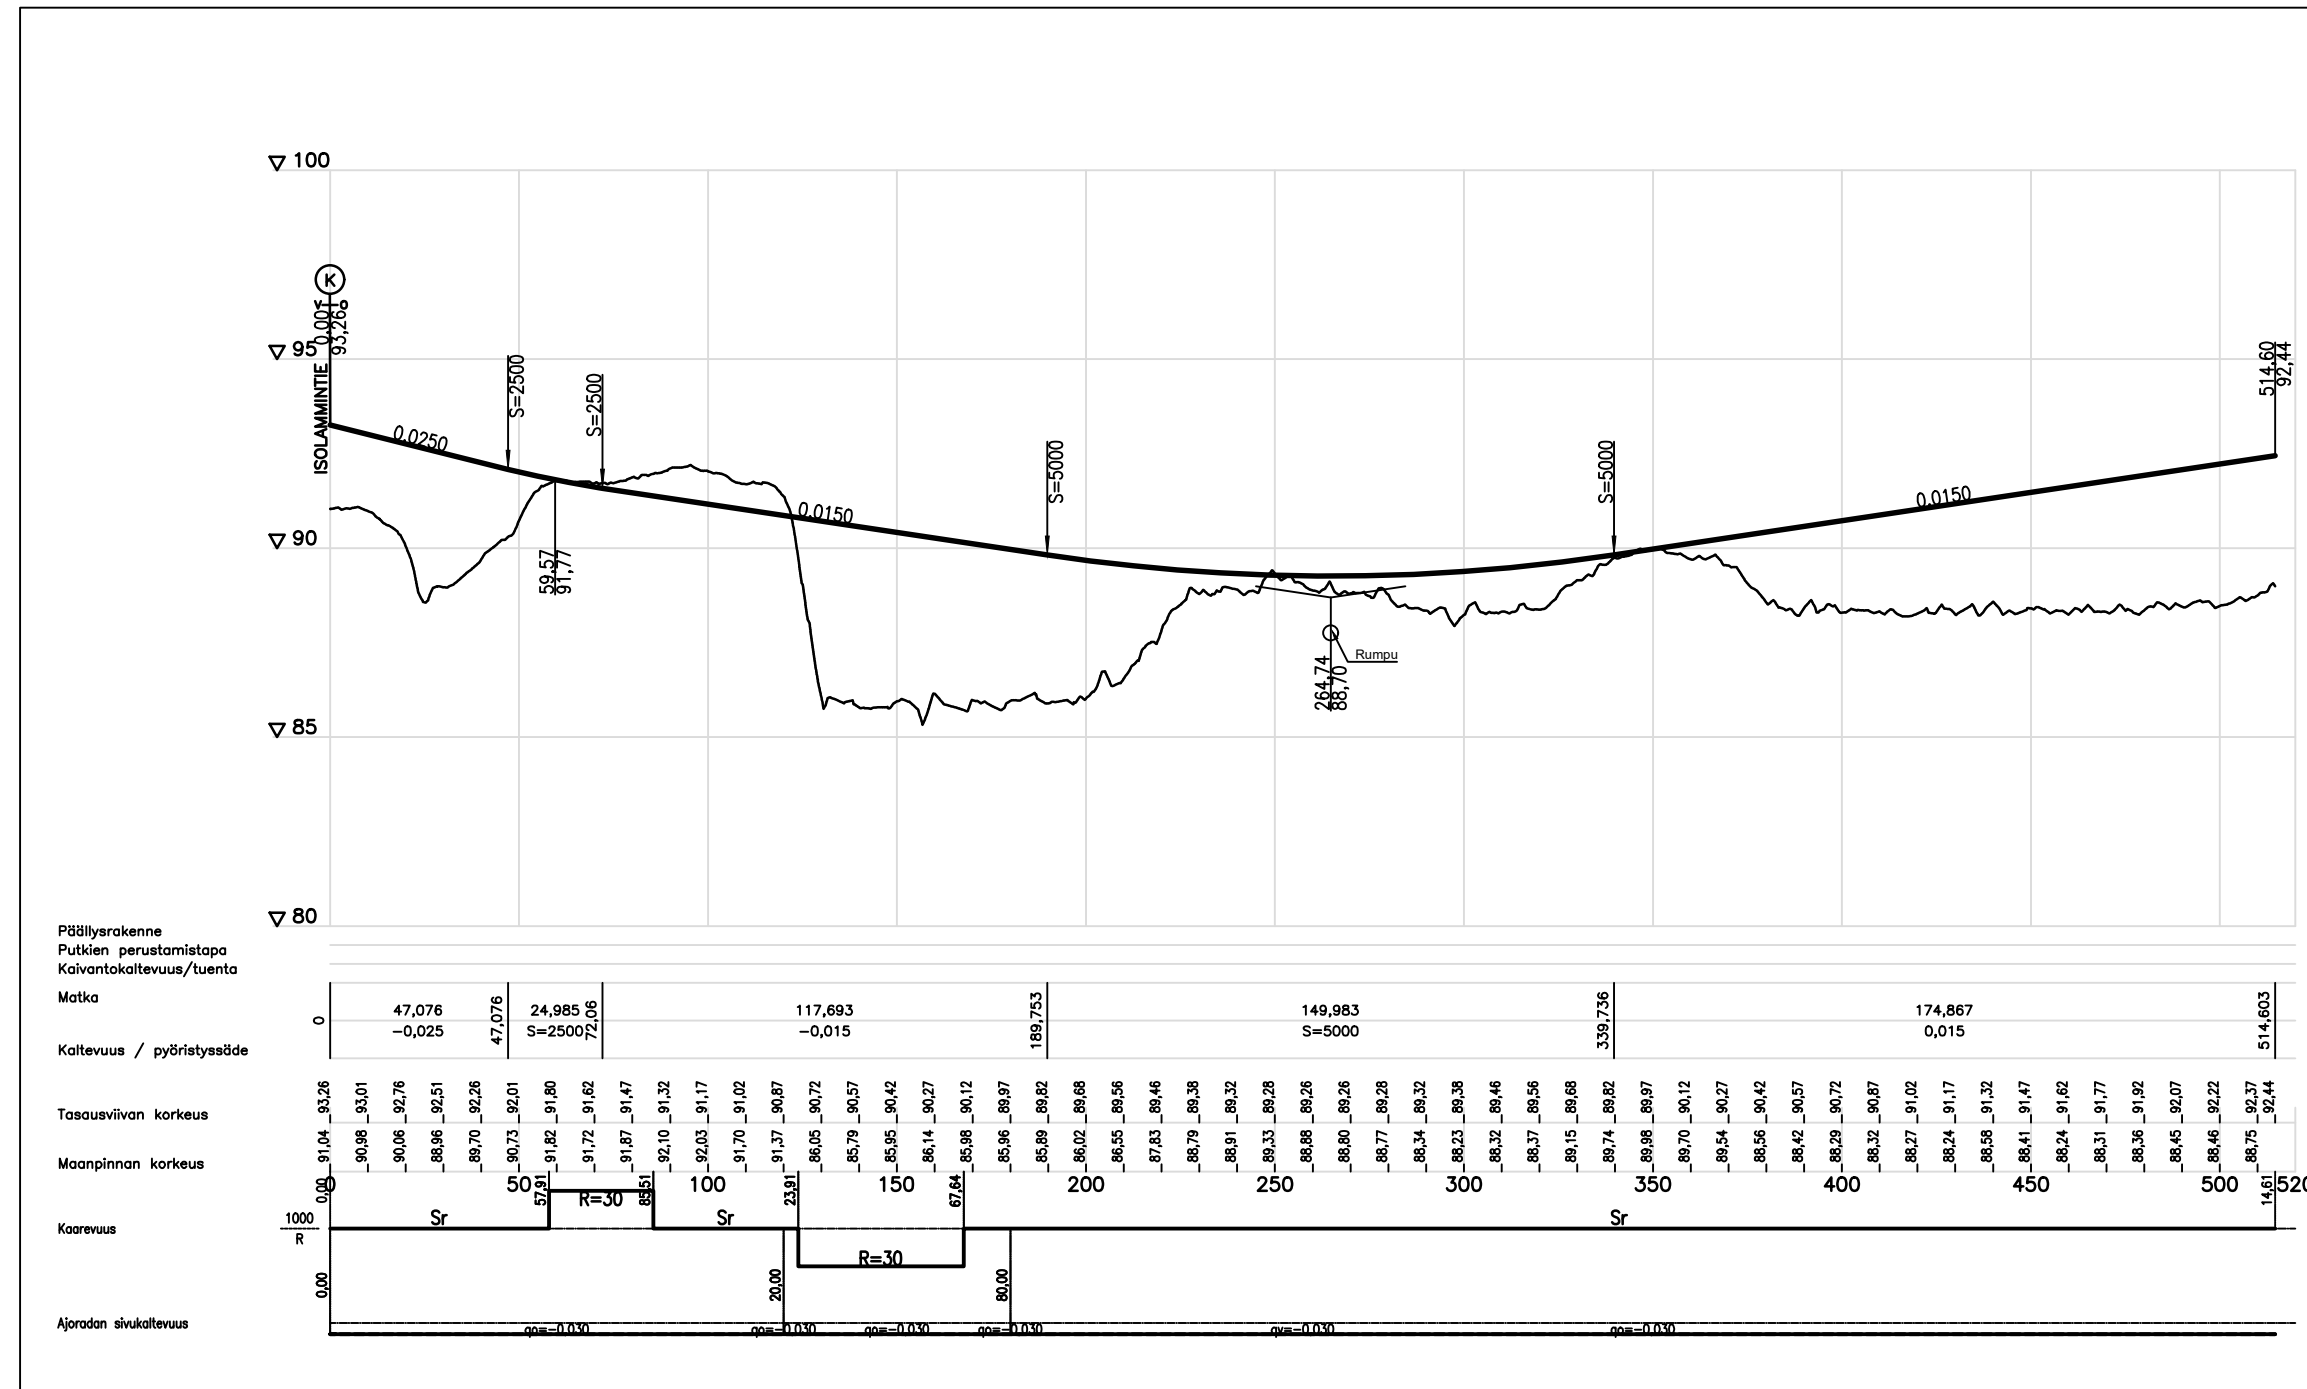


Tyypipoikkileikkaus Moreenikatu

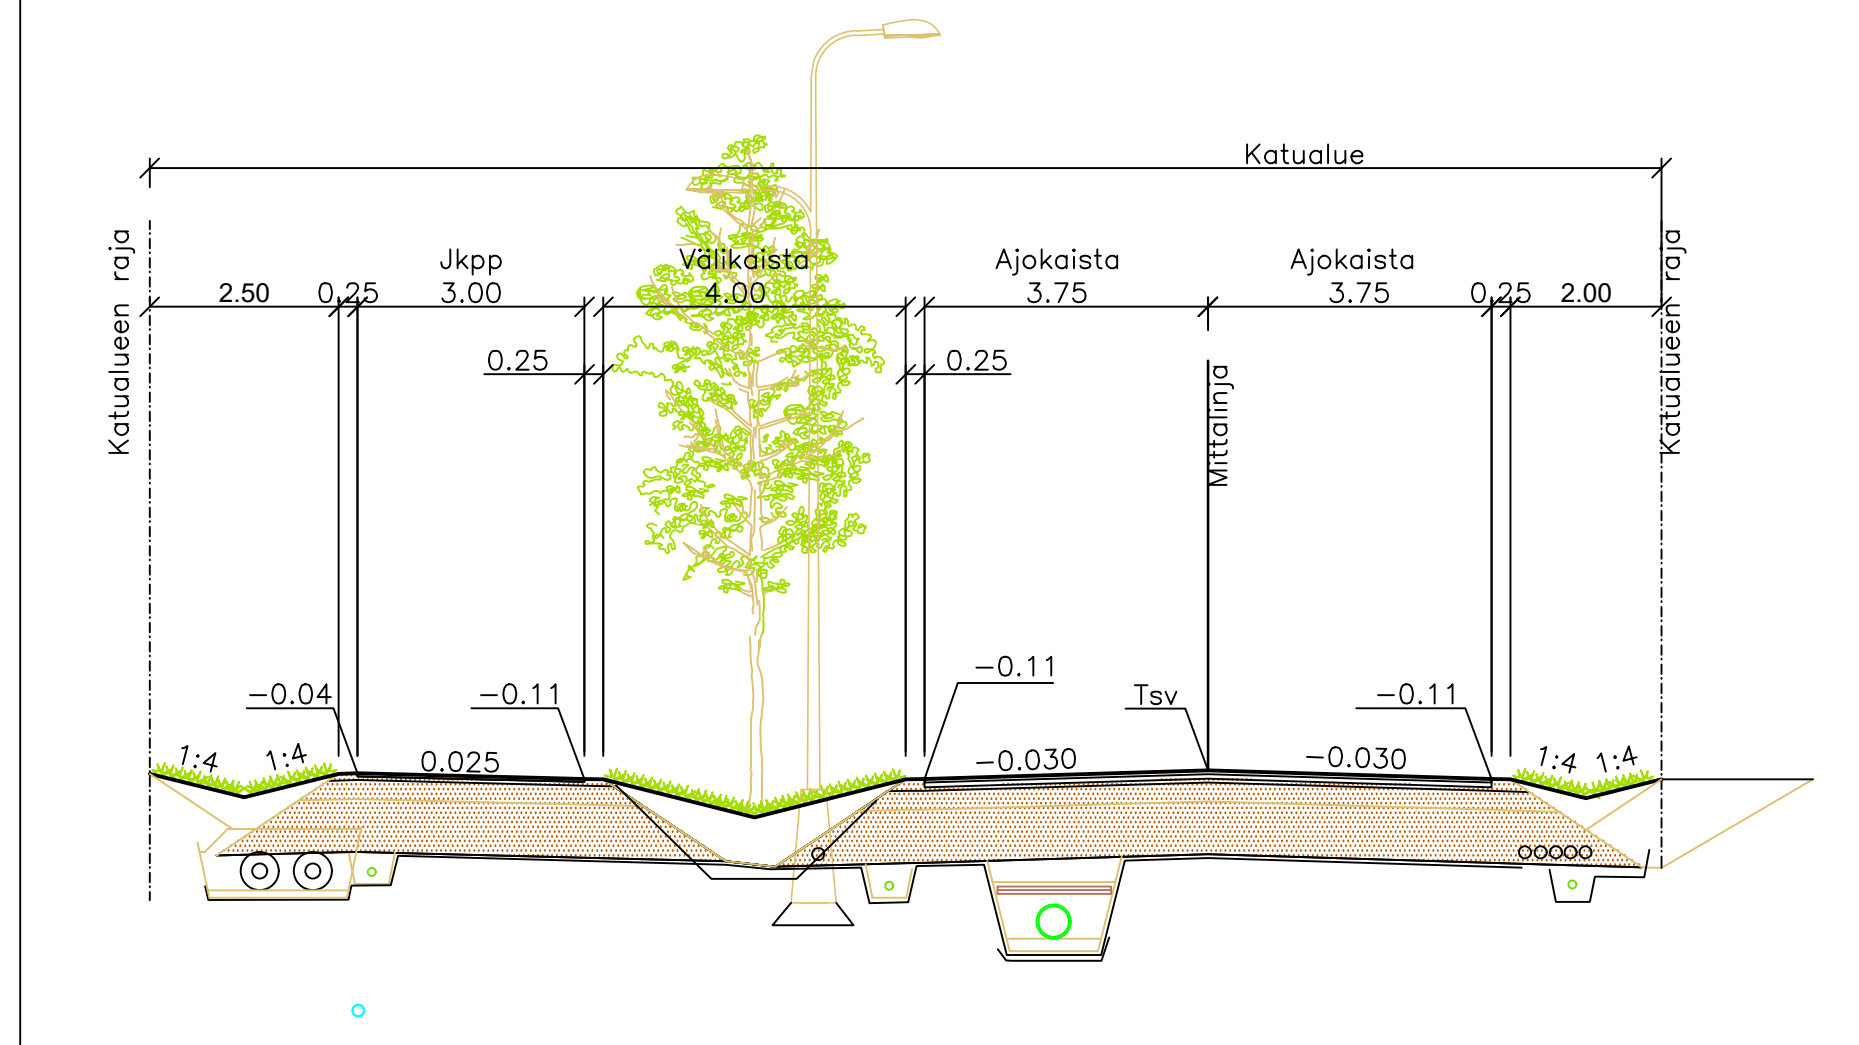


Kaup./osa/Kylä	Kortteli/Tila	Tonntti/Rno	Viranomaisen merkintöjä
31.08.2022			
Pysyvä rakennustunnus			Korkeus- ja koord. järjestelmä ETRS-GK25
Rakennustoimenpide			Piirustuslaji No
Rakennuskohteen nimi ja osoite			Piirustuksen sisältö Mittakaavat
Kapuli 5 asemakaava ja asemakaavan muutos Moreenikatu			Pituusleikkaus 1:2000 Tyypipoikkileikkaus 1:100
SITOWISE		Linnoitustie 6 02600 Espoo 290 059 201 www.sitowise.com	Suunn.ala Työnumero Piir.no Muutos
			YKK66540
Piirtäjä	Suunnittelija	Tiedosto	
Ins (AMK) Ella Huupponen	Ins (AMK) Ella Huupponen		
Tarkastaja	Vast.suun/Hyväksyjä	Päiväys	
	DI Timo Huhtinen timo.huhtinen@sitowise.com 040 5425291	31.08.2022	

Kiilletie



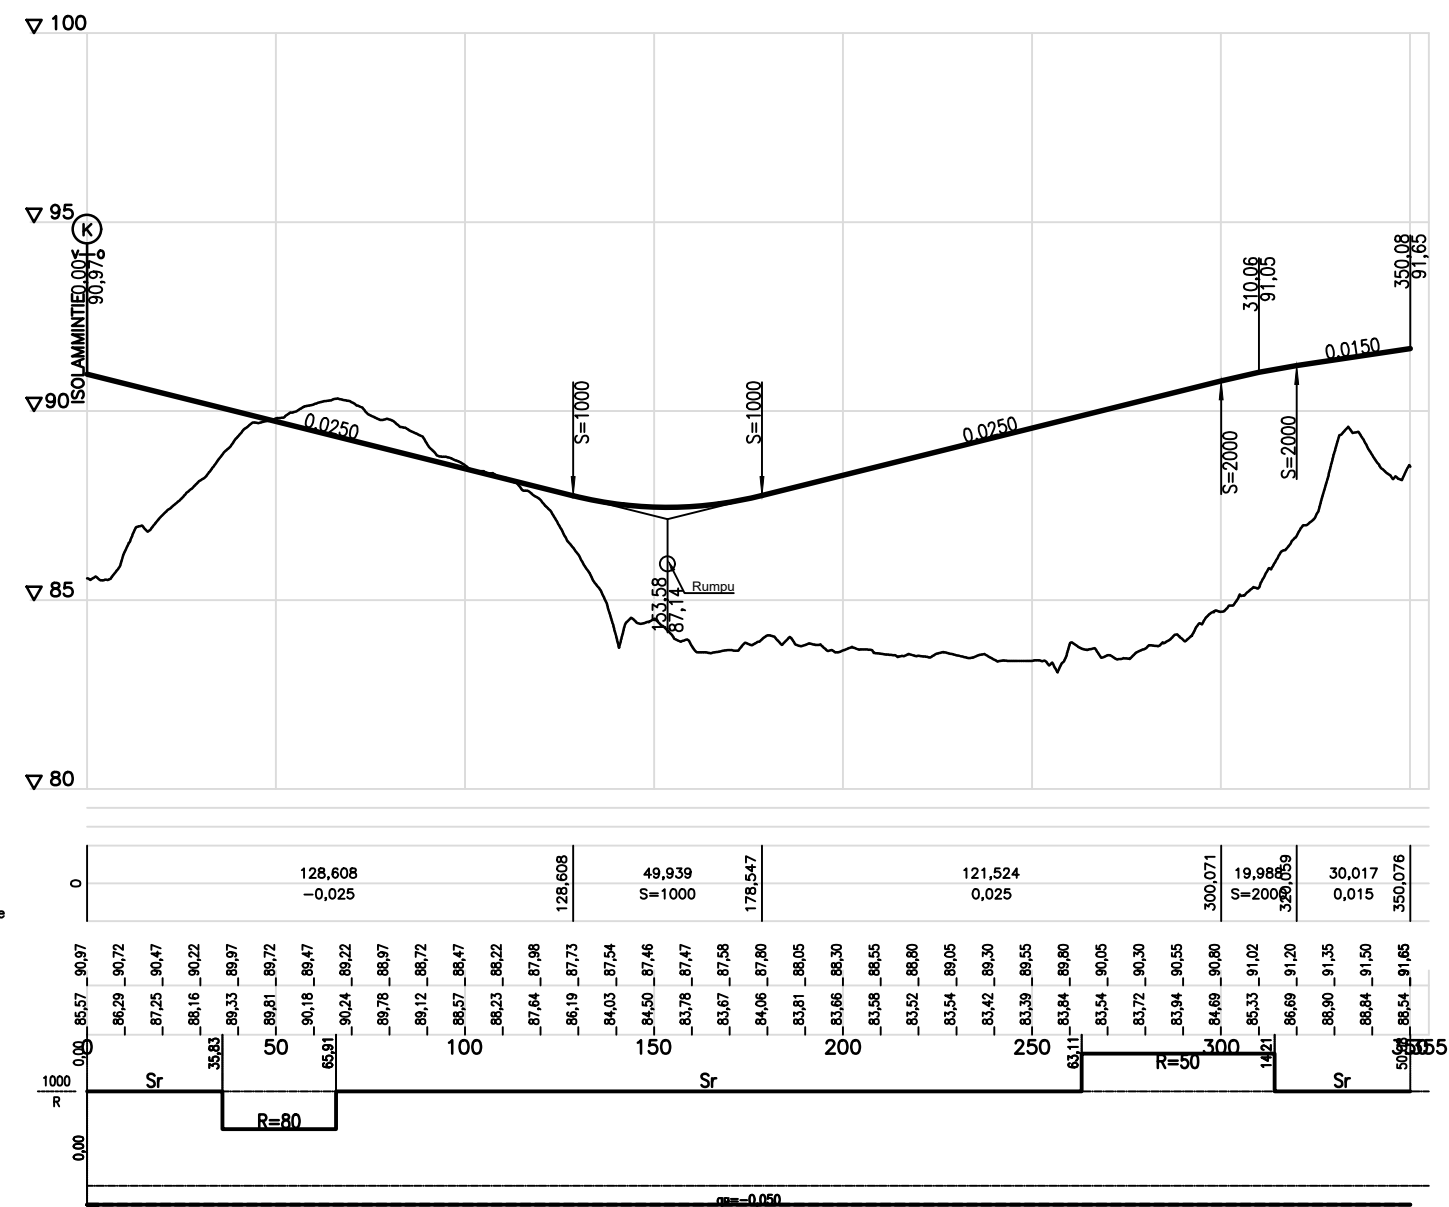


Tyypipoikkileikkaus Kiilletie 1:100

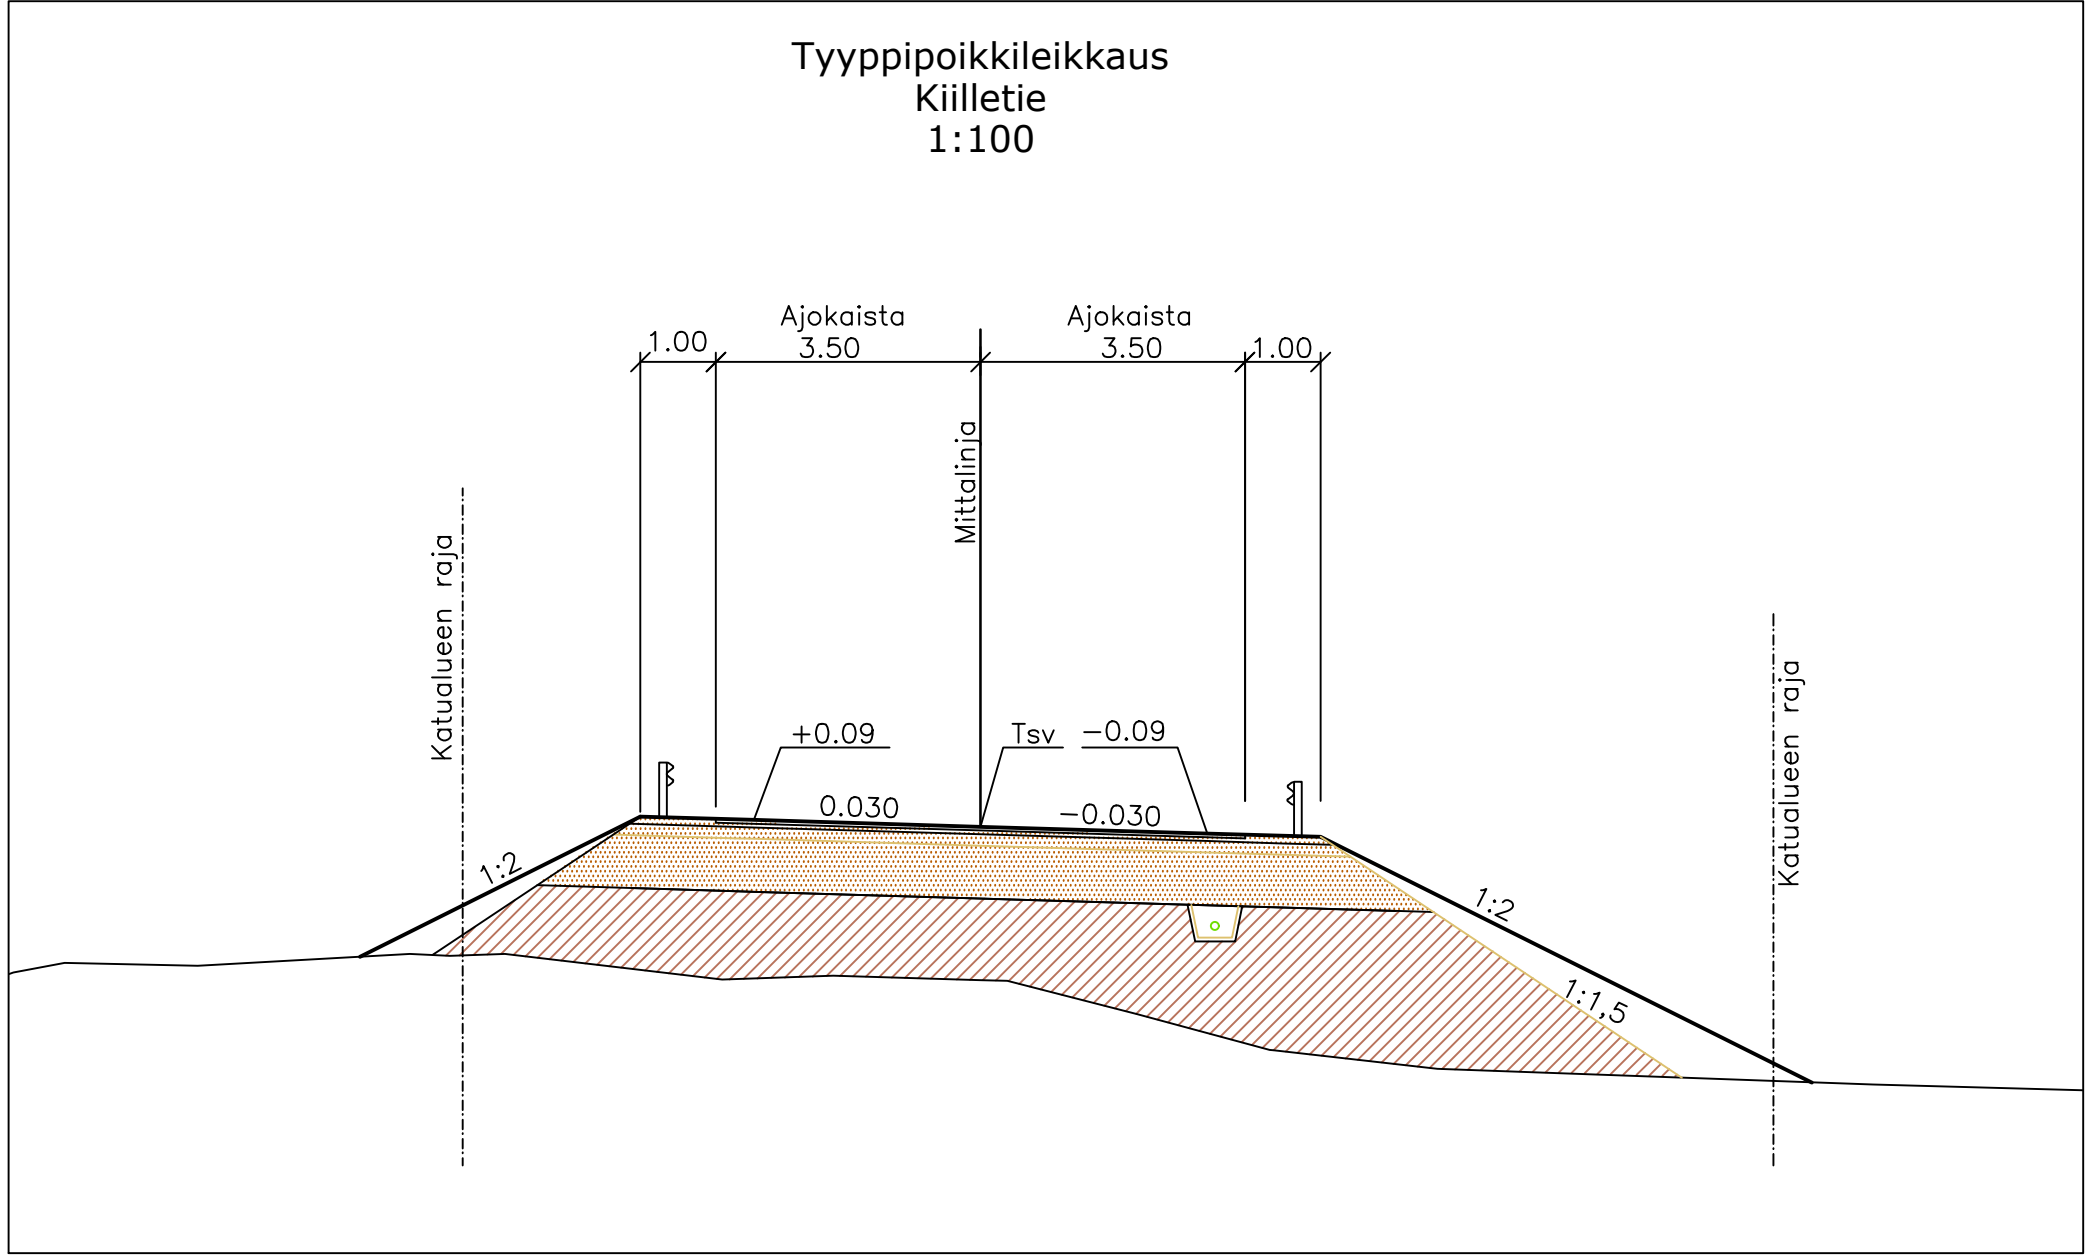




Kaup./osa/Kylä	Kortteli/Tila	Tontti/Rno	Viranomaisen merkintöjä
Kapuli			
Pysyvä rakennustunnus	Korkeus- ja koord. järjestelmä ETRS-GK25		
Rakennustoimenpide	Piirustuslaji No		
Rakennuskohteen nimi ja osoite	Piirustuksen sisältö Mittakaavat		
Kapuli 5 asemakaava ja asemakaavan muutos Kiilletie	Pituusleikkaus 1:2000		Tyypipoikkileikkaus 1:100
SITOWISE		Linnoitustie 6 02600 Espoo 290 059 201 www.sitowise.com	Suunn.ala Työnumero Piir.no Muutos
YKK66540			
Piirtäjä Ins (AMK) Ella Huupponen	Suunnittelija Ins (AMK) Ella Huupponen	Tiedosto	
Tarkastaja	Vast.suun/Hyväksyjä DI Timo Huhtinen timo.huhtinen@sitowise.com 040 5425291	Päiväys 31.08.2022	

Gneissitie_jkpp

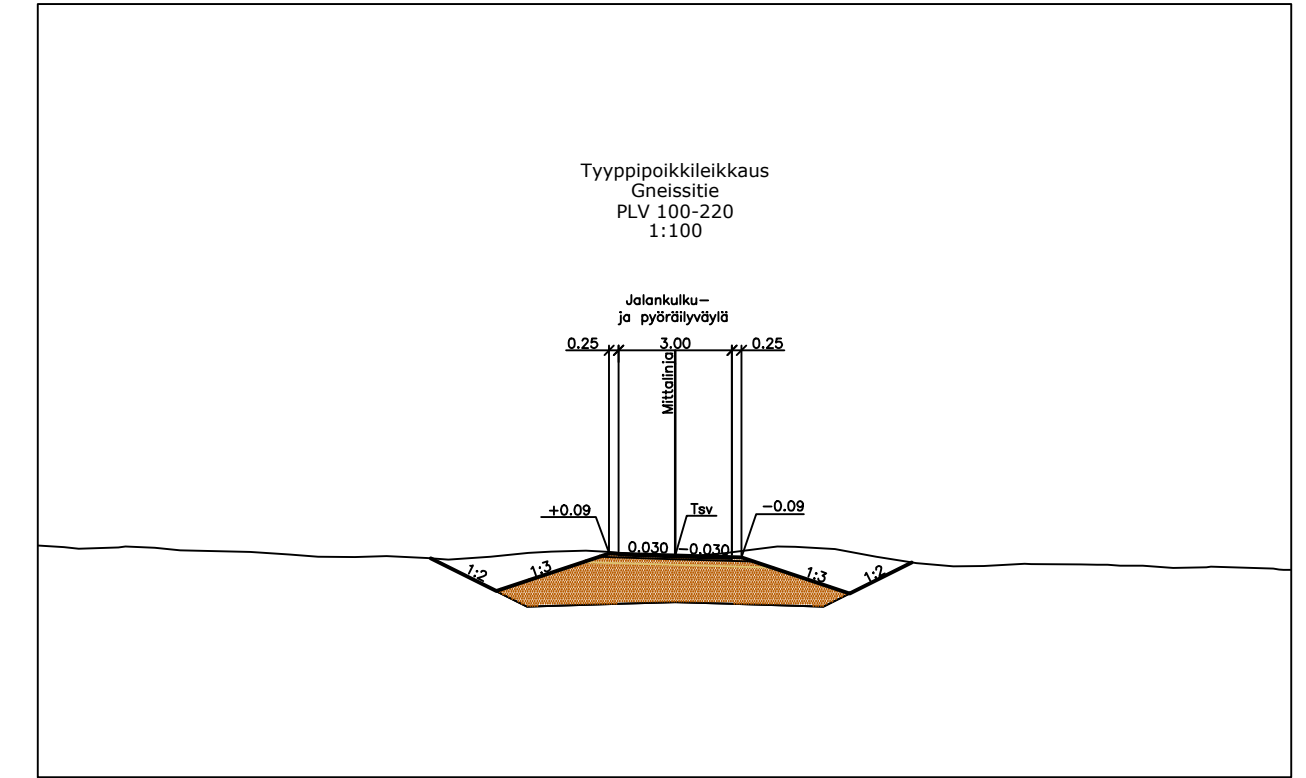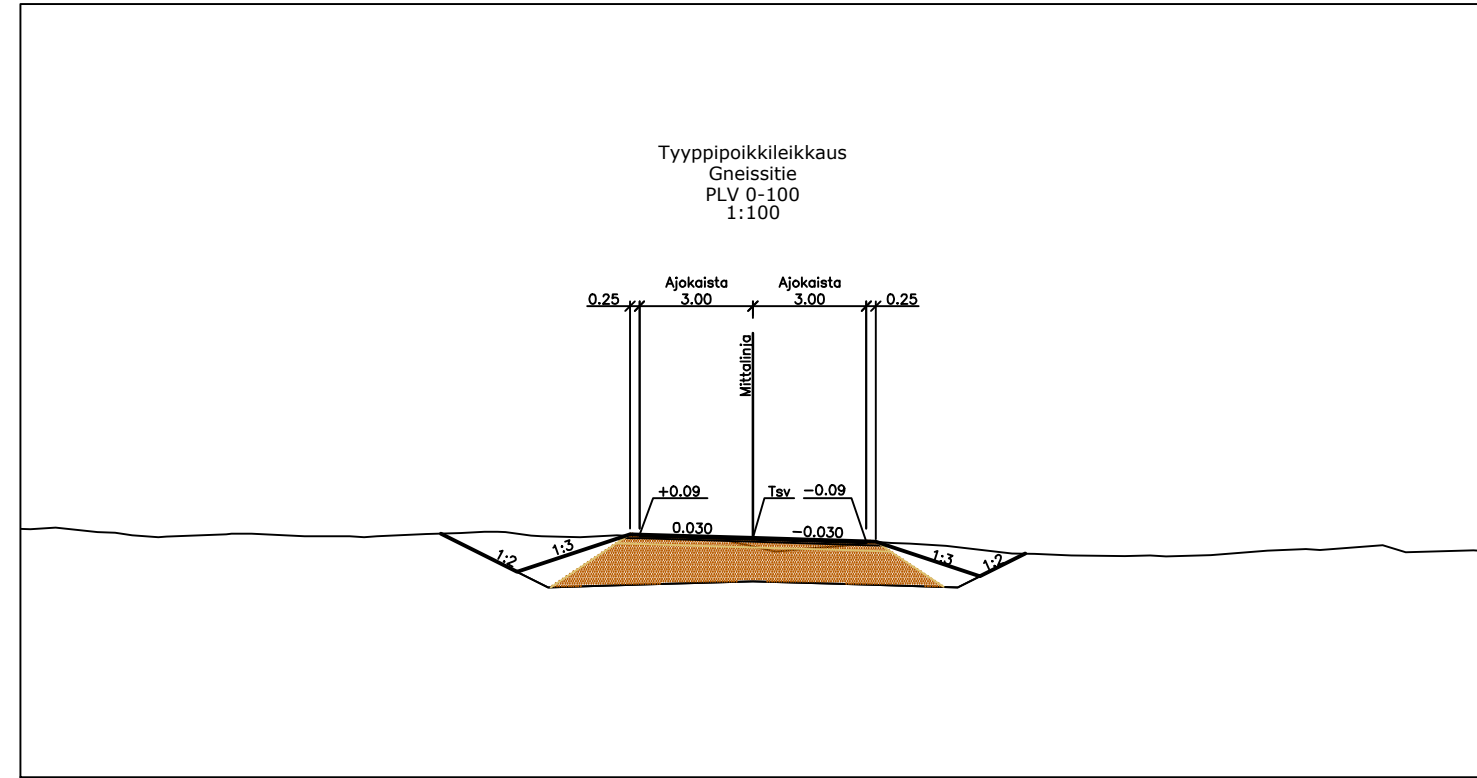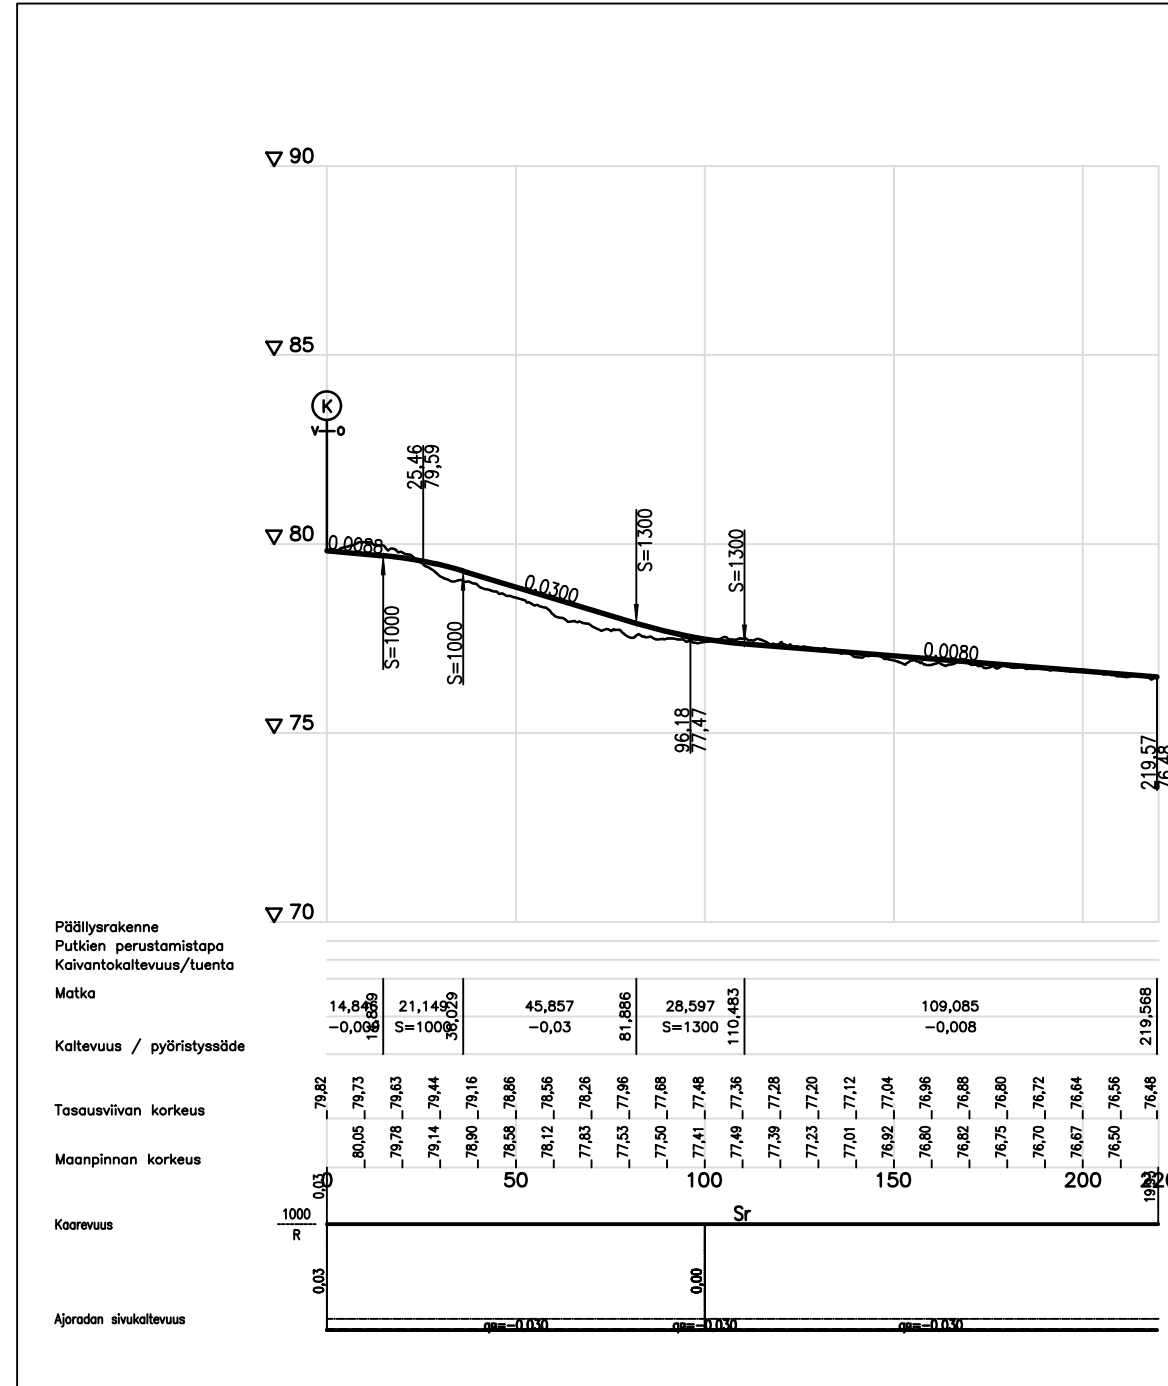

Kaup./osa/Kylä	Kortteli/Tila	Tontti/Rno	Viranomaisen merkintöjä
Kapuli			
Pysyvä rakennustunnus			Korkeus- ja koord. järjestelmä ETRS-GK25
Rakennustoimenpide			Piirustuslaji No
Rakennuskohteen nimi ja osoite			Piirustuksen sisältö Mittakaavat
Kapuli 5 asemakaava ja asemakaavan muutos Gneissitie			Pituusleikkaus 1:2000 Poikkileikkaus 1:200
SITOWISE	Linnoitustie 6 02600 Espoo 290 059 201 www.sitowise.com	Suunn.ala Työnumero Piir.no	Muutos YKK66540
Piirtäjä Ins (AMK) Ella Huupponen	Suunnittelija Ins (AMK) Ella Huupponen	Tiedosto	
Tarkastaja	Vast.suun/Hyväksyjä DI Timo Huhtinen timo.huhtinen@sitowise.com 040 5425291	Päiväys 31.08.2022	

Kapulintie

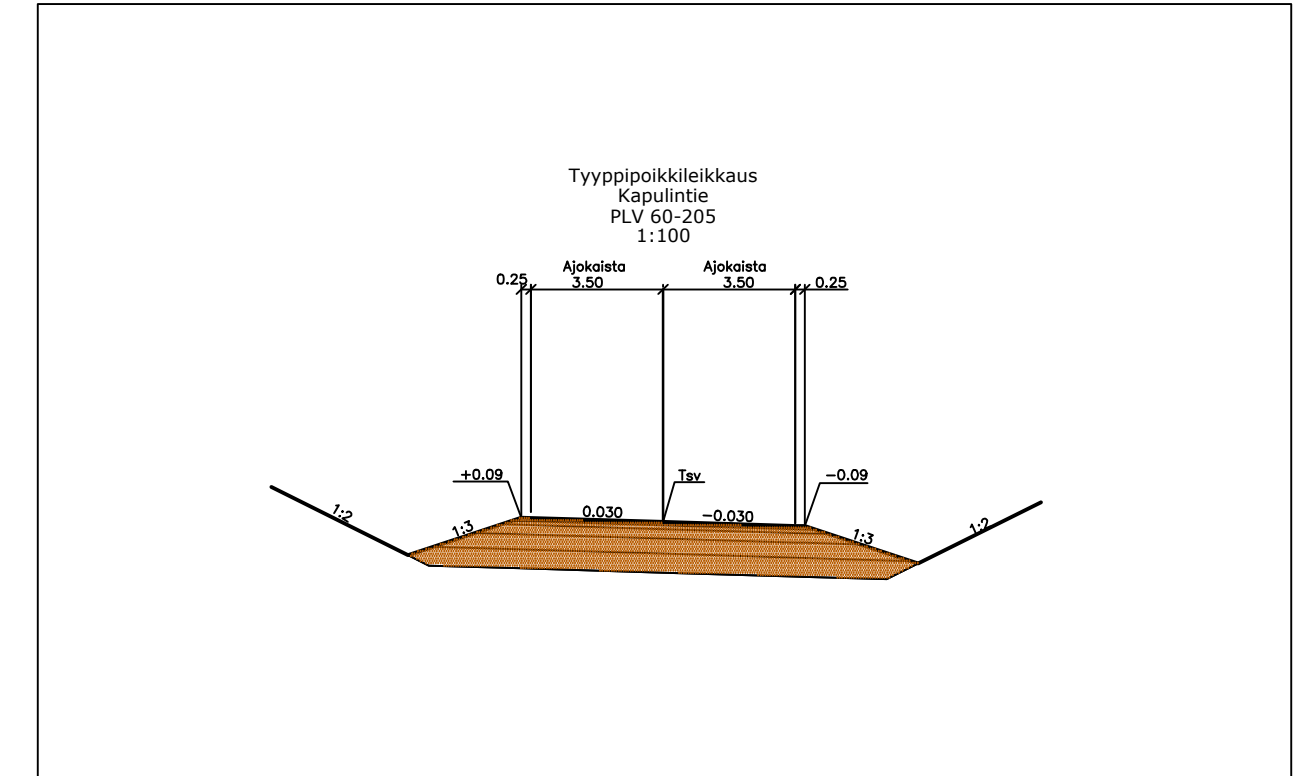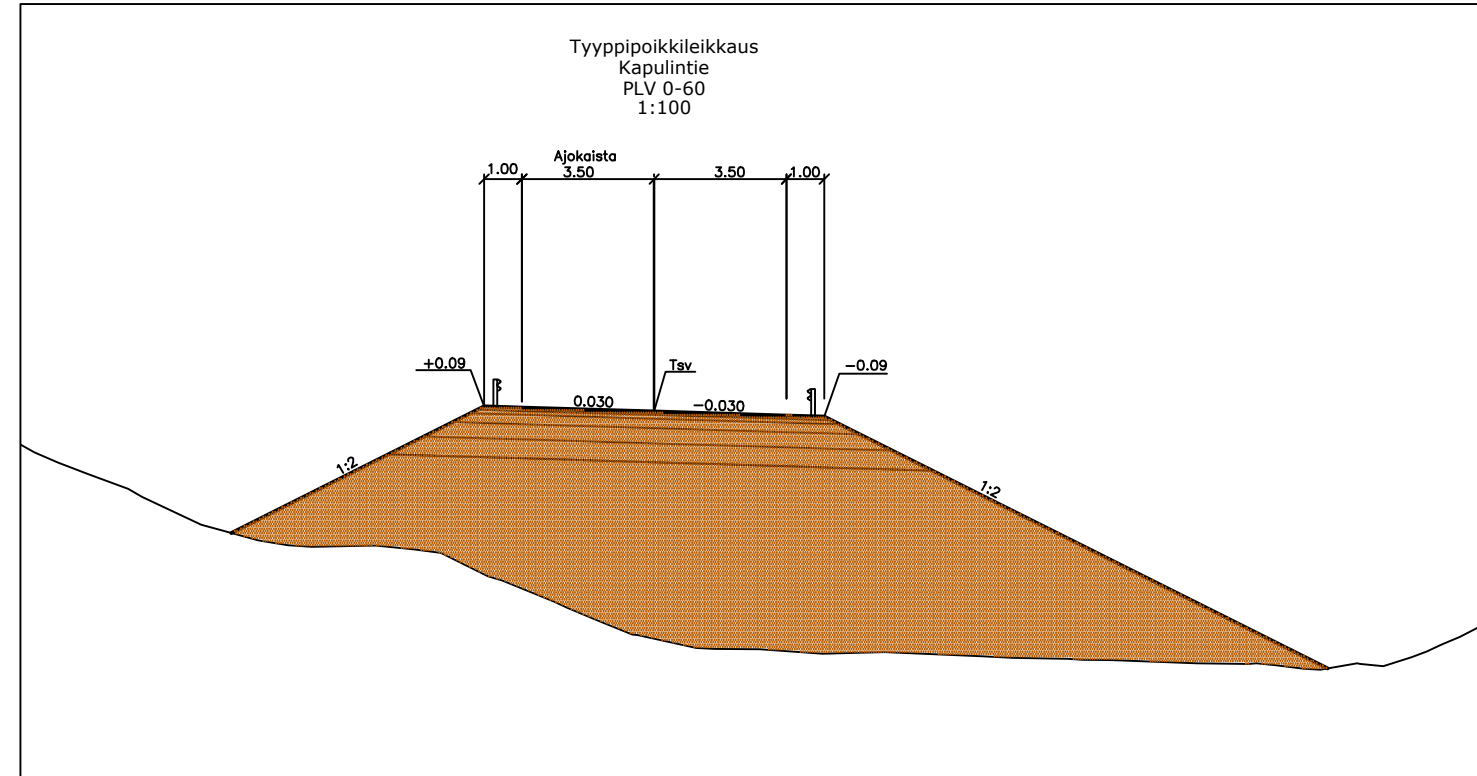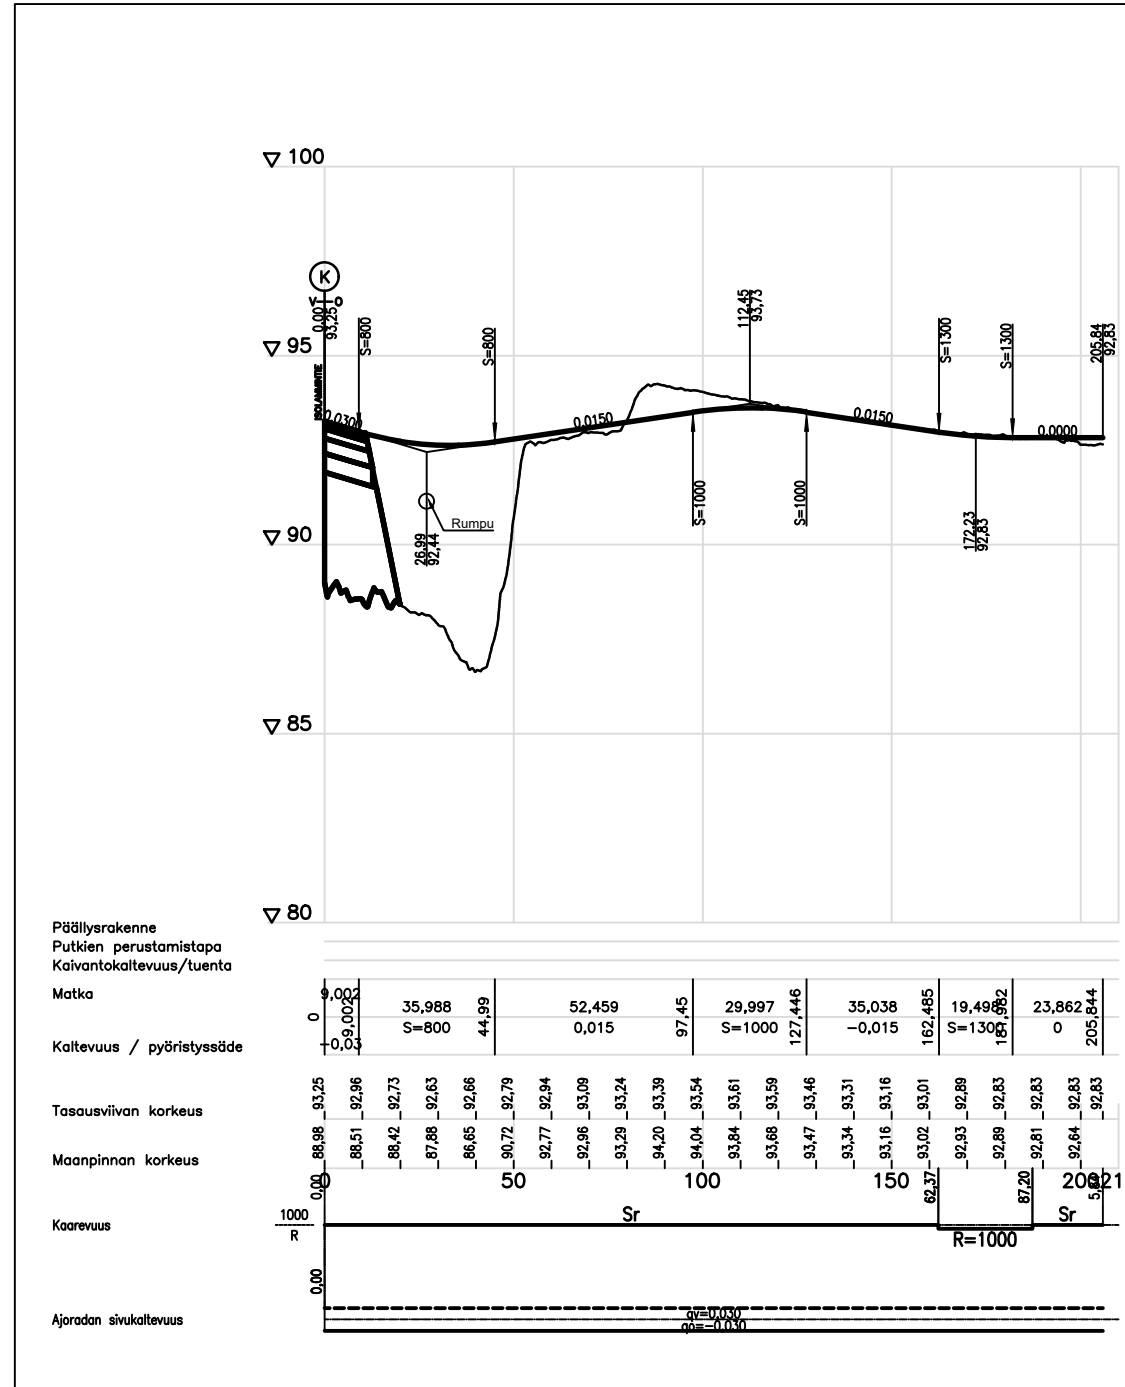

Kaup./osa/Kylä	Kortteli/Tila	Tontti/Rno	Viranomaisen merkintöjä
Kapuli			
Pysyvä rakennustunnus			Korkeus- ja koord. järjestelmä ETRS-GK25
Rakennustoimenpide			Piirustuslaji No
Rakennuskohteen nimi ja osoite			Piirustuksen sisältö Mittakaavat
Kapuli 5 asemakaava ja asemakaavan muutos Kapulintie			Pituusleikkaus 1:2000 Poikkileikkaus 1:200
SITOWISE	Linnoitustie 6 02600 Espoo 290 059 201 www.sitowise.com		Suunn.ala Työnumero Piir.no Muutos
			YKK66540
Piirtäjä Ins (AMK) Ella Huupponen	Suunnittelija Ins (AMK) Ella Huupponen		Tiedosto
Tarkastaja	Vast.suun/Hyväksyjä DI Timo Huhtinen timo.huhtinen@sitowise.com 040 5425291		Päiväys 31.8.2022