



JULKISIVU ITÄÄN 1:250

JULKISIVU LÄNTEEN, TONTTIN RAJAN ASTI 1:250

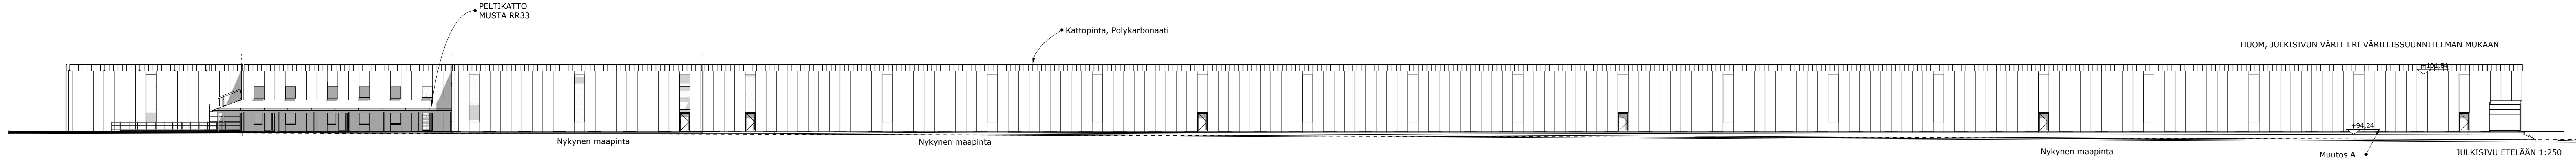

JULKISIVU ETELÄÄN 1:250

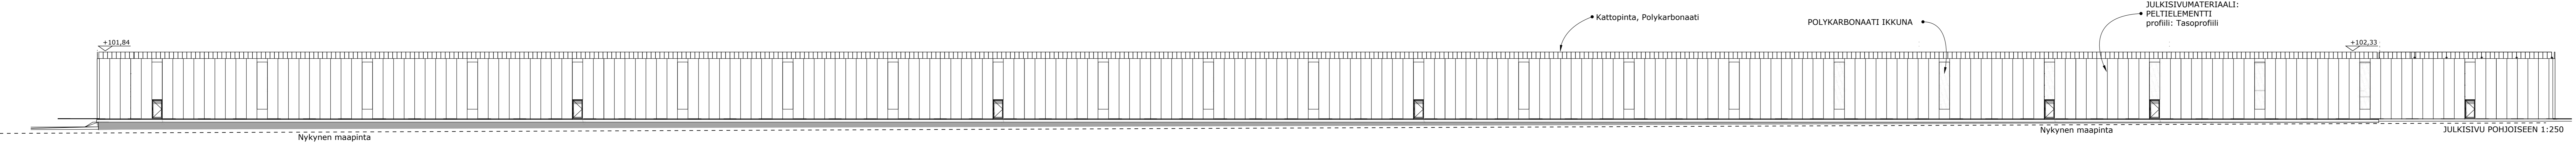

JULKISIVU POHJOISEEN 1:250

KAUPUNKI MÄNTSÄLÄ	KINTEISTÖTUNNUS 245-404-5-90	LUPA NR/RYGGLOVETS NR.
TOMENPÖJE/ÅTGÅRD UUDISRAKENNUS, KASVIHUONE	OSOITE/ADDRESS KERAVA GARDEN Gneissintie 1 04600 MÄNTSÄLÄ	PIIRUSTUS/RITNING NR/NR: PÄÄPIIRUSTUS
Byggnadsplanering Rakennussuunnittelu	BYGGNADSPÅNERING ISAKSSON KÄREKVÄGEN 1 06750 TOIKES SÄHL - 08 405 532 877 SÄHL & BYGGPLAN ISAKSSON@gmail.com	SISÄLTÖ/INNEHÅLL MITTA/KYSKALA JULKISIVUT 1:100
PVM/DATUM 8.6.23	SUUNNITTELIJA/PLANISKA N.ISAKSSON INS. HYH	PROJEKT nr: 1892310
		BYGGPLATS nr:
		TYP ARK
		NRO ANDRING