


Hulevesiviemäri
Materiaali, putken pohjan korkeus
Paalu, pituus/kaltevuus
Jätevesiviemäri
Materiaali, putken pohjan korkeus
Paalu, pituus/kaltevuus
Vesijohto
Materiaali, putken laen korkeus
Paalu, pituus/kaltevuus
Kaivannon kaltevuus
Johtojen perustus
Kadun rakenne

TSV:n korkeus
Maanpinnan korkeus
Paalutus
Vaakaelementit
Sivukaltevuus

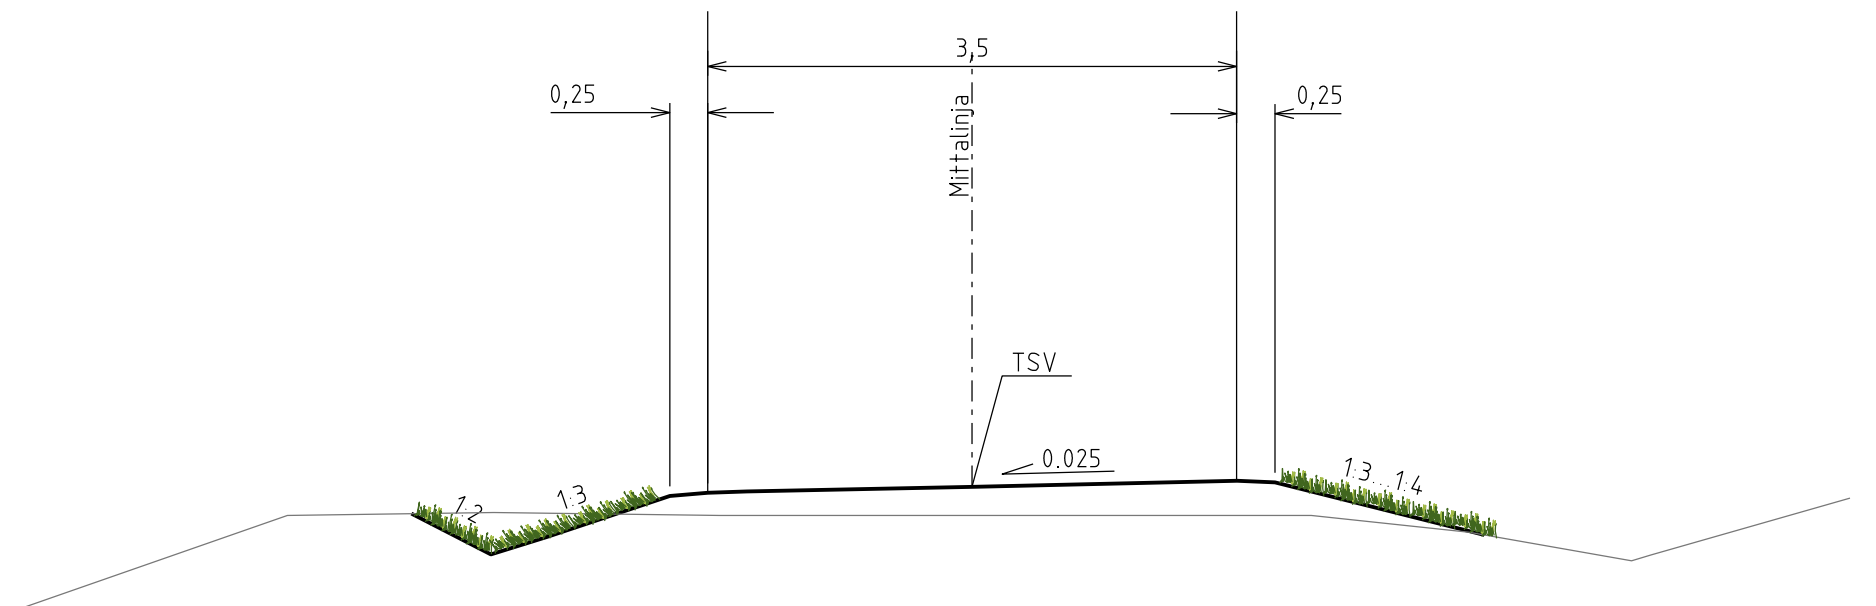

Kaupunginosa/Kylä	Korttel/Tila	Tontti/rno	Viranomaisten merkintöjä
Rakennuksen numero/Rakennusten numerot/Rakennustunnus/Rakennustunnukset			
Rakennustoimenpide		Piirustuslaji	Juoks.no
Rakennuskohde		KATUSUUNNITELMA	
MÄNTSÄLÄN KUNTA		Piirustuksen sisältö	Mittakaavat
PUIROJANTIE VP-ALUEEN JK+PP		PITUUSLEIKKAUS JA	1:1000/1:100
JA KOROTETTU SUOJATIE		TYYPPIPOIKKILEIKKAUS	1:50
MÄNTSÄLÄ		Suunnitteluuala, työnumero ja piirustuksen numero	Muutos
FCG		KTL	P49675 - 02
Finnish Consulting Group Oy Pulstokatu 2 A, 40100 Jyväskylä Puh. 010 4090, www.fcg.fi		Tiedosto	Suun_Puirojantie.dgn
Päiväys 25.10.2023		Suunn./Piirt.	M. Kauppinen
Pääsuunn. J.Hirvonen		Yhteyshenkilö	T. Miettinen