


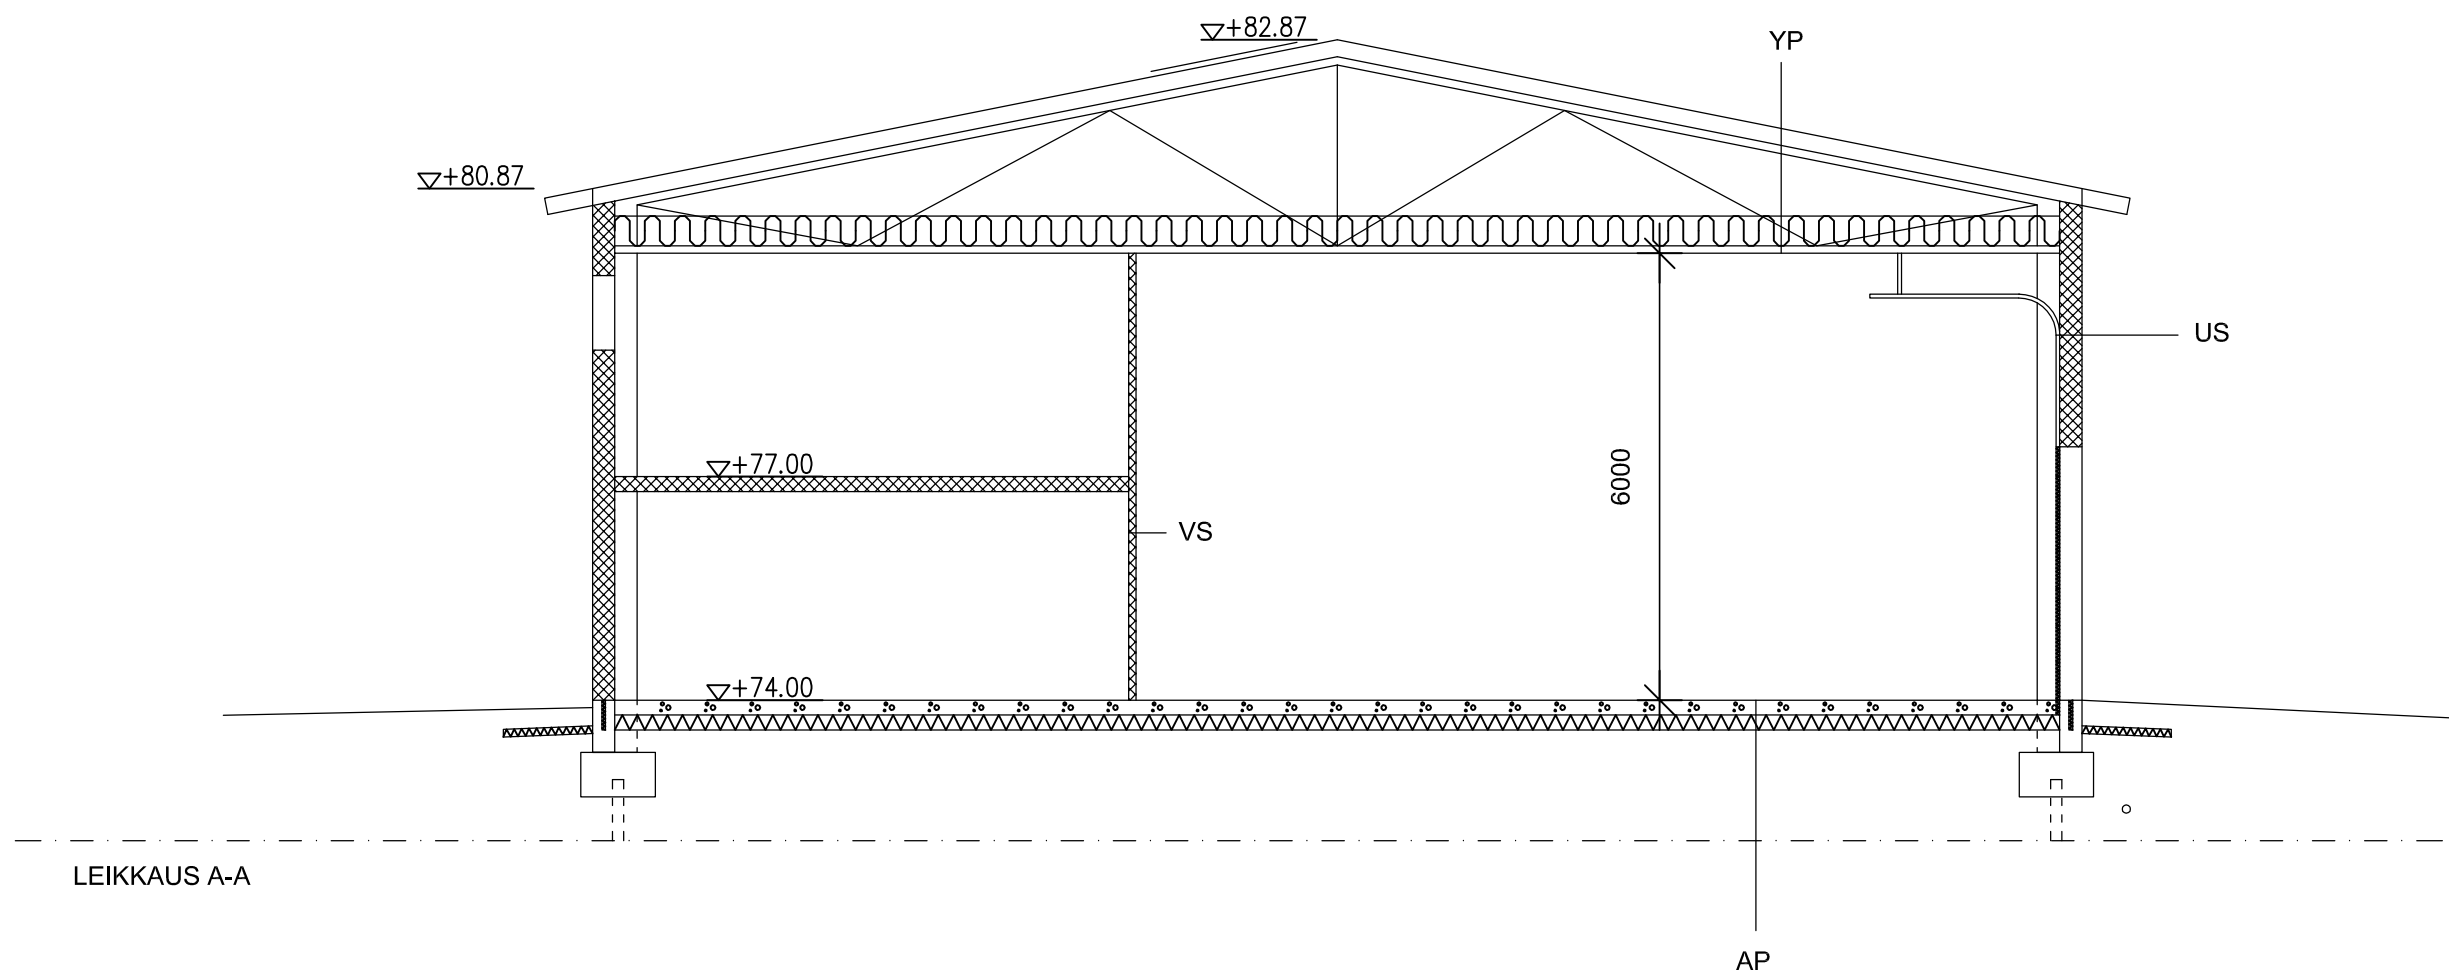

US U=0.19
Uretaanielementti
Teräsbetonipilarit

YP U=0.13
Peltikate
Ruoteet
Tuuletusrimat
Aluskate
Kattoristikot
Mineraalivilla 400
Höyrynsulku
Harvalaudoitus
Pelti

AP U=0.15
perusmaa
suodatinkangas
routimaton sepeli
EPS 200
MV-laatta 200

VS U=0.41
villaväliseinäelementti EI30 100 mm



Hyväksytty 06.02.2023
LP-505-2022-00623
Jouni Rissanen
Mäntsälä - Rakennusvalvonta
www.lupapiste.fi

Kunta/Kylä K-3	Korttelit/Tila 466	Tontti/Vero 1	Viranomaisen arkistointimerkintöjä varten	
Rakennustoimenpide Uudisrakennus			Piirustustyyppi Pääpiirustus	Juoks.nro 04
Rakennuskohteen nimi ja osoite PERUSTETTAVA KIINTEISTÖ OY AUTOKORJAAMO ALI-MAISALANTIE 1 04600 MÄNTSÄLÄ			Piirustuksen sisältö LEIKKAUS A-A	Mittakaavat 1:100
Suunnittelijan nimi, päiväys ja allekirjoitus P.S.L. Petri Salmi RI Kilpijärventie 147, 04740 SÄLINKÄÄ gsm 040-5896403			Suunnitteluala, työn numero ja piirustuksen numero Muutos ARK	
			20.10.2022	