

JULKISIVU LÄNSI




valomainokset irtokirjaimin
1kpl h=1300mm
3kpl h=500mm

JULKISIVUMATERIAALIT JA -VÄRIT:


1. VESIKATE, pvc-kate / kumibitumikermi, harmaa
2. ULKOSEINÄPANEELI JA LIITTYVÄT PELLITYKSET, tumman harmaa RAL7024 / RR23
3. ULKOSEINÄPANEELI JA LIITTYVÄT PELLITYKSET, punainen RAL3020
4. PERFOROITU PROF.PELTI, avoin >30%, tumman harmaa RAL 7024 / RR23
5. PELLITYS, tumman harmaa RAL7024 / RR23
6. SOKKELIT, betoni, harmaa
7. LASISEINÄJÄRJESTELMÄ, tumman harmaa RAL 7016 / 7024
8. IKKUNAT- JA OVET, tumman harmaa RAL 7016 / 7024
9. PILARIT, PALKIT JA KATOKSET, tumman harmaa RAL 7024 / RR23
10. NOSTO-OVET, tumman harmaa RAL 7016 / 7024
11. LASI, kirkas
12. ULKOSEINÄPANEELI JA LIITTYVÄT PELLITYKSET, valkoinen RAL9010 / RR20

JULKISIVU ITÄ

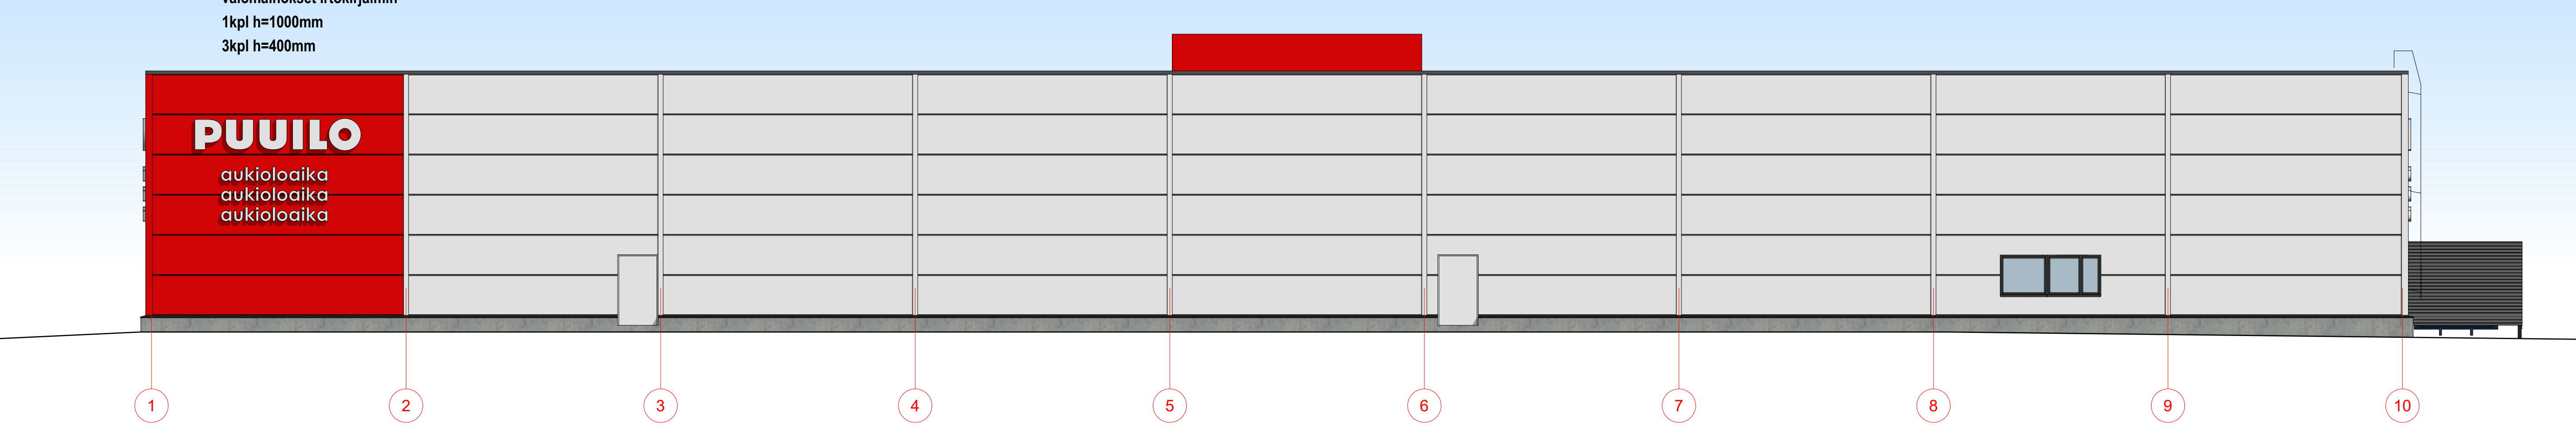


valomainokset irtokirjaimin
1kpl h=1000mm
3kpl h=400mm

JULKISIVU ETELÄ

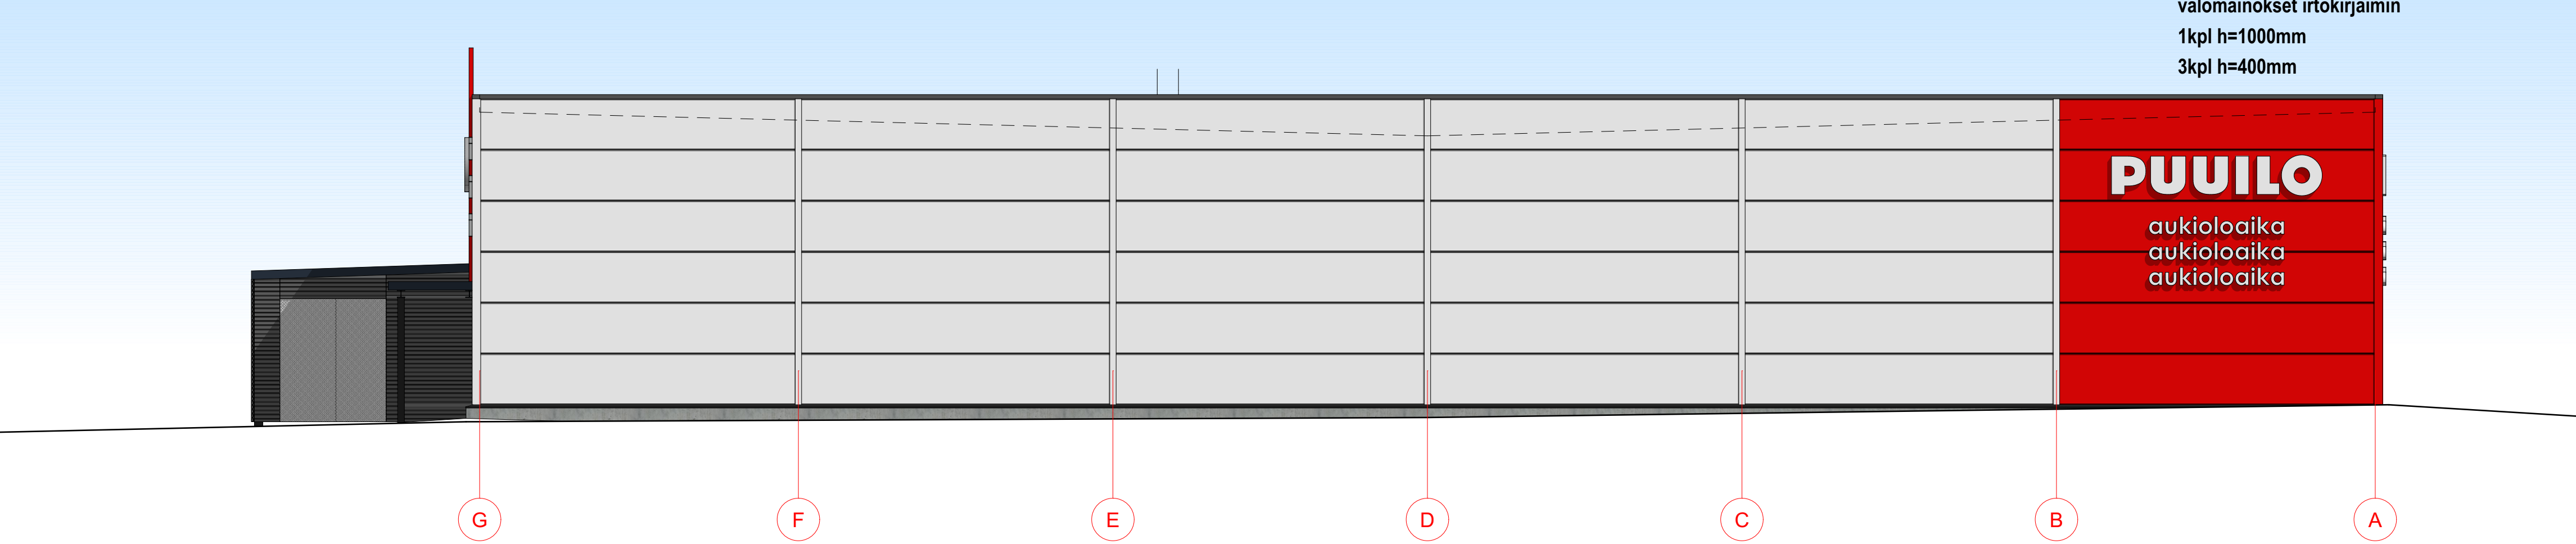

valomainokset irtokirjaimin
1kpl h=1000mm
3kpl h=400mm

JULKISIVU POHJOINEN

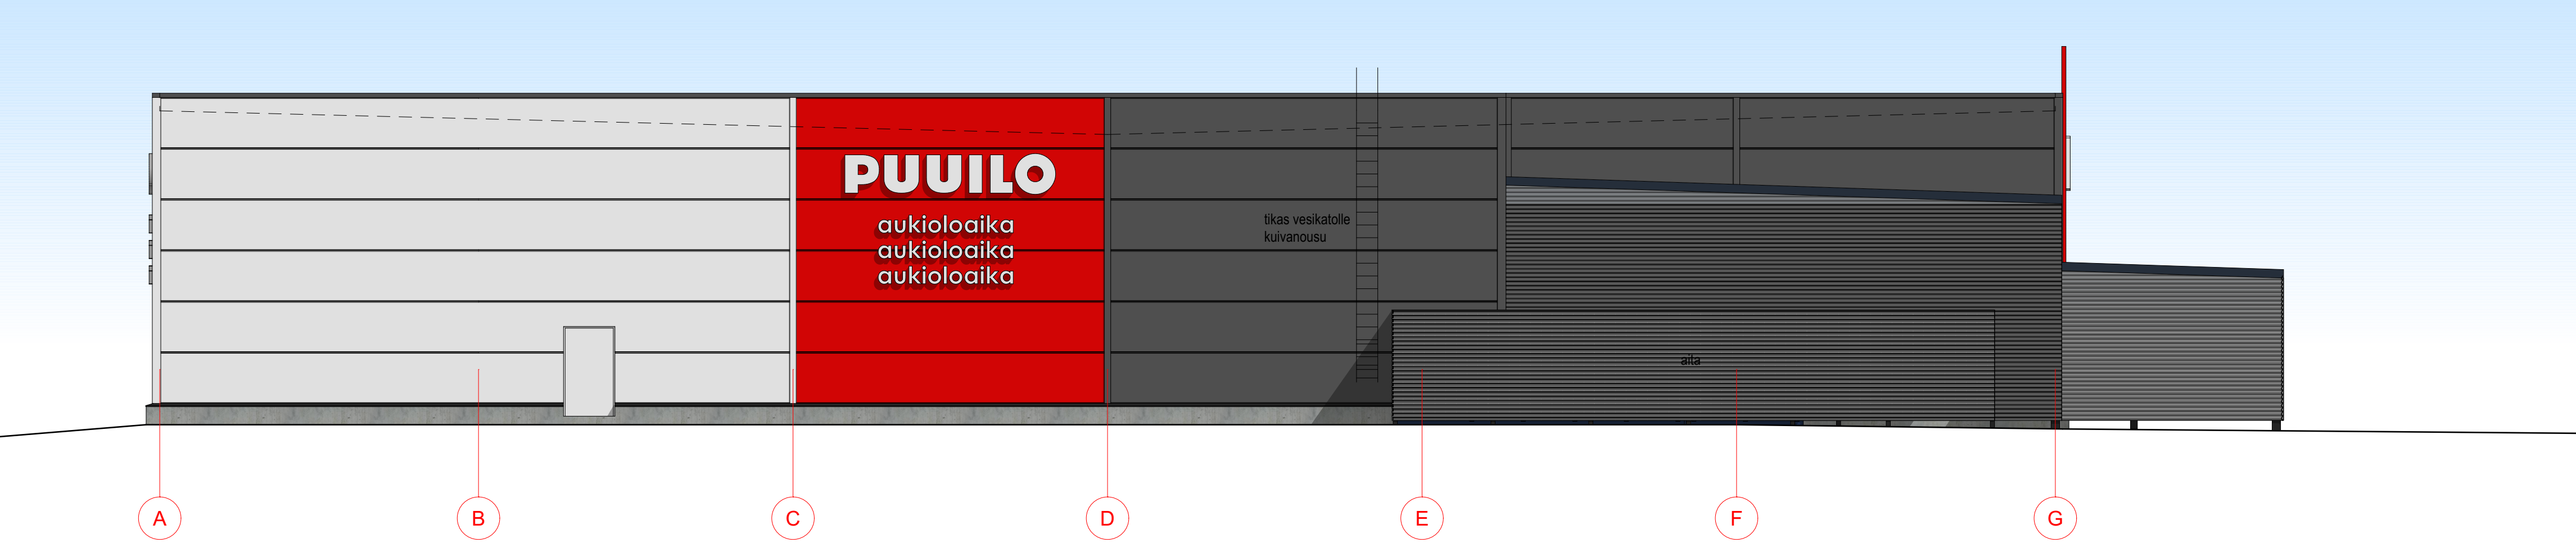

Kaupunginosasto Mäntsälän portti 2002	Kortteliväli 1 ja 2	Tonttinvno RATU	#Rakennus ID	Viranomaisen merkintä
Rakennusluovutuspöytäkirja Uudisrakennus	Koordinaattijärjestelmä ETRS-GK25	Korkeusjärjestelmä N2000	Päätösnumero ARK 005-002	Juoks. nro 8
Rakennuskohteen nimi ja osoite Puuiilo Mäntsälä Maisialantie 15 04600 Mäntsälä			Pääpiirustus JULKISIVUT, VÄRITETTY	Mittakaava 1:100
			Suunnitteluala 3012	Muutosnro
			Työnnumero 3012	
Käyntiosoite: Tekova Oy Tilajankatu 9 01720 Vantaa	Y-tunnus: 288513-8	Sähköposti: etunimi.sukunimi@tekova.fi Internet: www.tekova.fi	Pvm: 8.5.2024	Nimen selvitys ja koulutus arkkitehti Pekka Pettinen FISE ARK/PS 1580
Tiedosto: C:\Users\Pekka.Pettinen\Desktop\Tekova_Oy\Projektit\Puuiilo\3012_Puuiilo_Mäntsälä\Puuiilo_Mäntsälä.pptx				