


26

500 m²
Vuokra-alue

Vuokralaisen
sähköpistokkeellinen
autopaikka

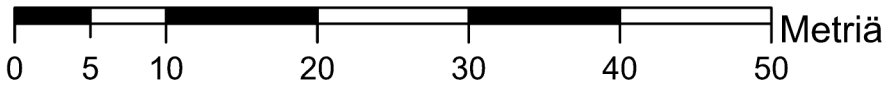

Mittakaava: 1:500