




# MÄNTSÄLÄN KUNTA

TYÖ 180a

Mäntsälän portti korttelit 465 ja 2002 asemakaavan muutos 2.2.2012

Täydennetty 27.9.2012

Kaupan kohde: lunastusyksikön  
Liikennealue 505-407-5-82 määräala,  
erillinen palsta, joka vastaa osaa  
korttelin 2002 tonteista 1 ja 2.

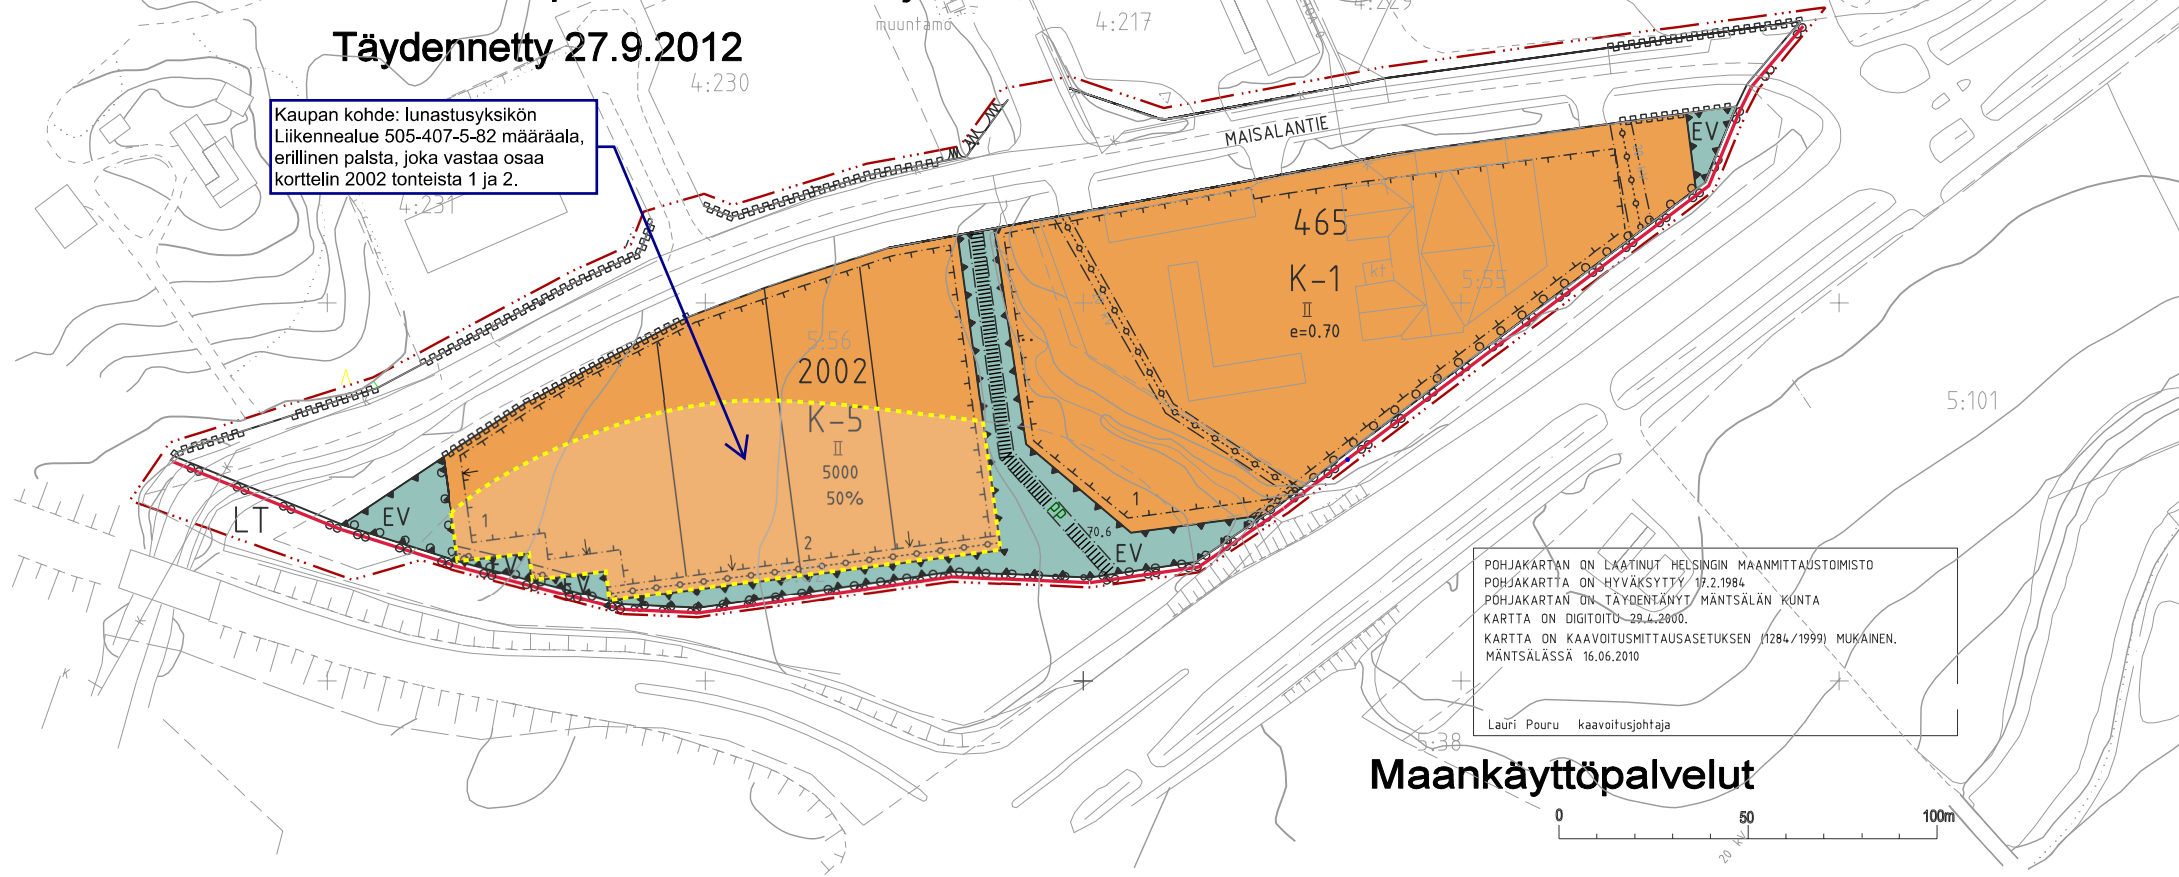

...EHDOTUS\_2012-09-20\_180a\_Mantsalanportin\_asekaava.dgn 10.10.2012 15:29:43

**K-5**

Liike- ja toimistorakennusten korttelialue, jolle saa sijoittaa konttoreita, myymälätiloja ja logistiikkatoimintoja, huoltoaseman ja vähittäiskaupan myymälätiloja. Alueelle saa sijoittaa paljon tilaa vaativan erikoiskaupan tiloja. Päivittäistavaramyymälätilaa saa kullekin rakennuspaikalle sijoittaa enintään 400 k-m<sup>2</sup>. Koko rakennusoikeus voidaan käyttää toimistotiloiksi, käyttömuotojen rakentamisen suhdetta ei rajoiteta.

**EV**

Suojaviheralue.