
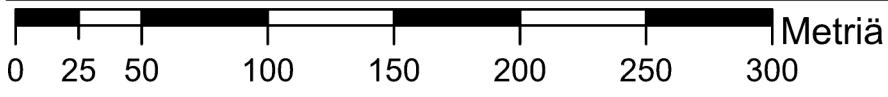


Kauppan kohde:
Korttelin 2316 tonttia 2 ja tontin 1 osaa vastaava
kiinteistön Ali-Ollila 505-407-7-128 määräala,
noin 98 500 m².

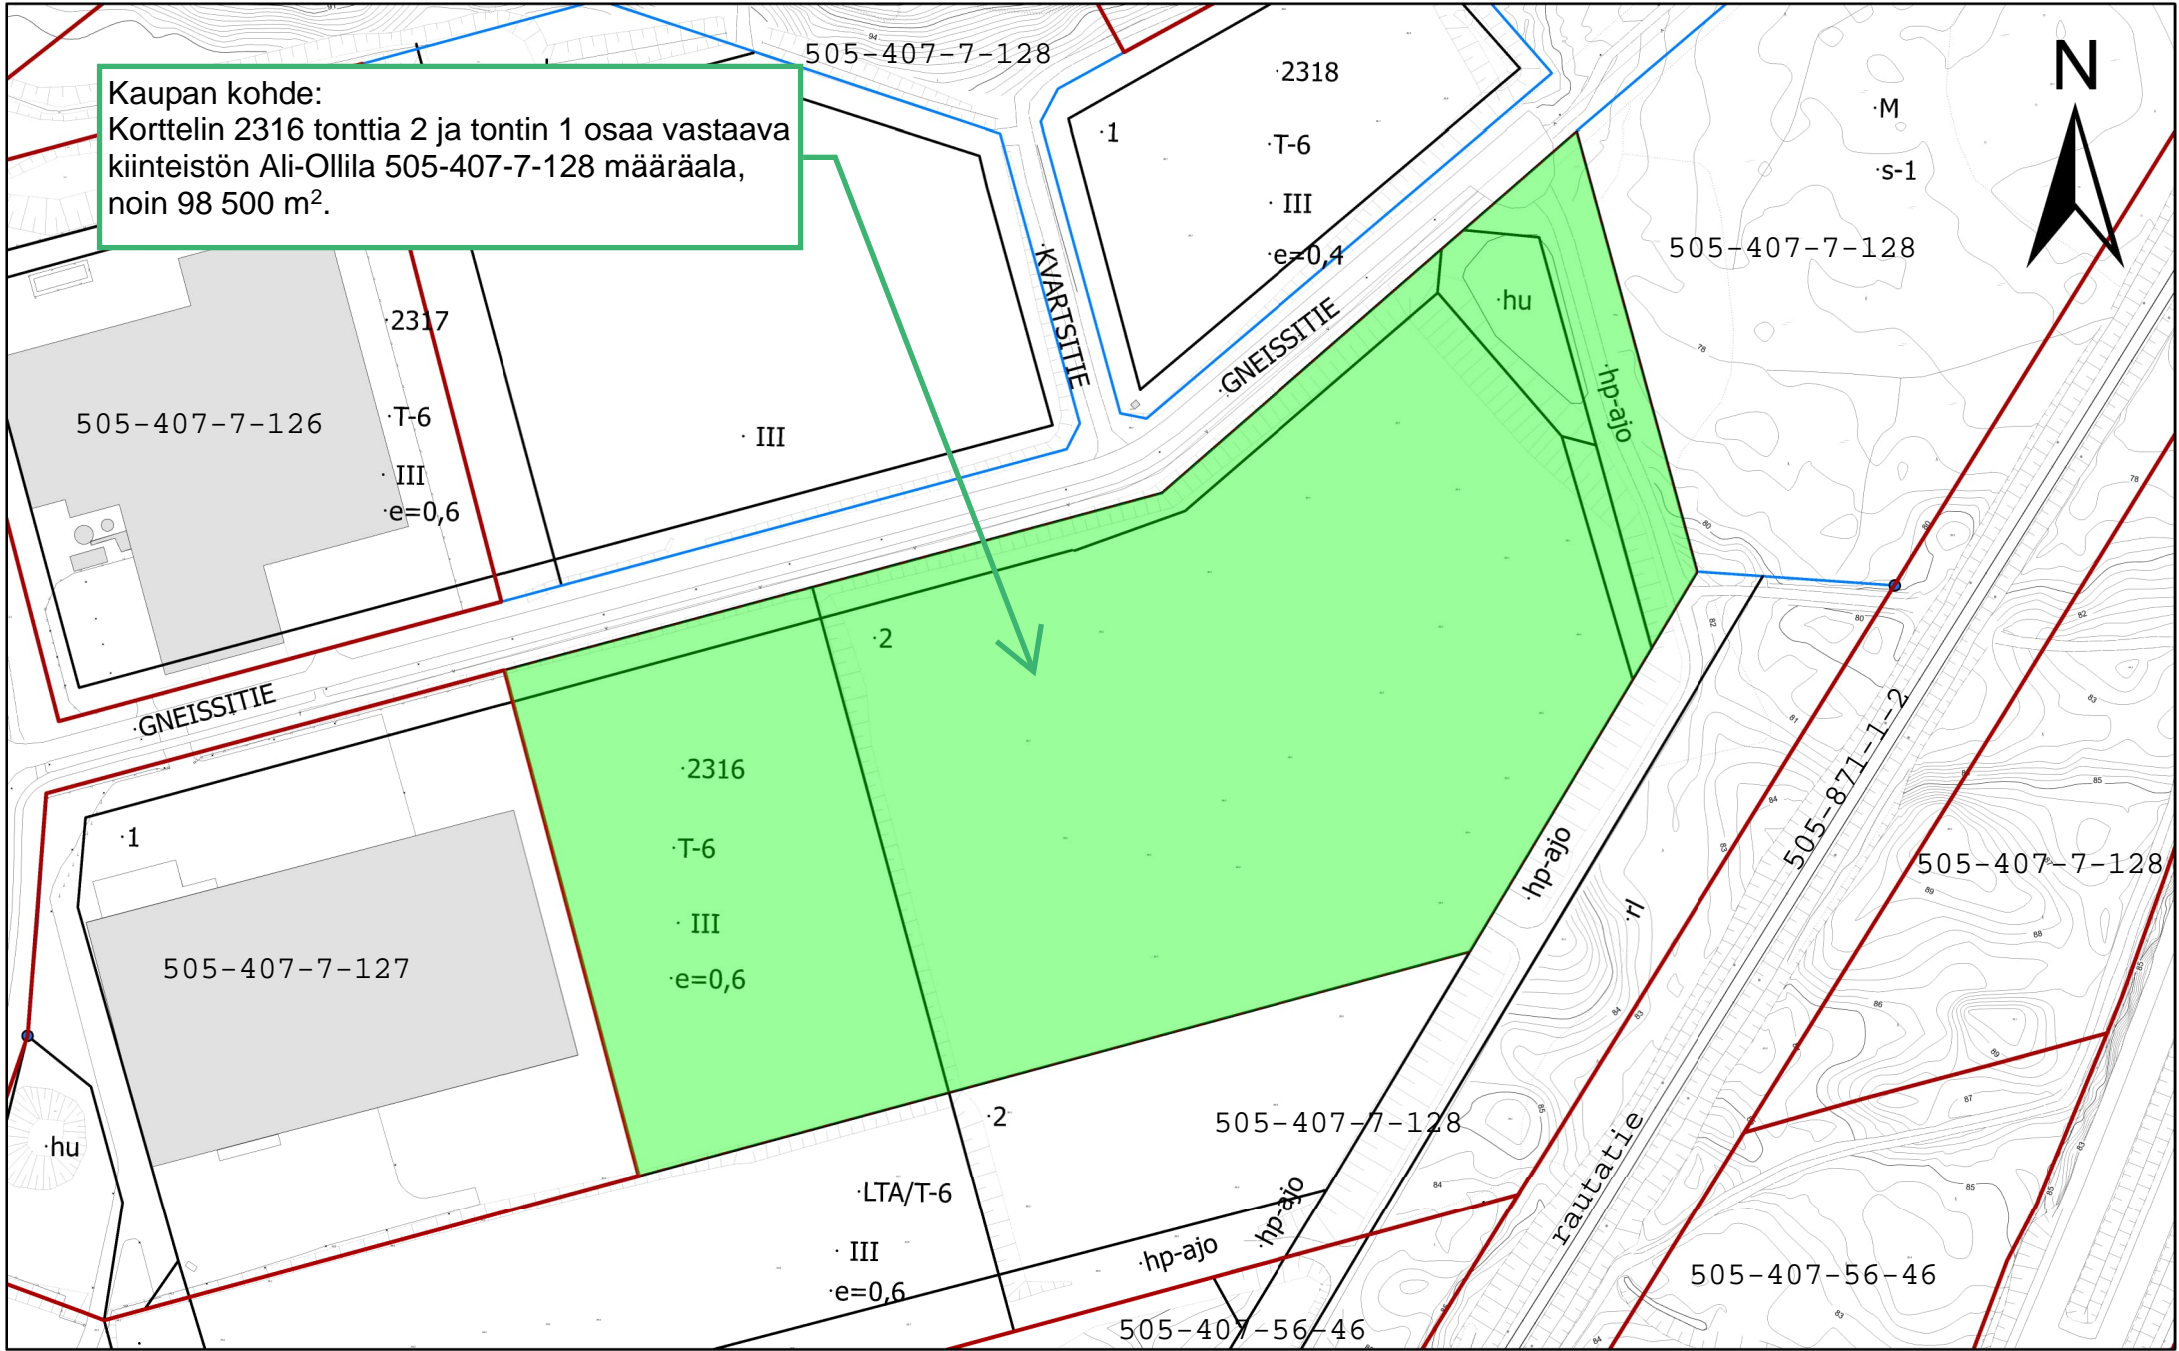

Mittakaava: 1:3 000