


Kaupan kohde:
Kapulin yritysalueen korttelin 2316 ET-alue
/ kiinteistön Ali-Ollila 505-407-7128 määräala,
noin 6100 m².



Määräalaa rasittaa
kiinteistöä 505-407-7-127
palveleva tieyhteys

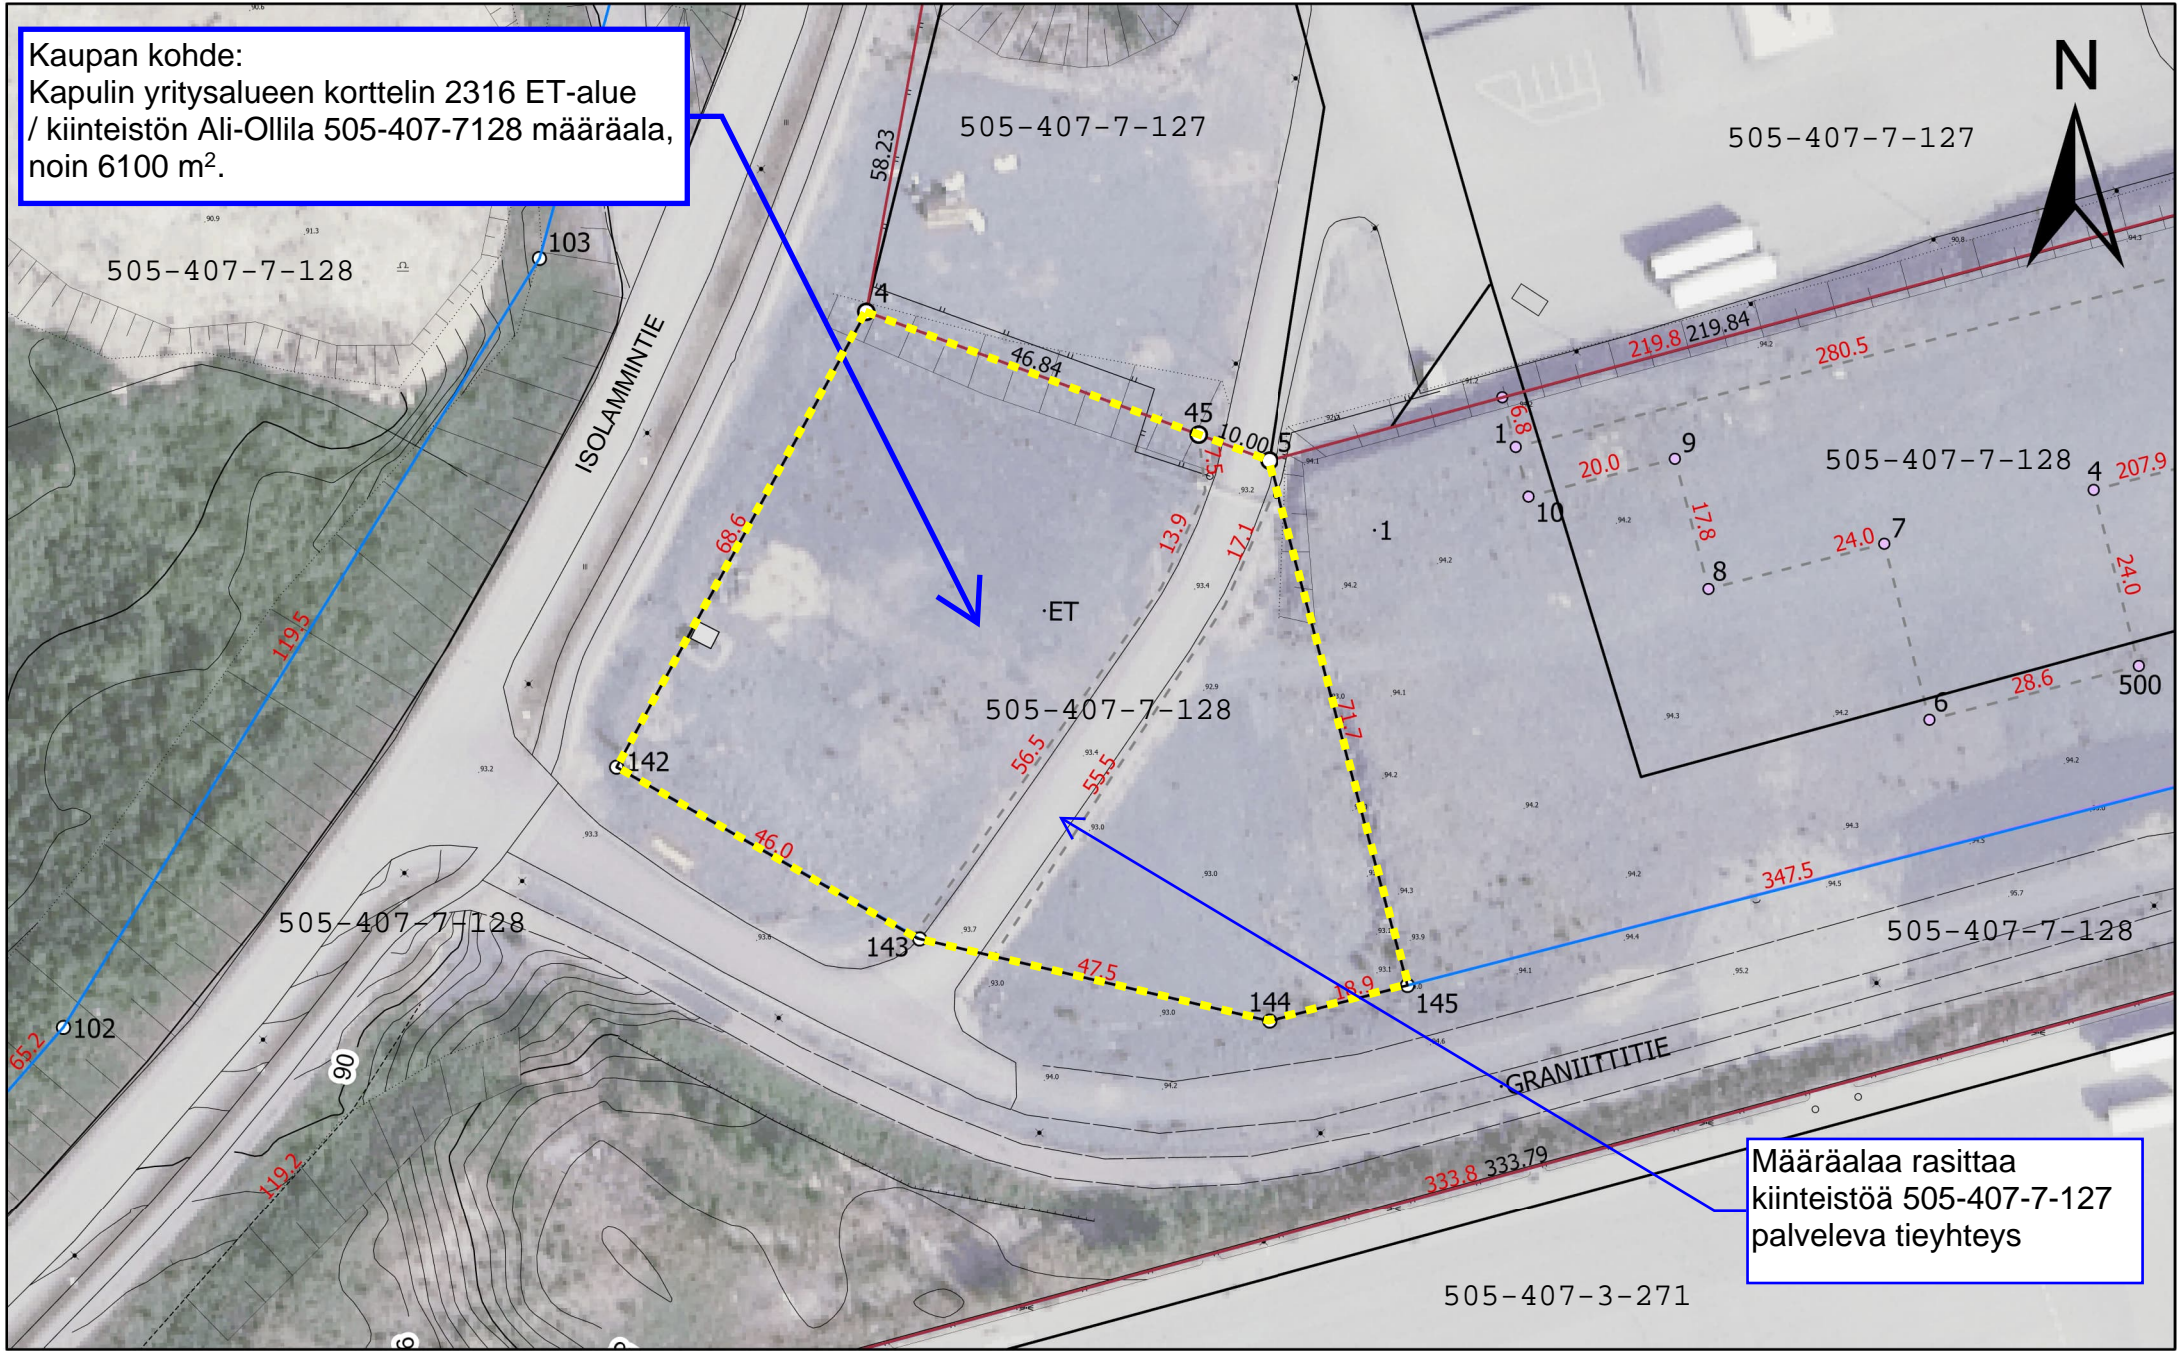