
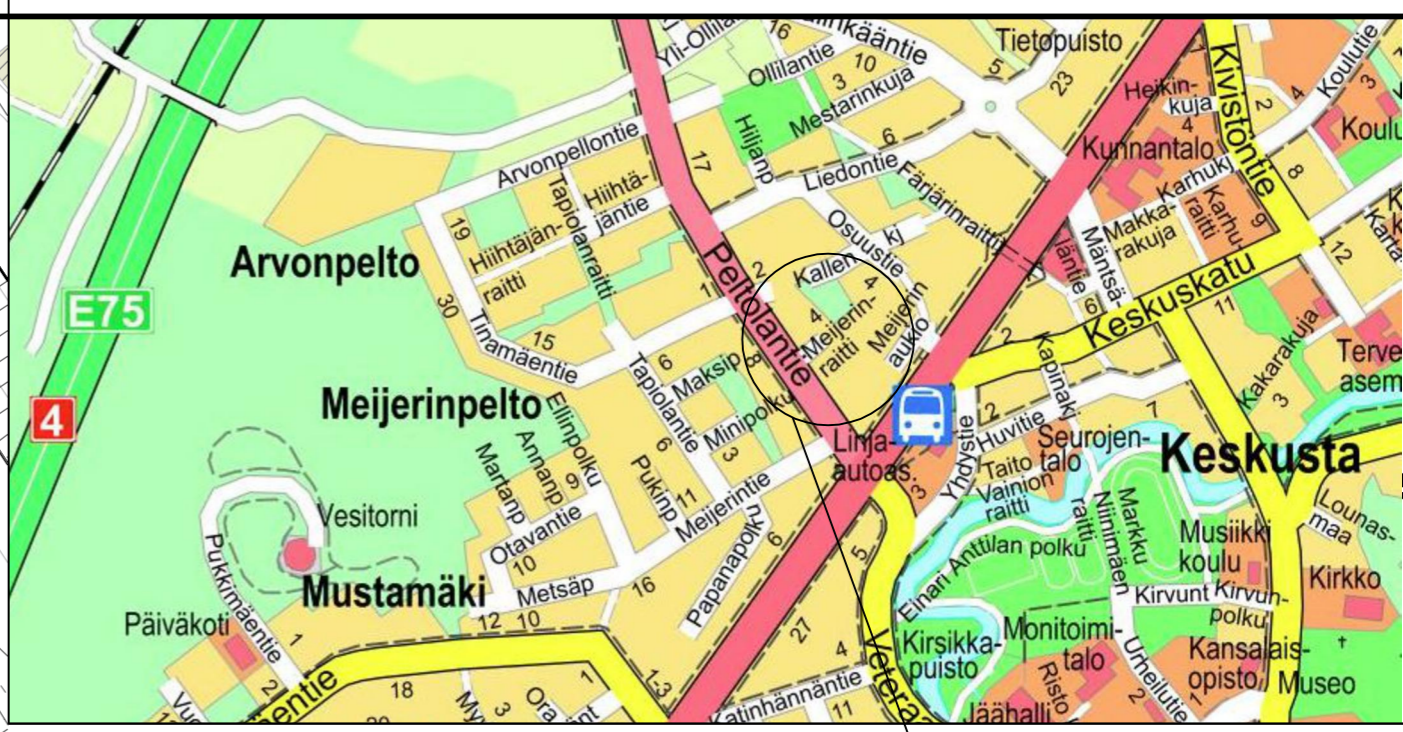


I:\files\Projects\RF12024\NO1694\1510086845_Meijerinraitti\03_TULOJUS02.dwg\101_KS_asema_Meijerinraitti.dwg

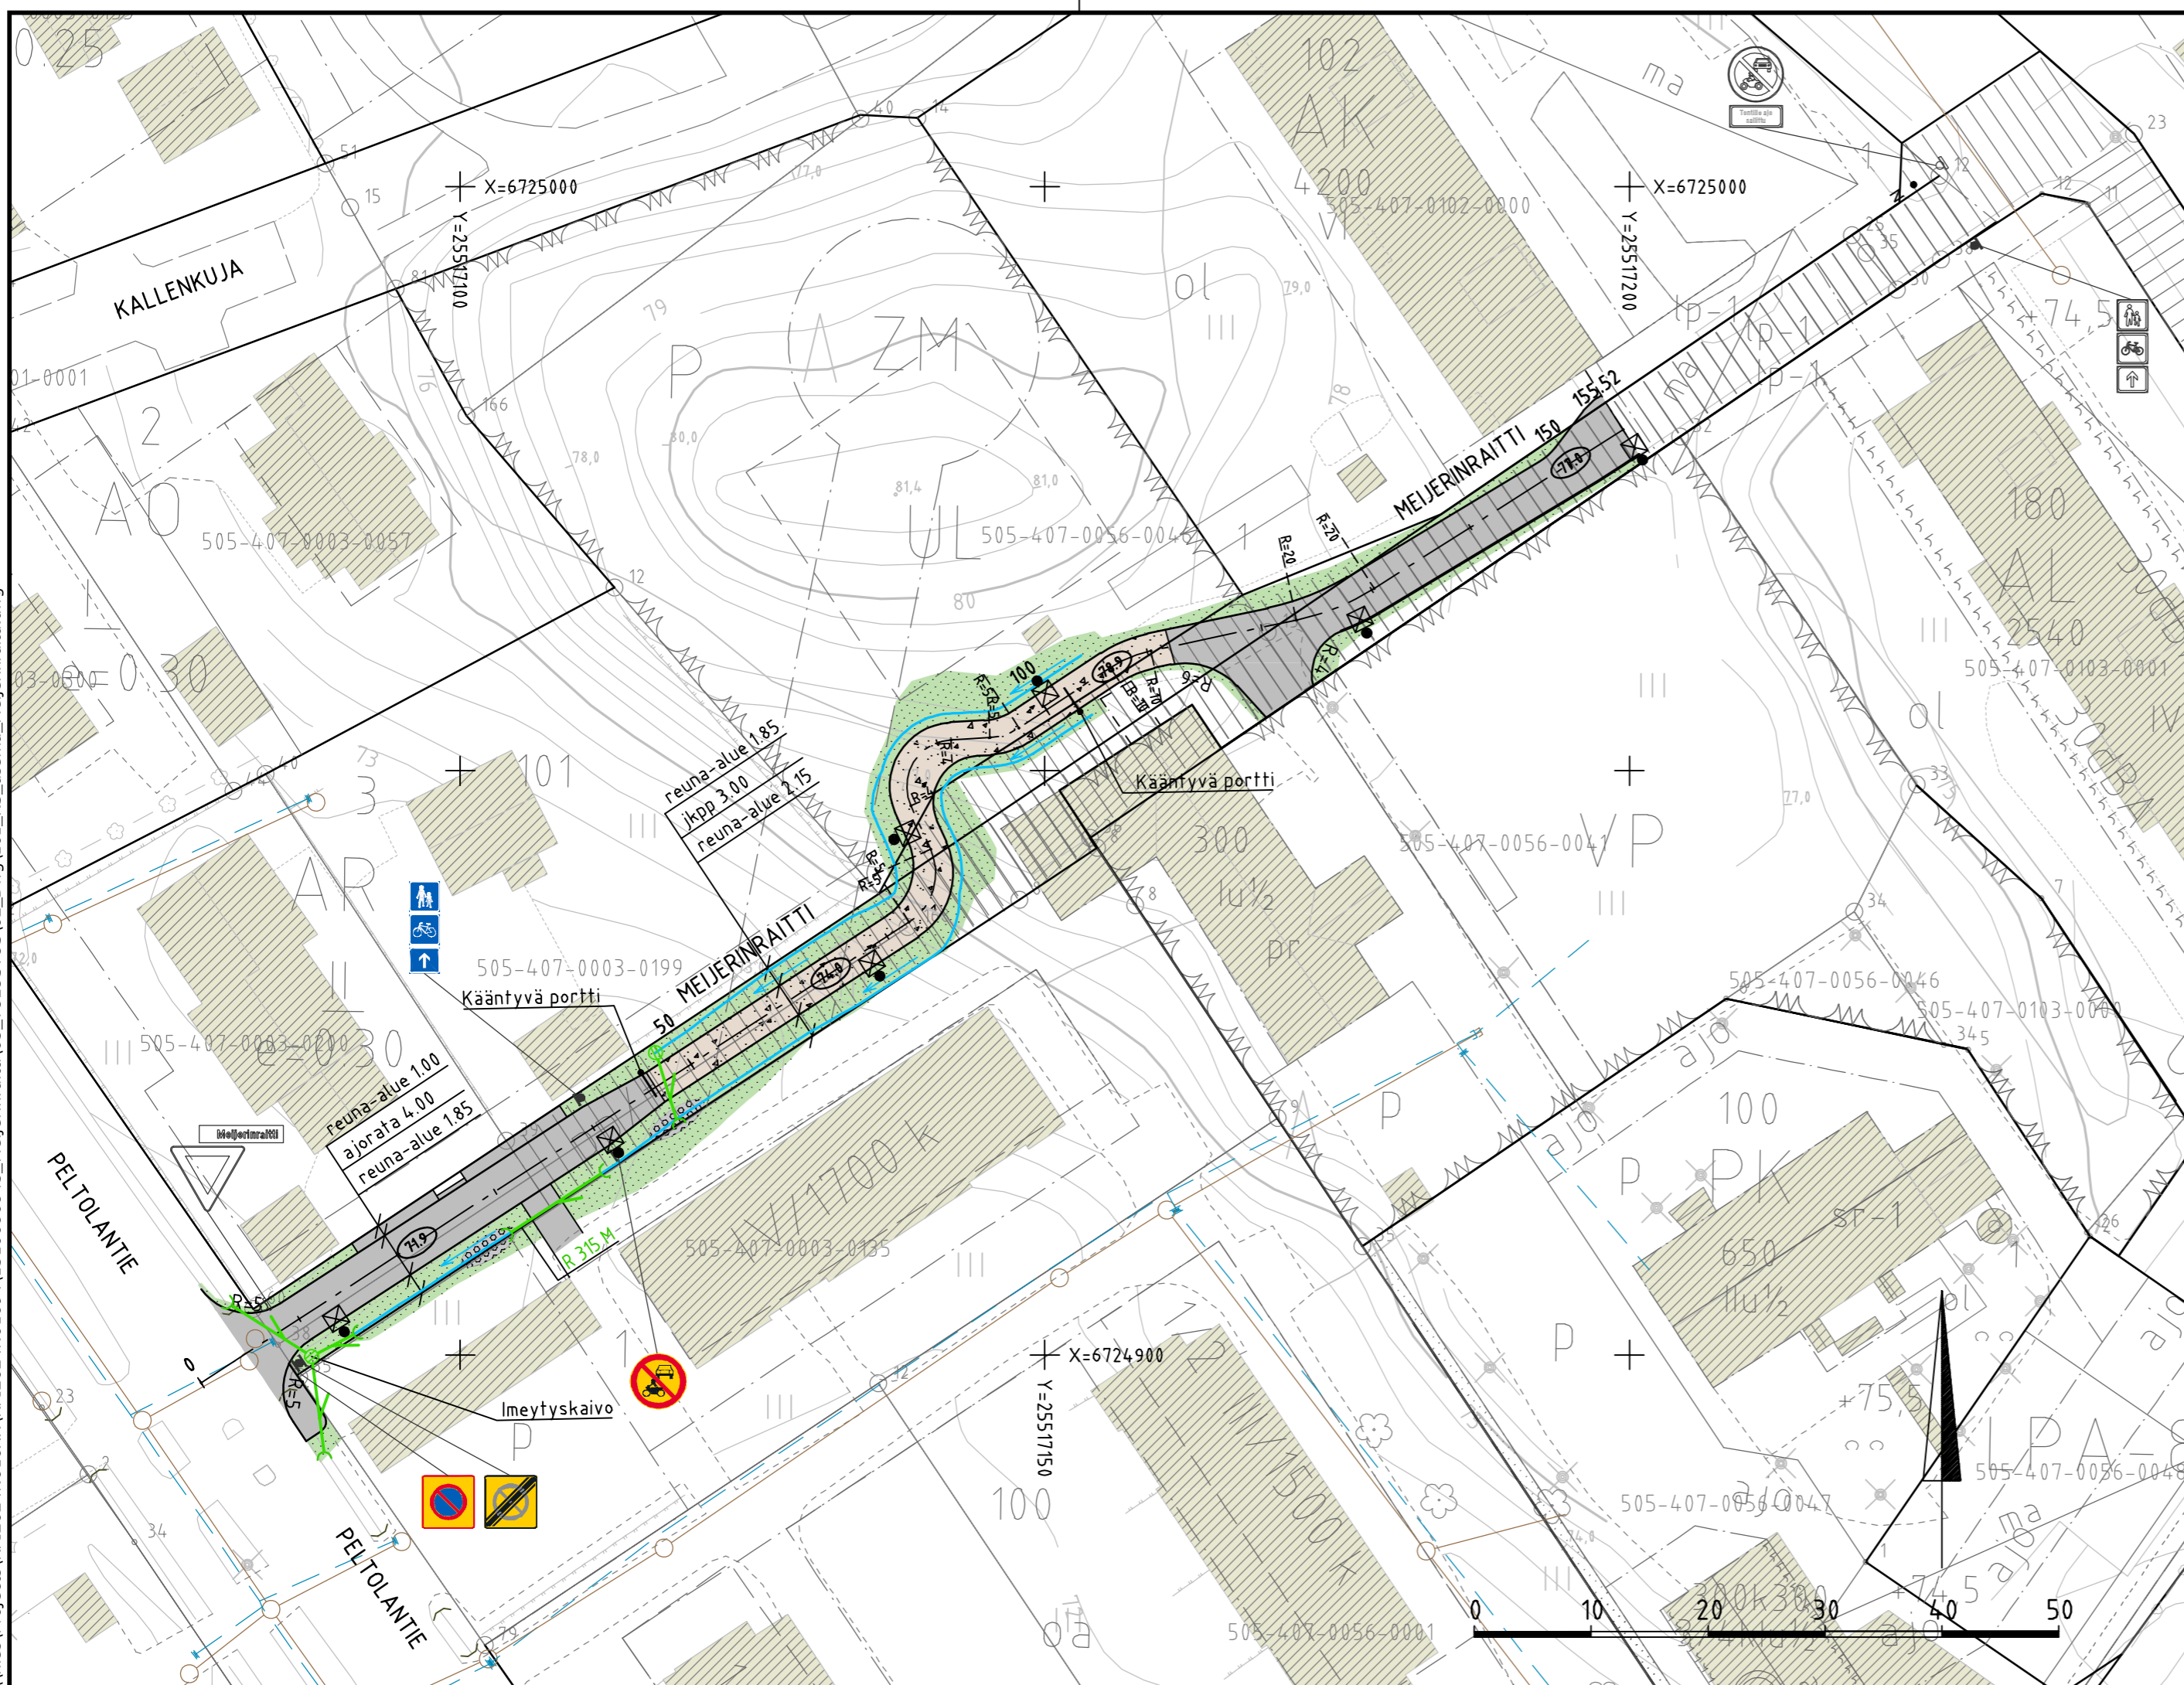

Suunnittelualue

MERKINTÖJEN SELITYS

- nykyinen rakennus
- jk+pp-väylä
- kivituhka
- kiviheitoke
- nurmi
- likimääräinen kadun korkeusasema
- valaisin
- asfaltin reuna
- reunatuki
- ritiläkaivo, hulevesiviemäri
- rumpuputki ja rumpunpää
- oja, virtaussuunta
- nykyinen jätevesiviemäri, jätevesikaivo
- nykyinen vesijohto

| | |
|-------------------------|-----------|
| Koordinaattijärjestelmä | ETRS-GK26 |
| Korkeusjärjestelmä | N2000 |

| Tunn. | Lukum. | Muutos | | | Nimim. | Päiväys |
|---|--------|--------|----------------------|--------------------|----------------|---------|
| Rakennuskohteen nimi ja osoite | | | Piirustuksen sisältö | | Mittakaava | |
| MÄNTSÄLÄ Meijerinraitti | | | Asemapiirustus | | 1:500 | |
| Katusuunnitelma | | | | | | |
| Ramboll Niemenkatu 73 15140 LAHTI puh. 020 755 611 www.ramboll.fi | | | Suunn.ala | Työnro | Tiedosto | |
| | | | TKA | 1510086845 | | |
| | | | Piirustusno | Muutos | | |
| | | | 101 | | | |
| hyv. M. Sulonen | | | piir. HEILI | suunn. L. Moilanen | pvm 27.11.2024 | |