

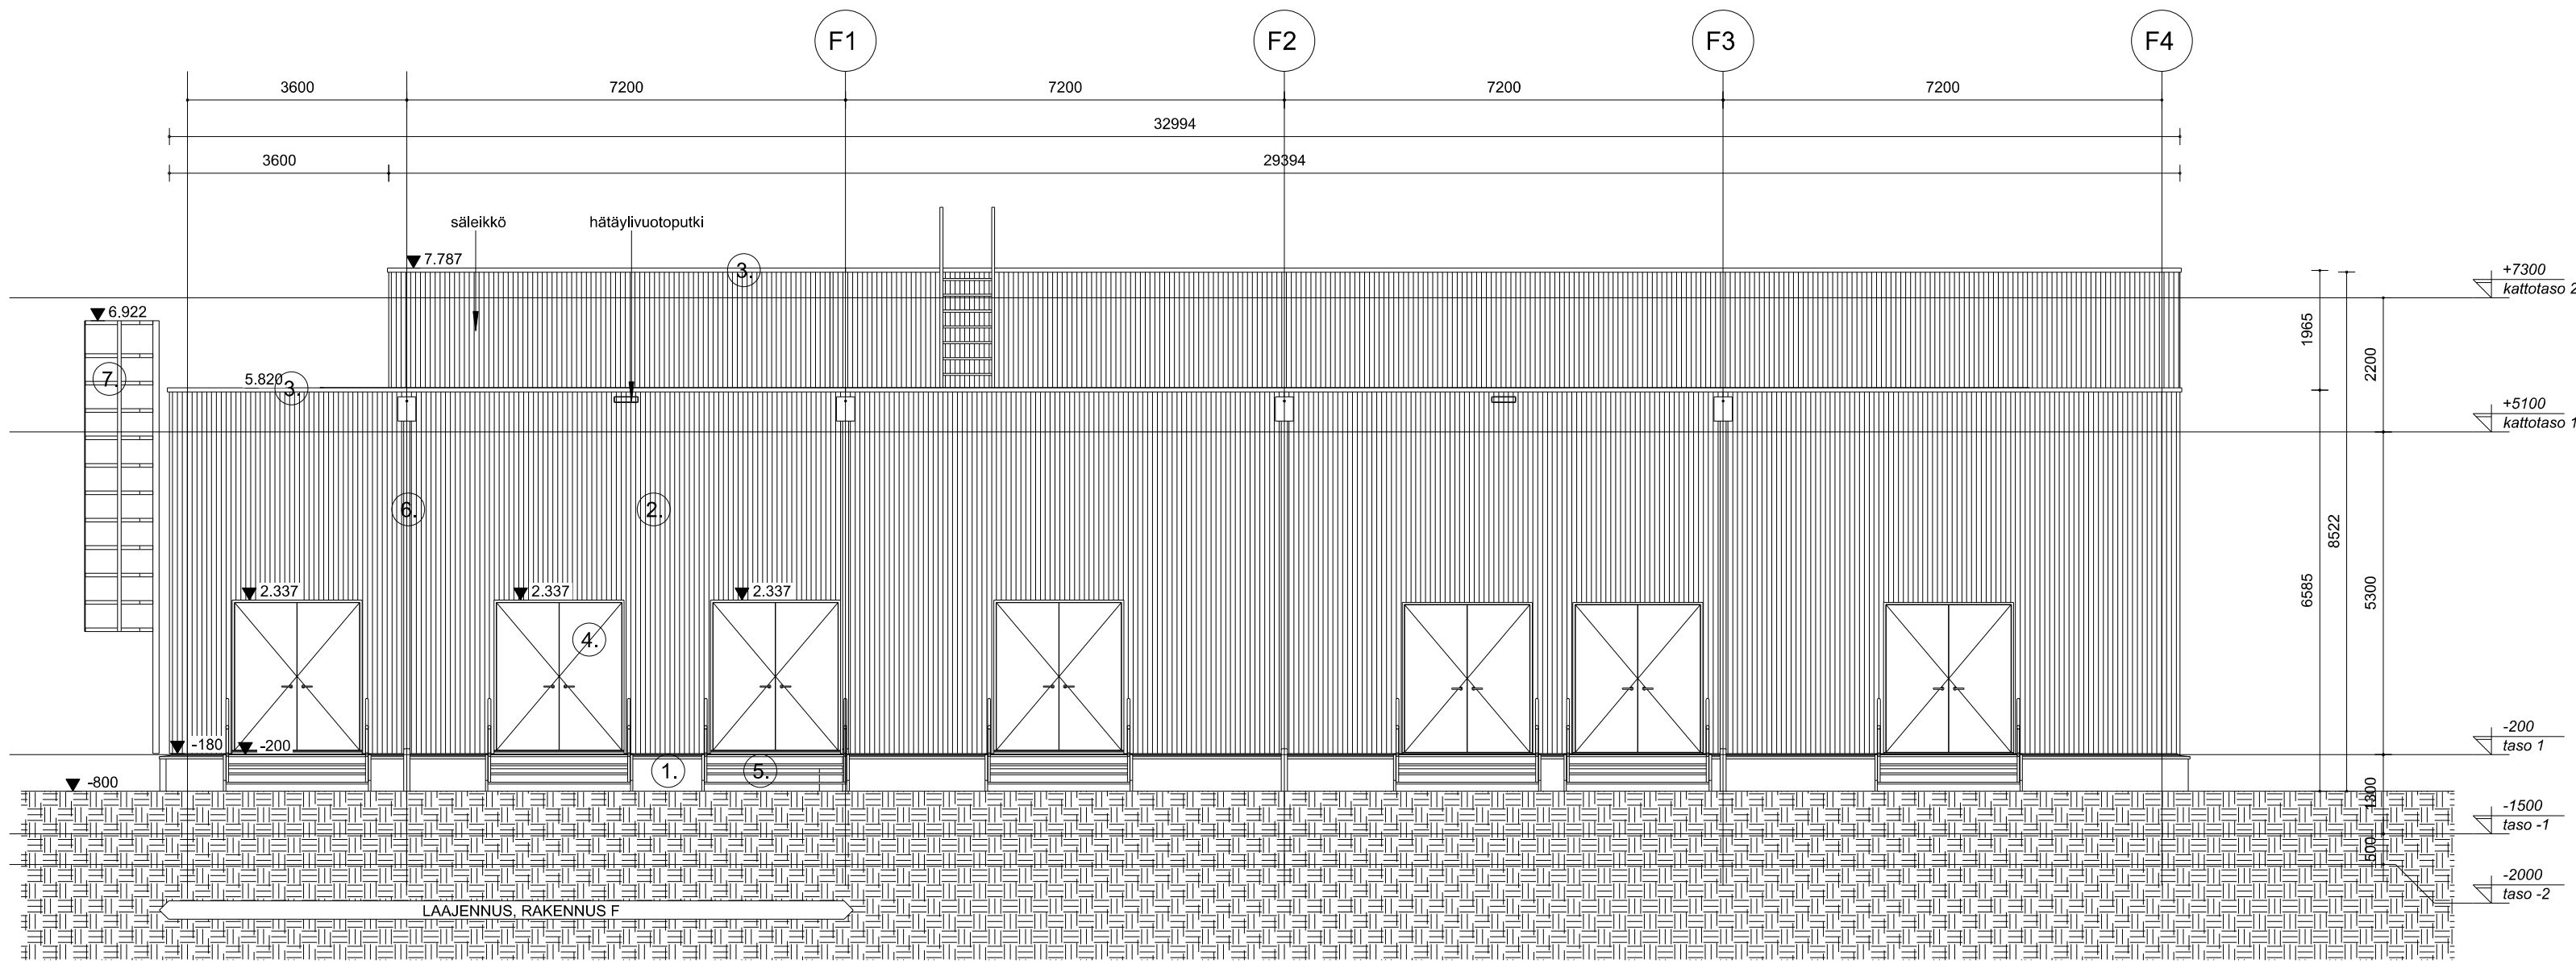


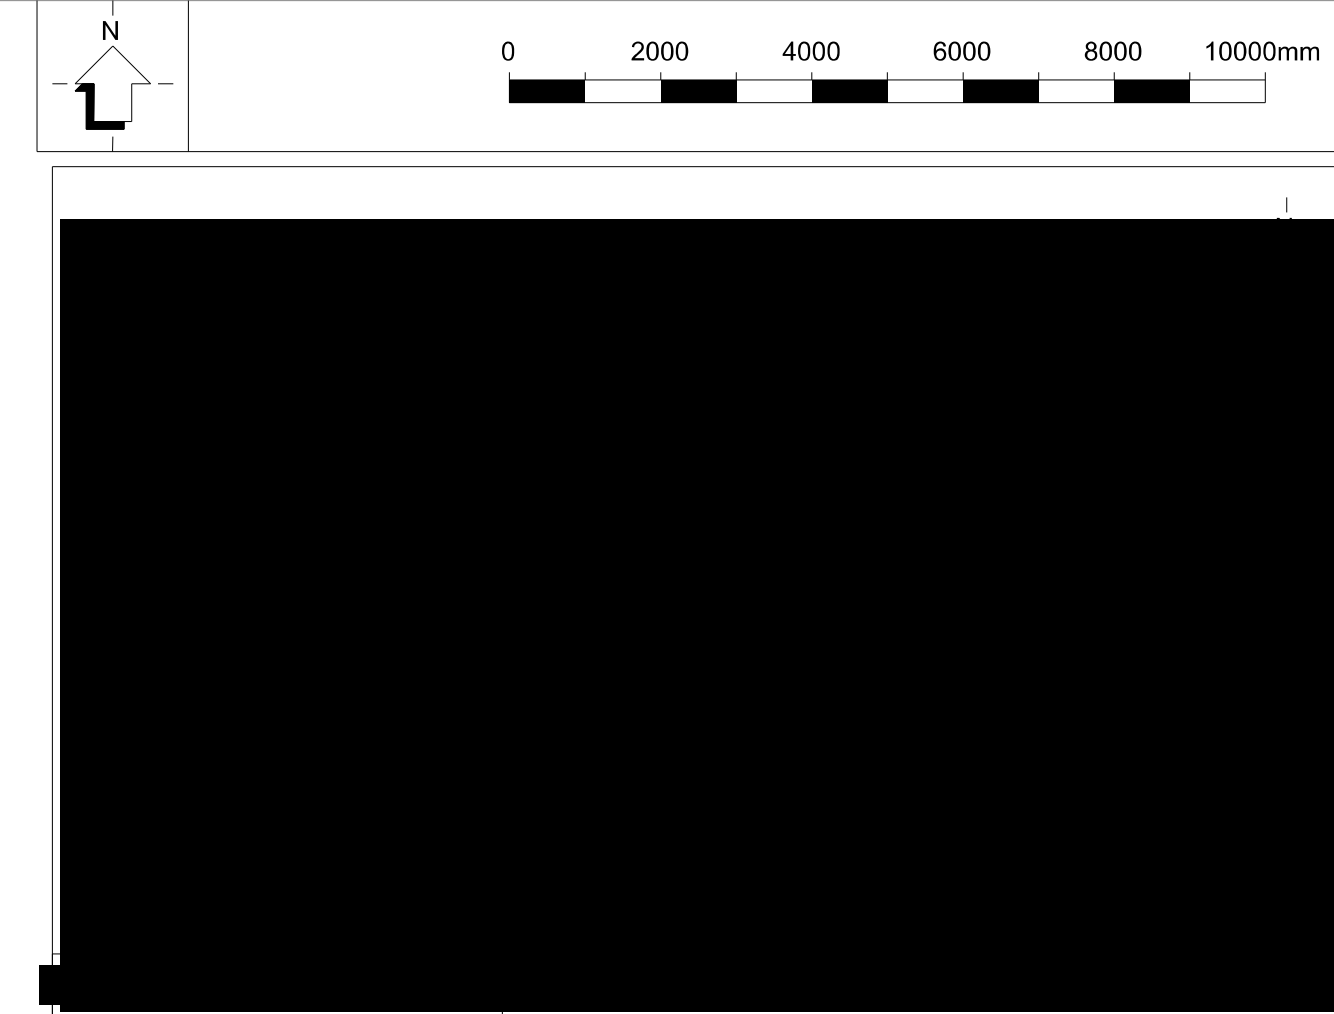


Julkisivu etelään
1 : 100

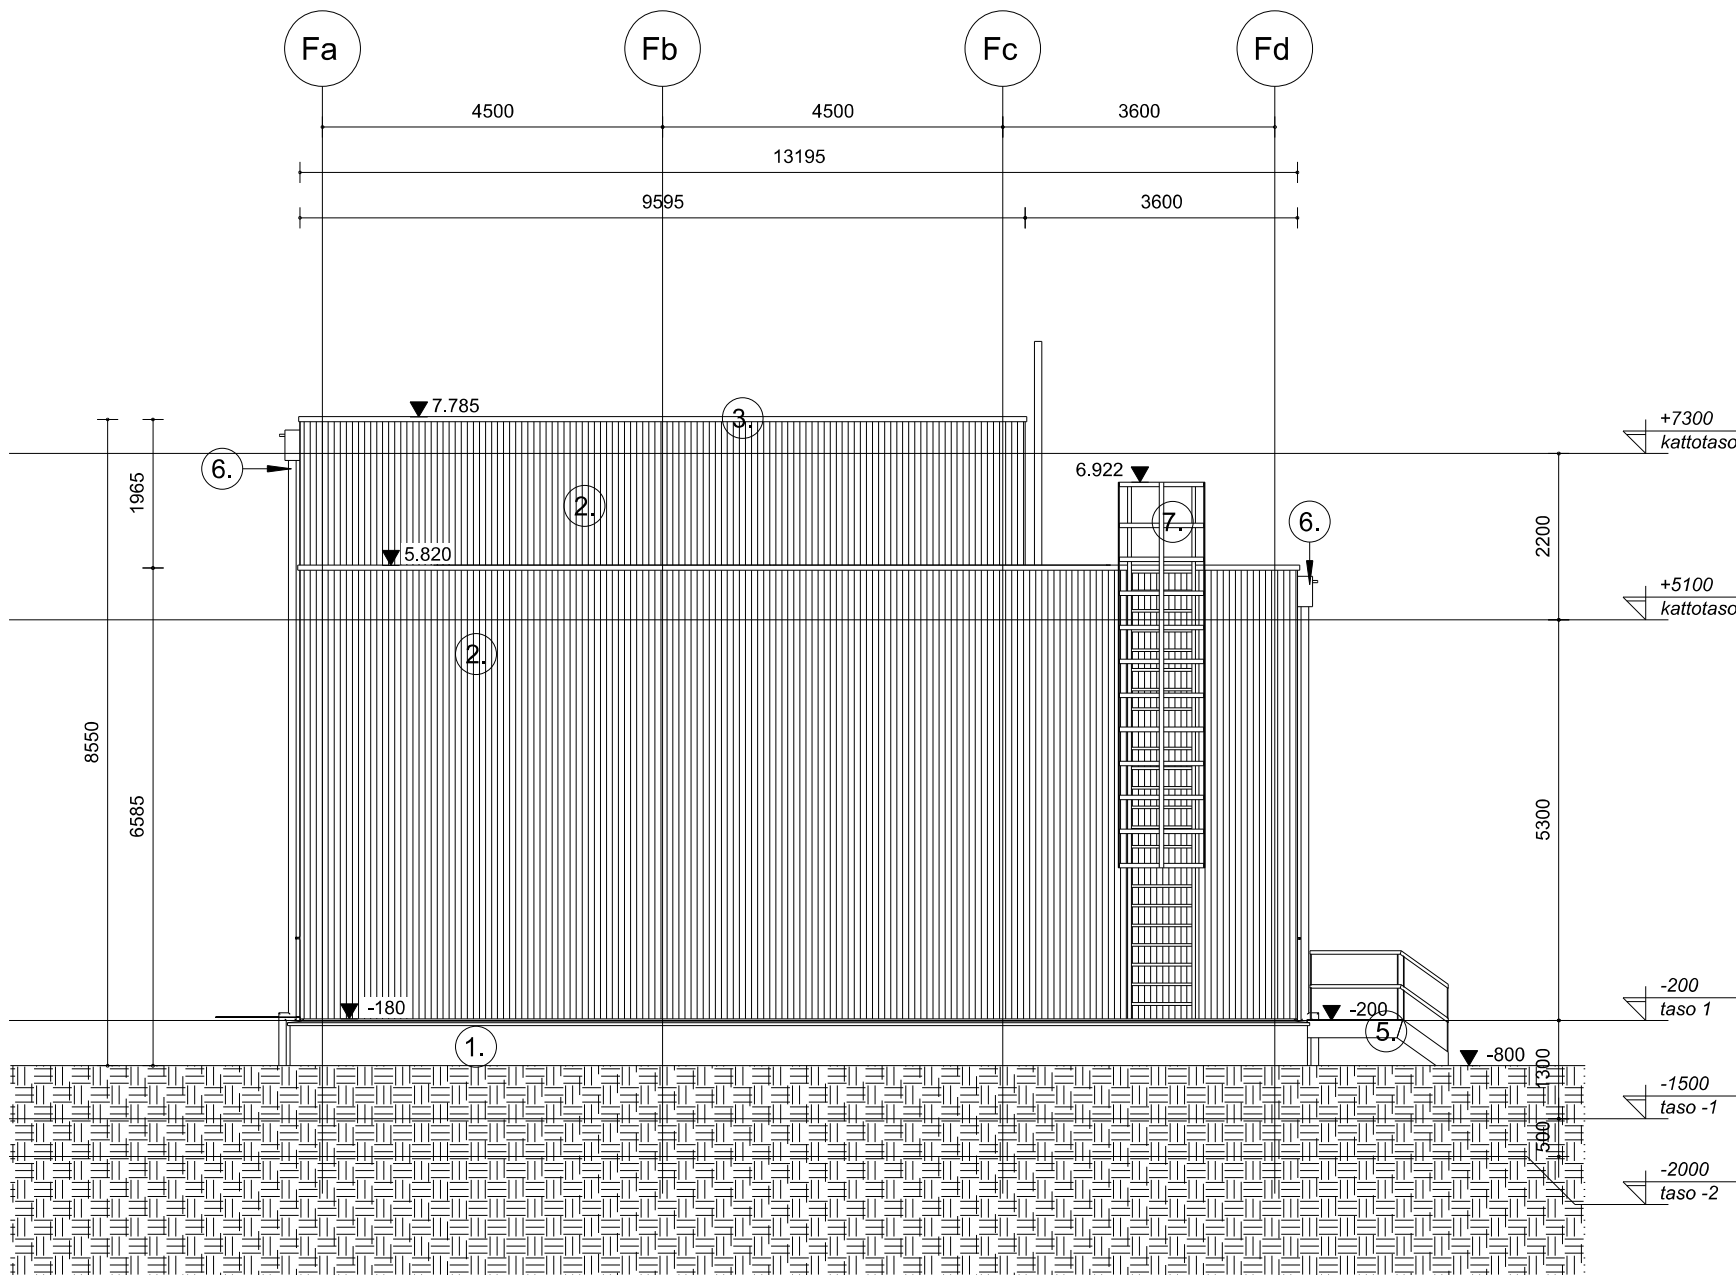


Julkisivu länteen
1 : 100

- MATERIAALIT JA VÄRIT:
1. SOKKELI, BETONI, HARMAA
 2. PYSTYSUORA TERÄSPOIMULEVY, TUMMA HARMAA
 3. PELLITYKSET, TUMMA HARMAA
 4. OVET, METALLI, TUMMA HARMAA
 5. PORTAAT, SINKITTY TERÄS
 6. SYÖKSYTORVET, TUMMA HARMAA
 7. TALOTIKKAAT, HARMAA
 8. TERÄSVERKKOSEINÄ, TUMMA HARMAA

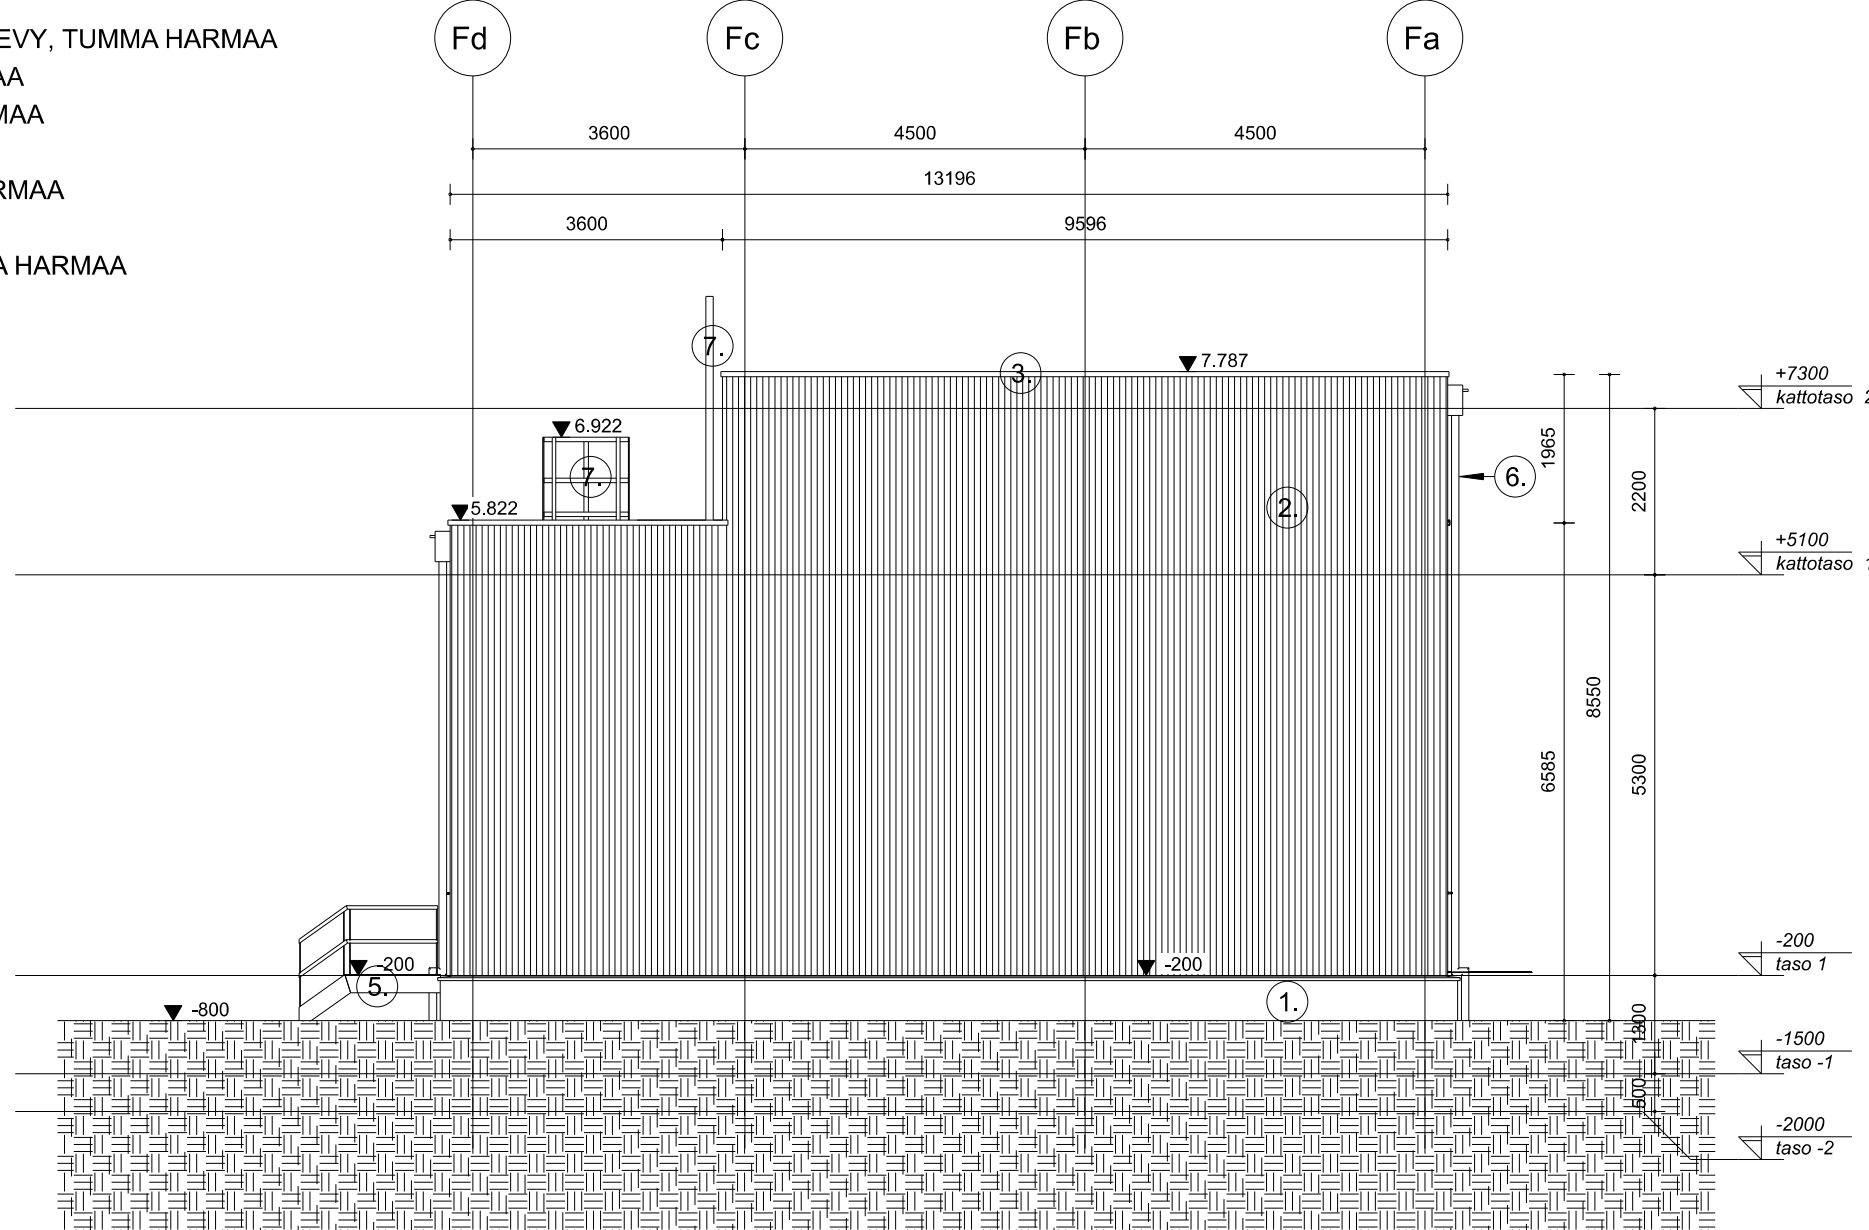

Julkisivu itään
1 : 100

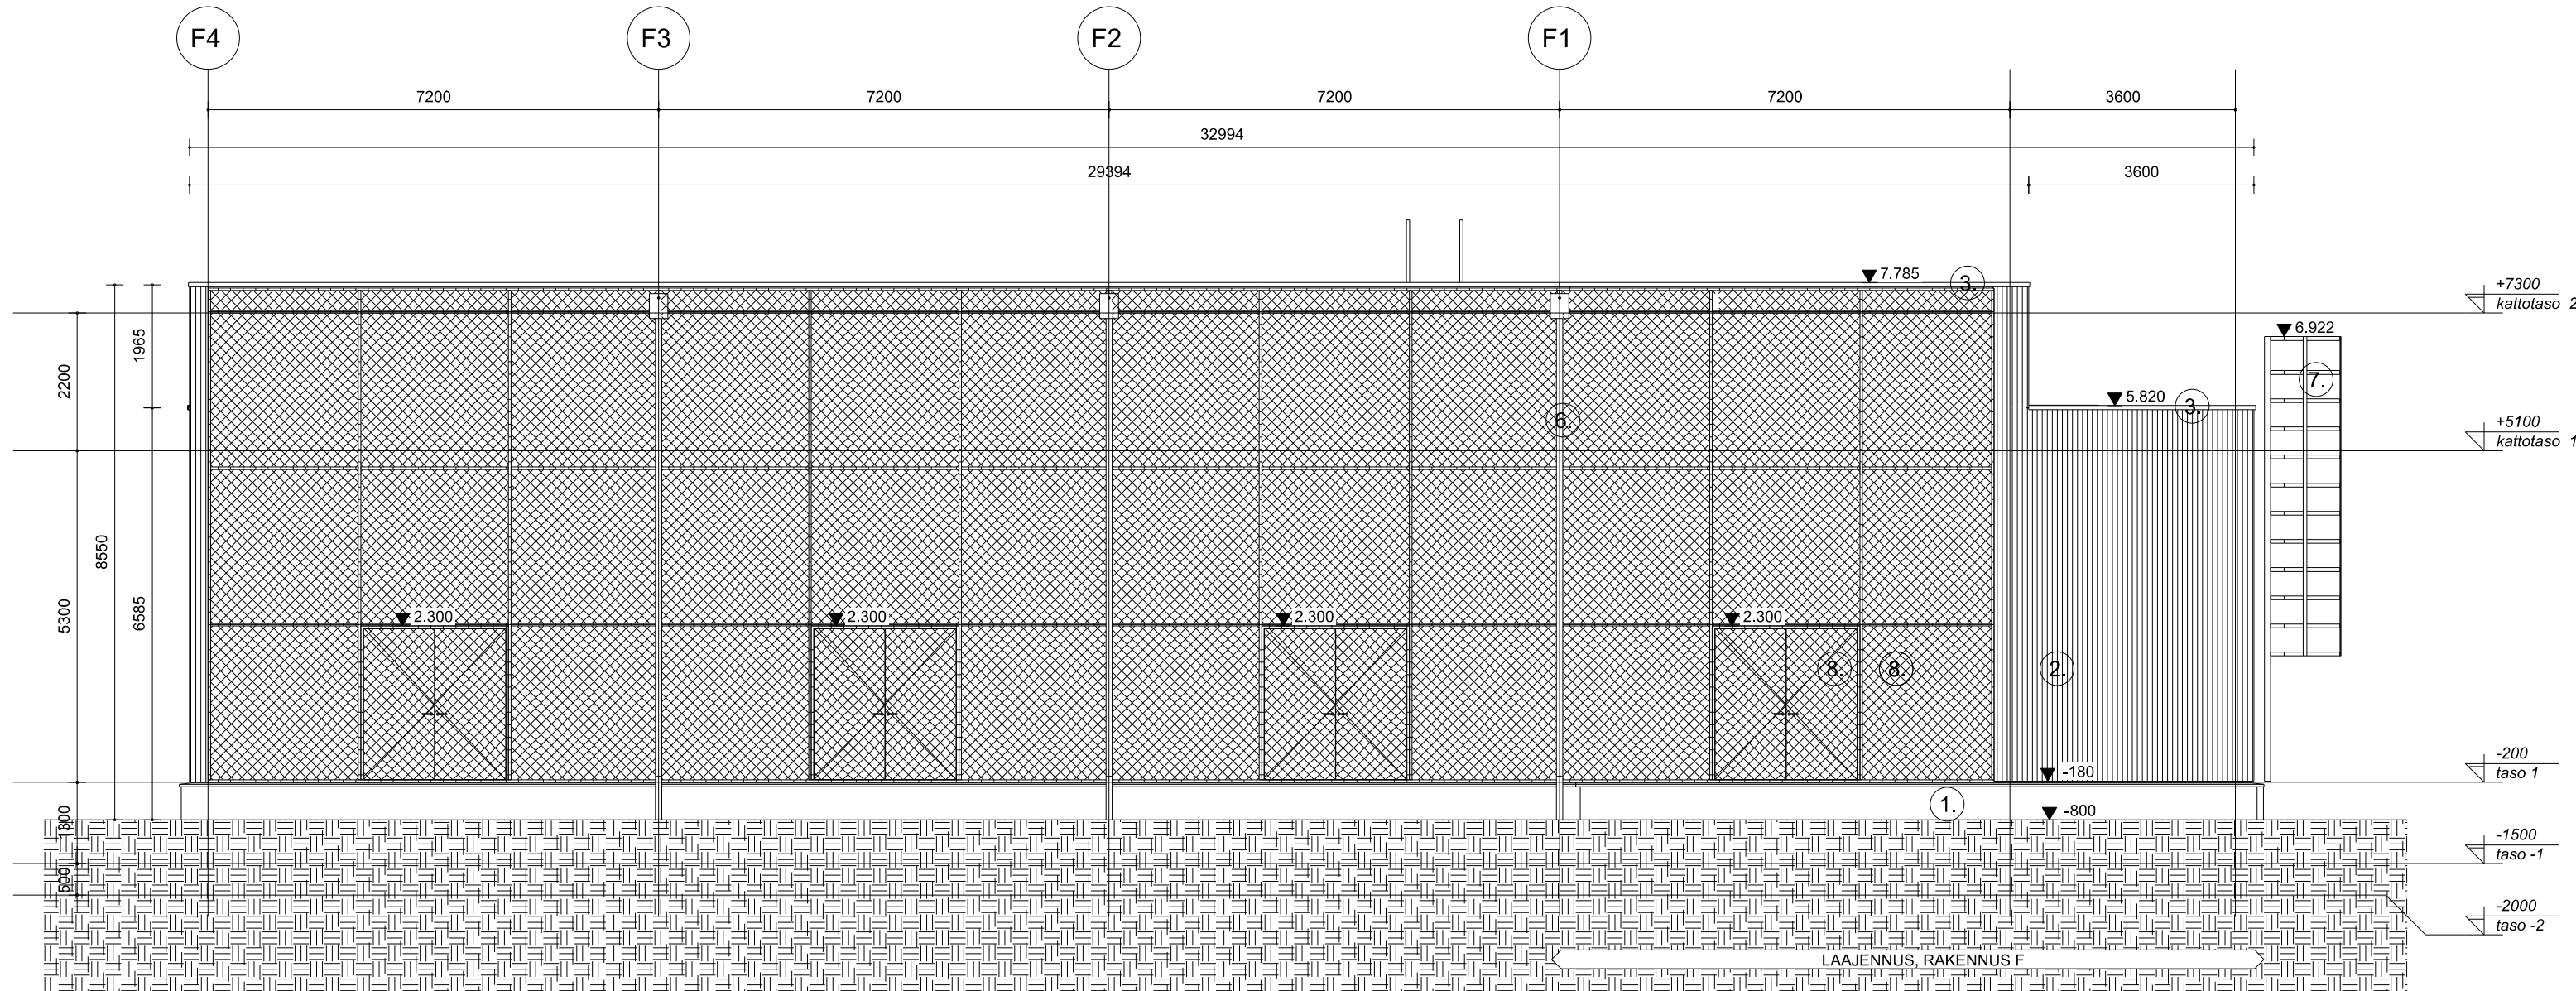

Julkisivu pohjoiseen
1 : 100

P01	21/10/2024	RHD	GDC	Suitable for Building Planning Application	
Rev.	[Rev. Date]	Issued By	Issued To	Description	
Approved By: J. van den Biggelaar		Project Manager: A. Gusev		Design Manager: L. Boon	
				BIM Coordinator: K. Machnoor	
Client: Global DC Oy				Location: Mäntsälä Finland	
Project Name: Building F					
Subject: Architectural Elevations					
Haskoning Nederland B.V. a company of:		Junktorpsplein 52 6534 AB, Nijmegen the Netherlands Industry & Buildings Trade Register Number: 9515154 +31 88 348 70 00 info@haskoning.com www.haskoningdhv.com		Project Stage: Final Drawn By: J. Moró	Purpose of Issue: Permit Paper Size: A1 (841x1189)
				Document Number: MANDE-RHD-DF-01-DR-PE-0202	Issue Date: 21/10/2024 Scale: 1 : 100 Revision: P01
Kaupunginosa / Kylä 407		Kortti / Tila 3	Tontti / Rno 286	Viranomaisen merkintä .	
Käsitelönumeros / Rakennusnumero .		Rakennuksen tunnus .			
Rakennusosasto Laajennus		Piirustuksen laajuus Pääpiirustus			
Rakennuskohde Datacenter		Julkaisija no .			
Määräys Moreenikatu 6, 04620 Mäntsälä					
Piirustuksen sisältö Julkisivut - rakennus F		Mittakaava 1:100			
Suunnittelijan yhteystiedot: Yritys, Osoite ja Puhelinnumero .		Suunnittelija ark		Piirustuksen tunnus 028	
Päälööntätiie 4 45700 Kuusankoski		p.0405147882 etunimi.sukunimi@hkark.fi		Vastuullinen suunnittelija: Nimi, Tutkinto, Aikakausi ja Pääty Heikki Käppi, arkkitehti SAFA	
				Kouvola 21.10.2024	