


Rakennettava kerrosala: Pressuhalli A 750 m²
 Pressuhalli B 375 m²

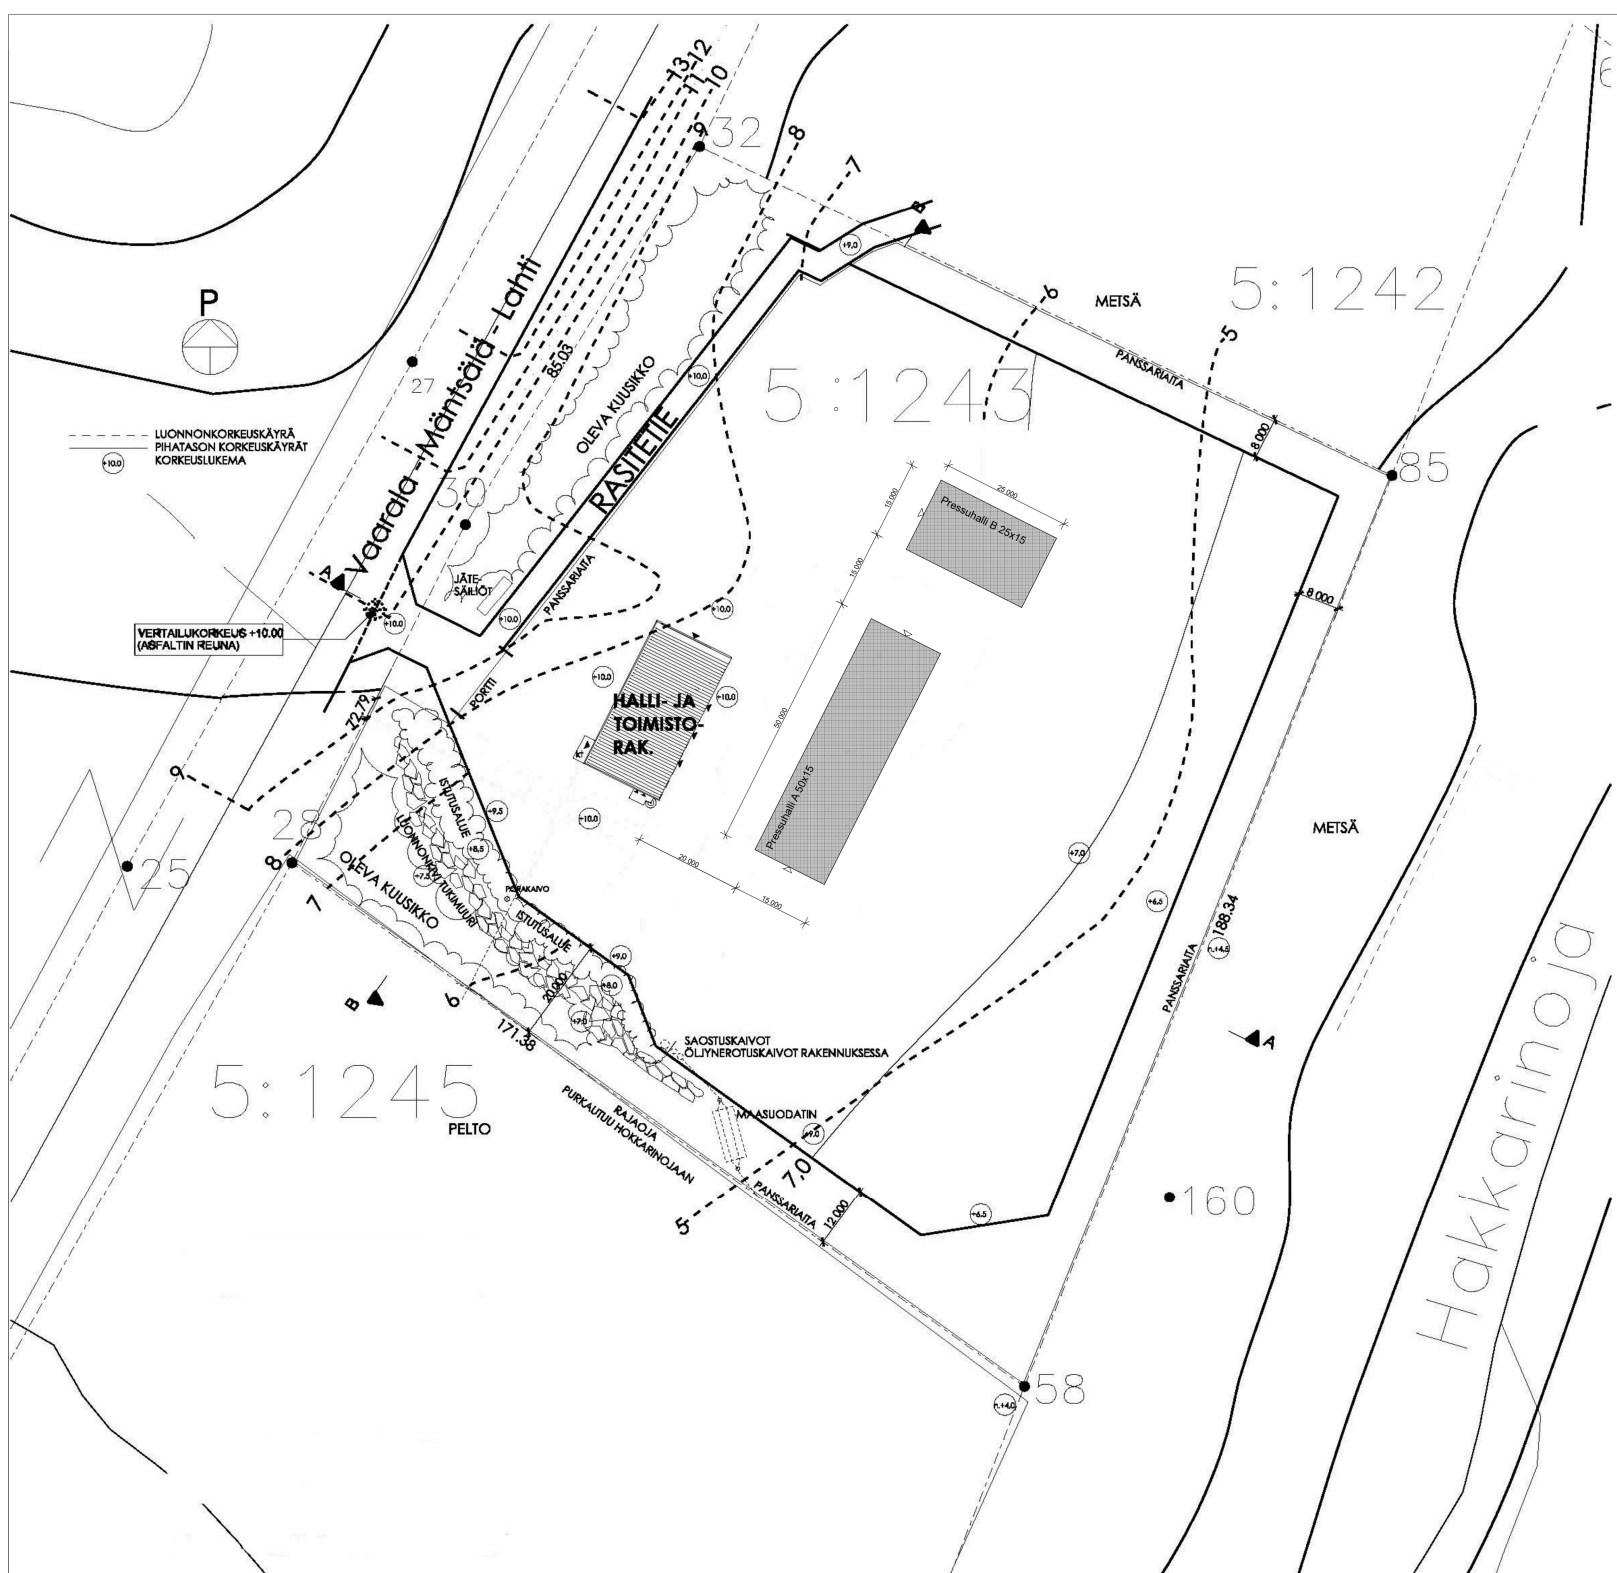

Hyväksytty 14.01.2025
 LP-505-2024-00404
 Jouni Rissanen
 Mäntsälä - Rakennusvalvonta
 www.lupapiste.fi



Kunta/Kylä Numminen	Korttelitila Kalliola	Tontti/Rov. 5:1243	Vuorokausen rekisteröintivuos/vuosi
Rakennusluvan nimi Uudisrakennus	Pääpiirustus	Julkaisu	
Rakennusluvan nimi ja osoite Pressuhallit Louhintahiekka Oy Kalliometsä Numminen 04600 Mäntsälä	Piirustuksen väli Asemapiirros	Mittakaava 1:500	
Rakennusluvan nimi, piiritys ja alkuperä Esa Riola rkm Vesien ja lämpötila 217 05001 Mäntsälä	Siunaus/tila, tilin numero ja postinumeron numero	Määrä	
			ARK