


### Toivonpelto

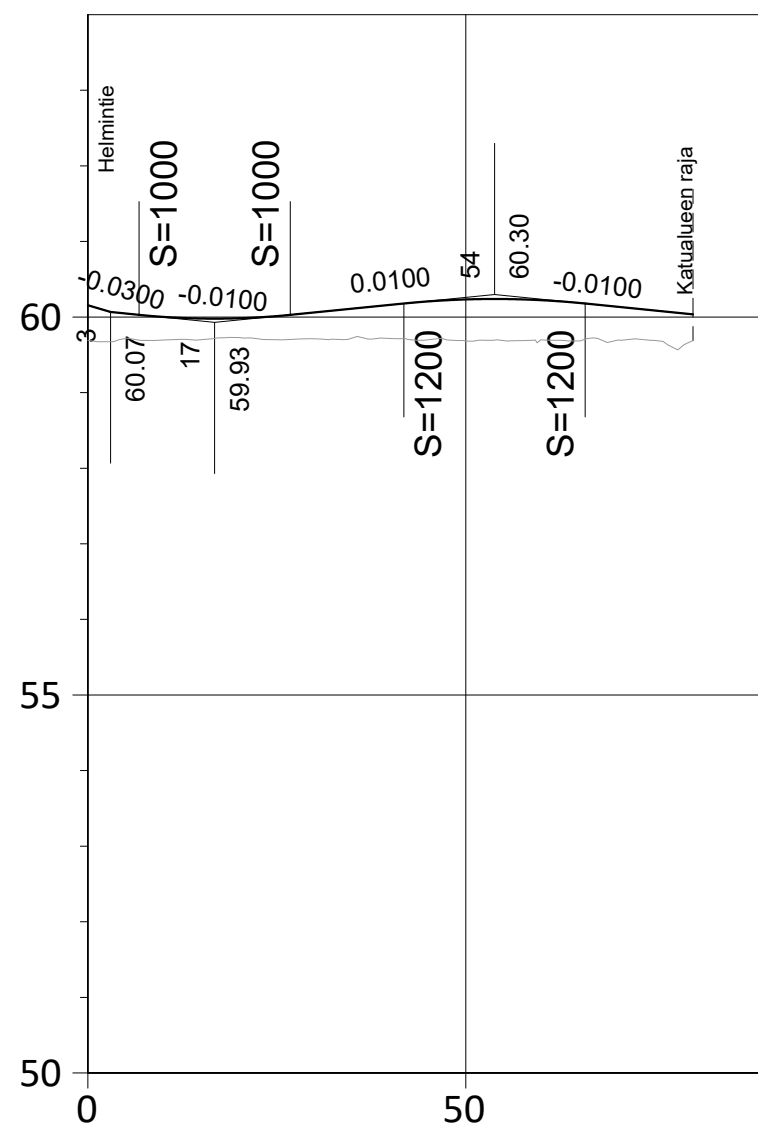


Ajoradan tasausviivan korkeus

60.13	59.97	59.95	60.00	60.08	60.14	60.13	60.07	60.00
59.69	59.70	59.73	59.71	59.72	59.68	59.70	59.69	59.69

Maanpinnan korkeus

### Toivonpelto PL 40

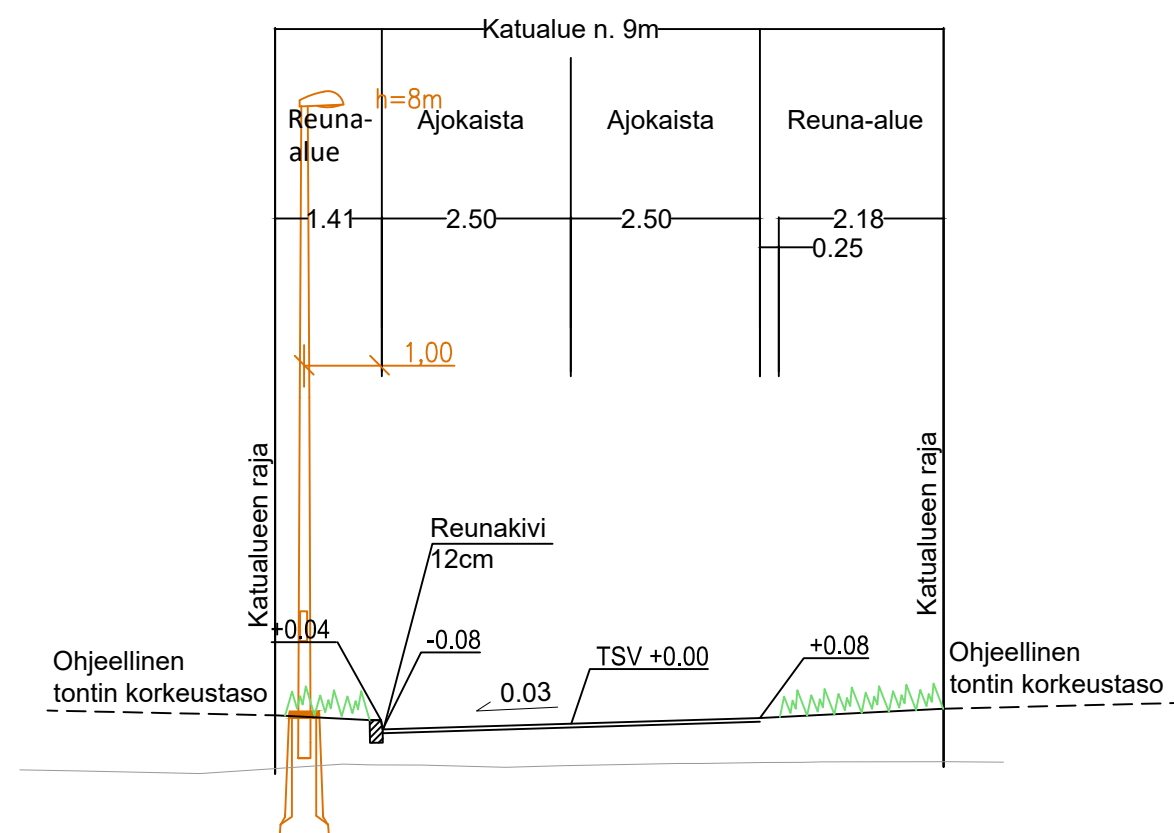

Merkki	Muutos	Pvm	Suunn.	Tark.
Hankkeen nimi				
<b>Tasalan asemakaava-alue katusuunnitelma</b>				
Piirustuksen sisältö				
Pituus- ja tyyppipoikkileikkaus Toivonpelto				
<b>DESTIA</b> A COLAS COMPANY			<b>MÄNTSÄLÄ</b>	
Pvm	Suunn.	Mika Antinluoma	Pvm	Tark.
12.11.2024	Proj.pääll.	Ilpo Miekka		Hyv.
Koordinaattijärjestelmä GK24 Korkeusjärjestelmä N2000			Mittakaava 1:1000 / 1:100	Piir.nro 2-07