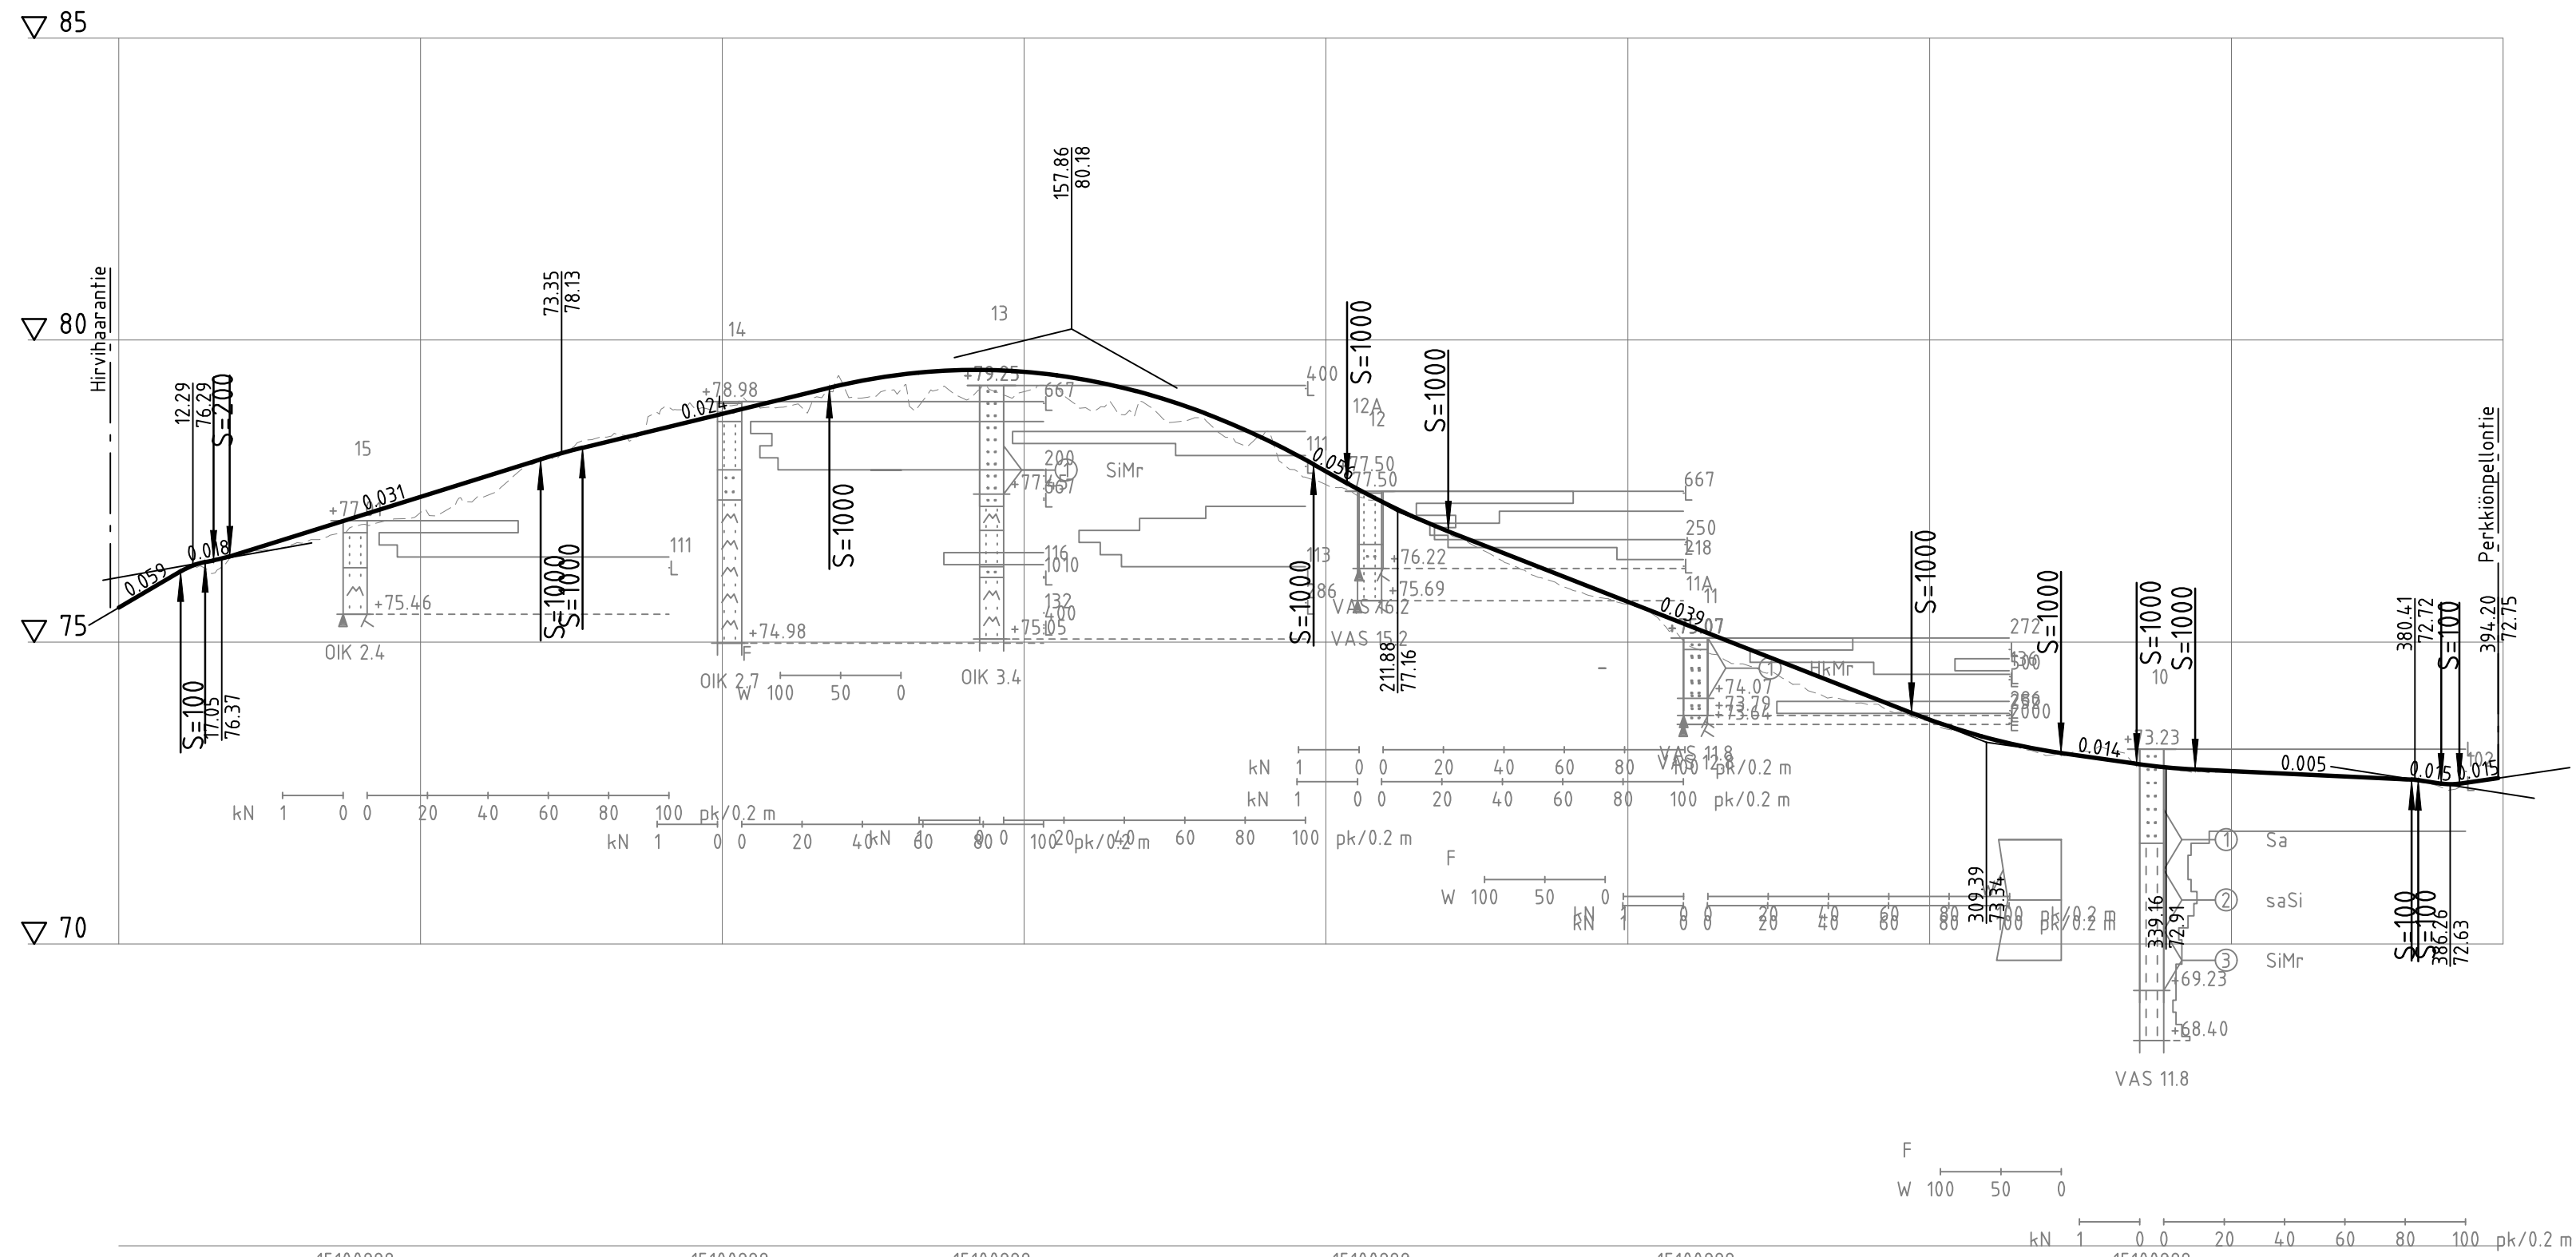
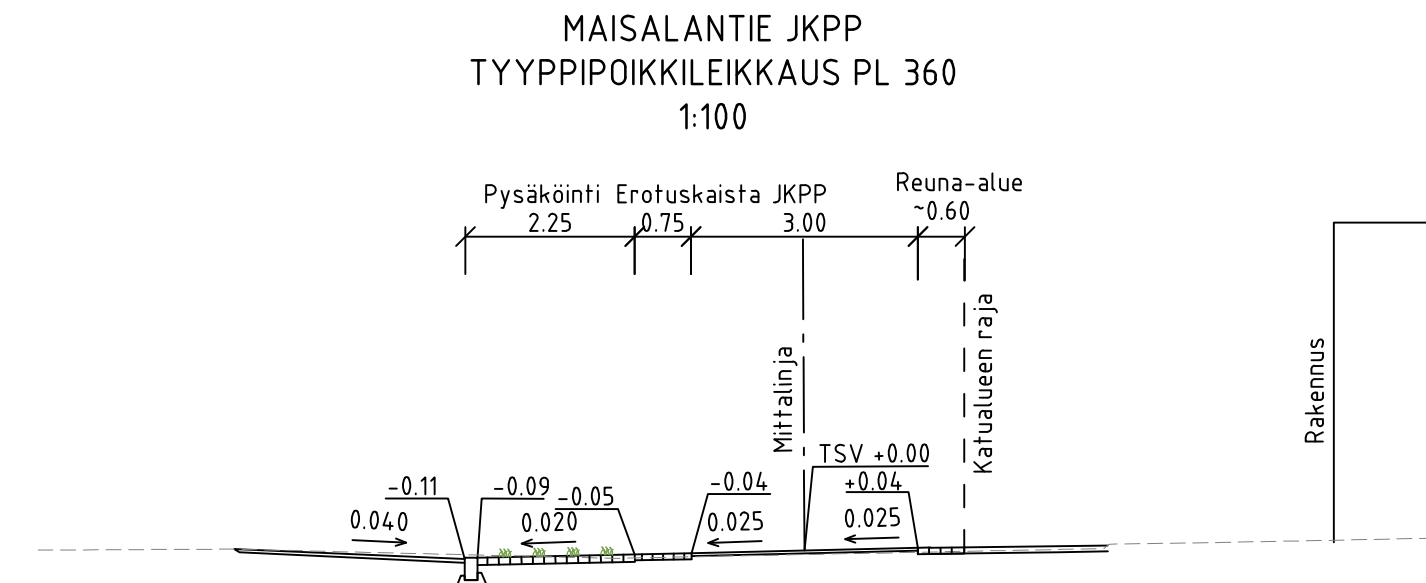
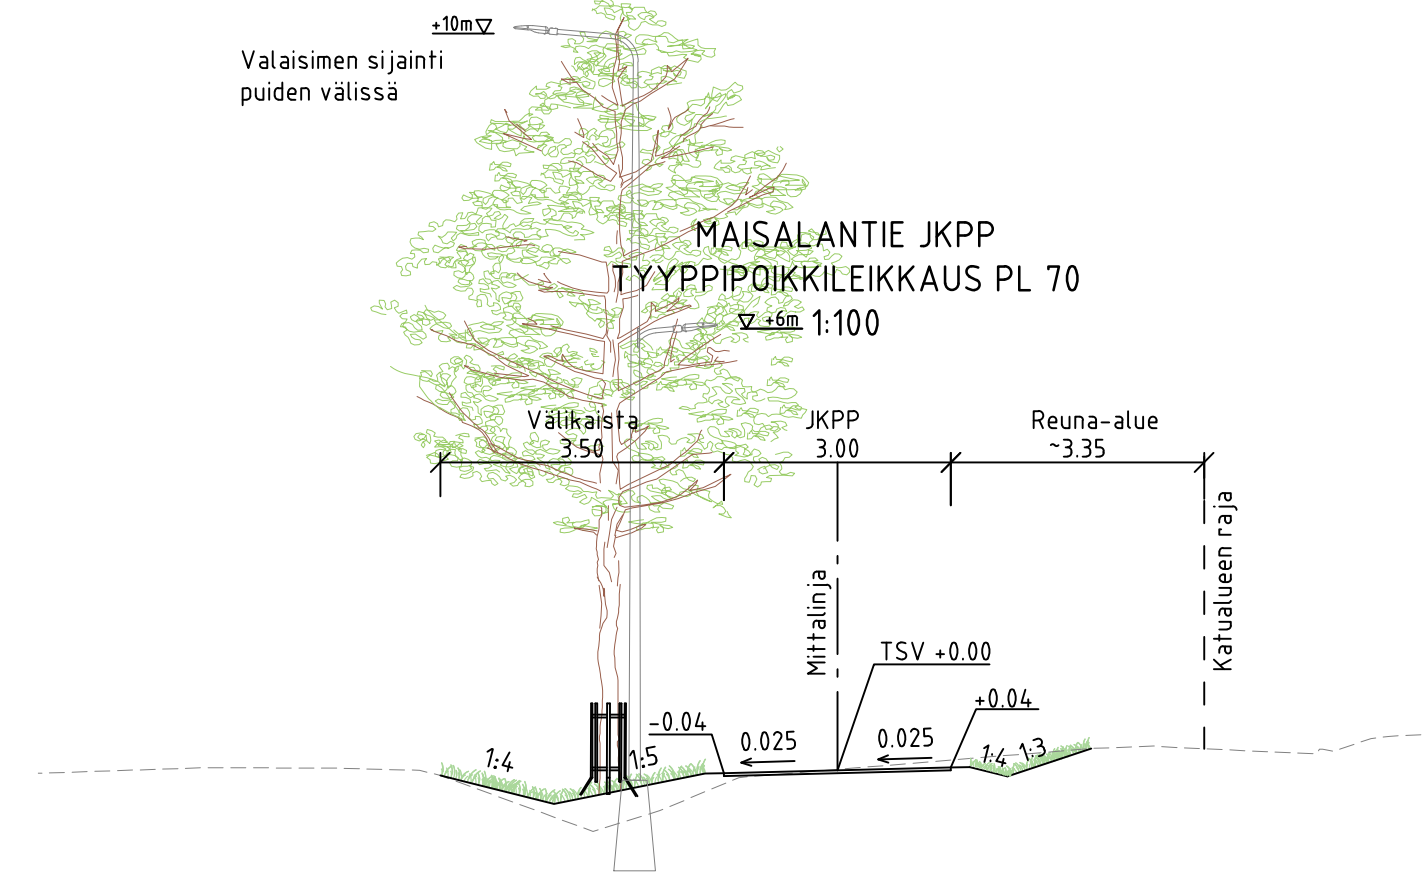


MAISALANTIE JKPP

[illegible]

Koordinaattijärjestelmä	ETRS-GK25
Korkeusjärjestelmä	N60

Tunn.	Lukum.	Muutos	Nimim.	Päiväys
Rakennuskohteen nimi ja osoite			Mittakaava	
Mäntsälän kunta			1:1000/1:100	
Maisialantie			1:100	
Katusuunnitelma				
			Suunn.al	Tiedosto
Ramboll Niemenkatu 73 15140 LAHTI puh. 020 755 611 www.ramboll.fi			Työnro 1510088834	
			Piirustusno 103	Muutos
hyv. M. Sulonen			piir. P. Tukiä	pvm 22.4.2025
			suunn. L. Moilanen	