
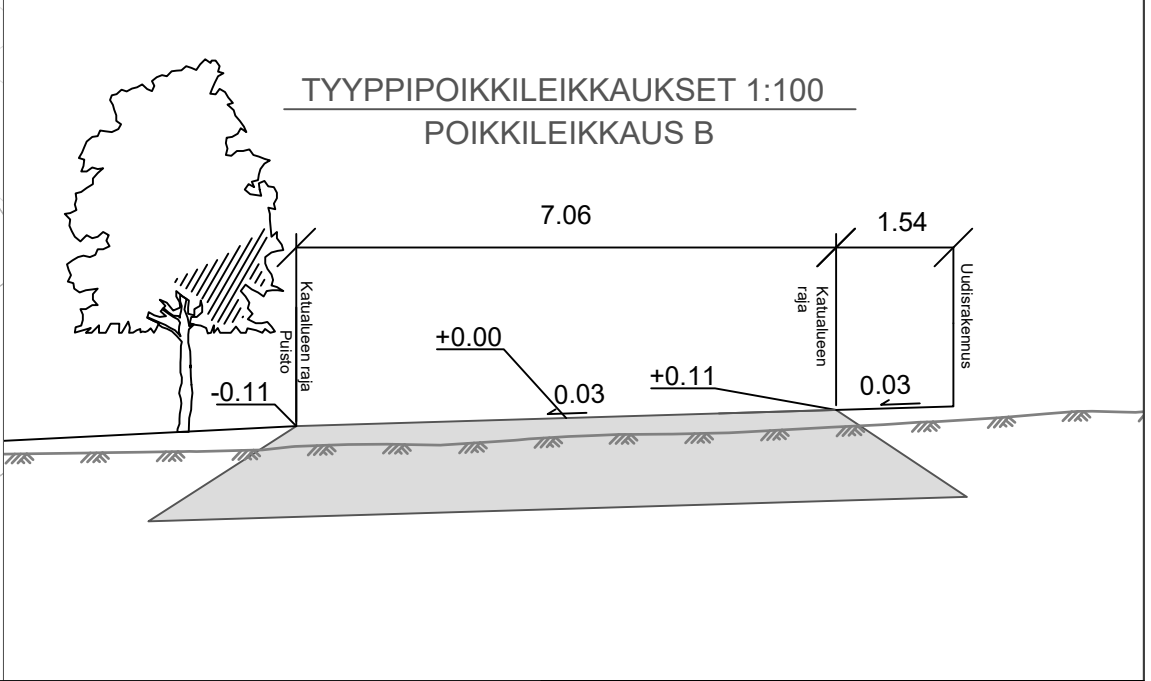
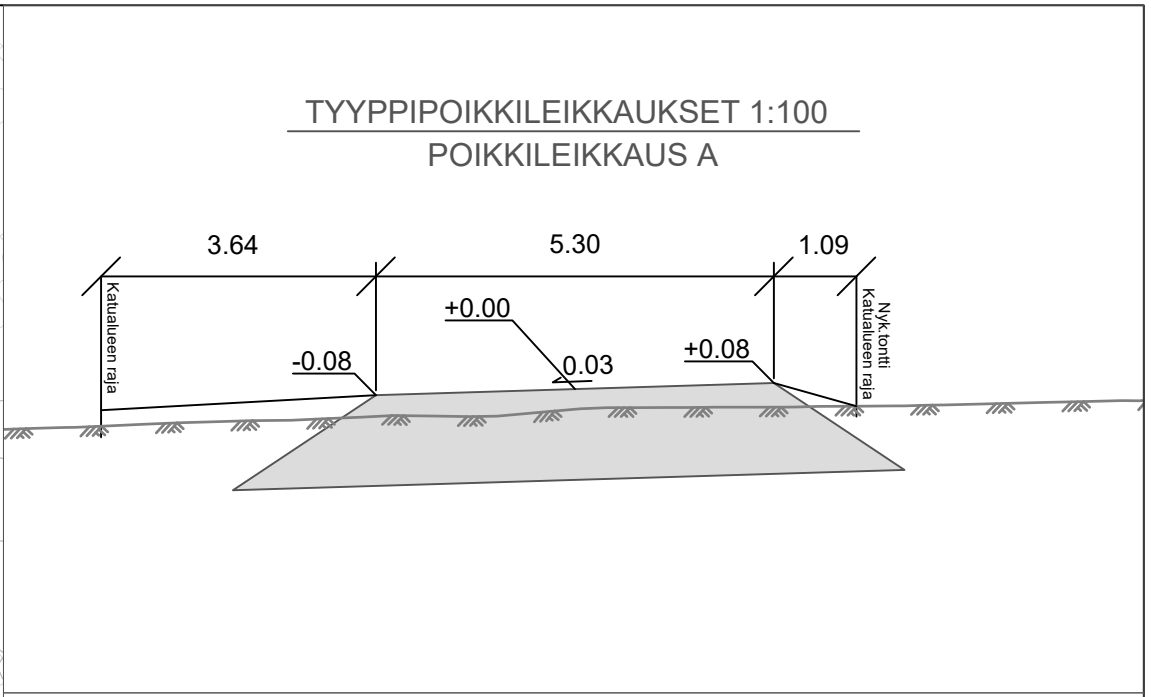


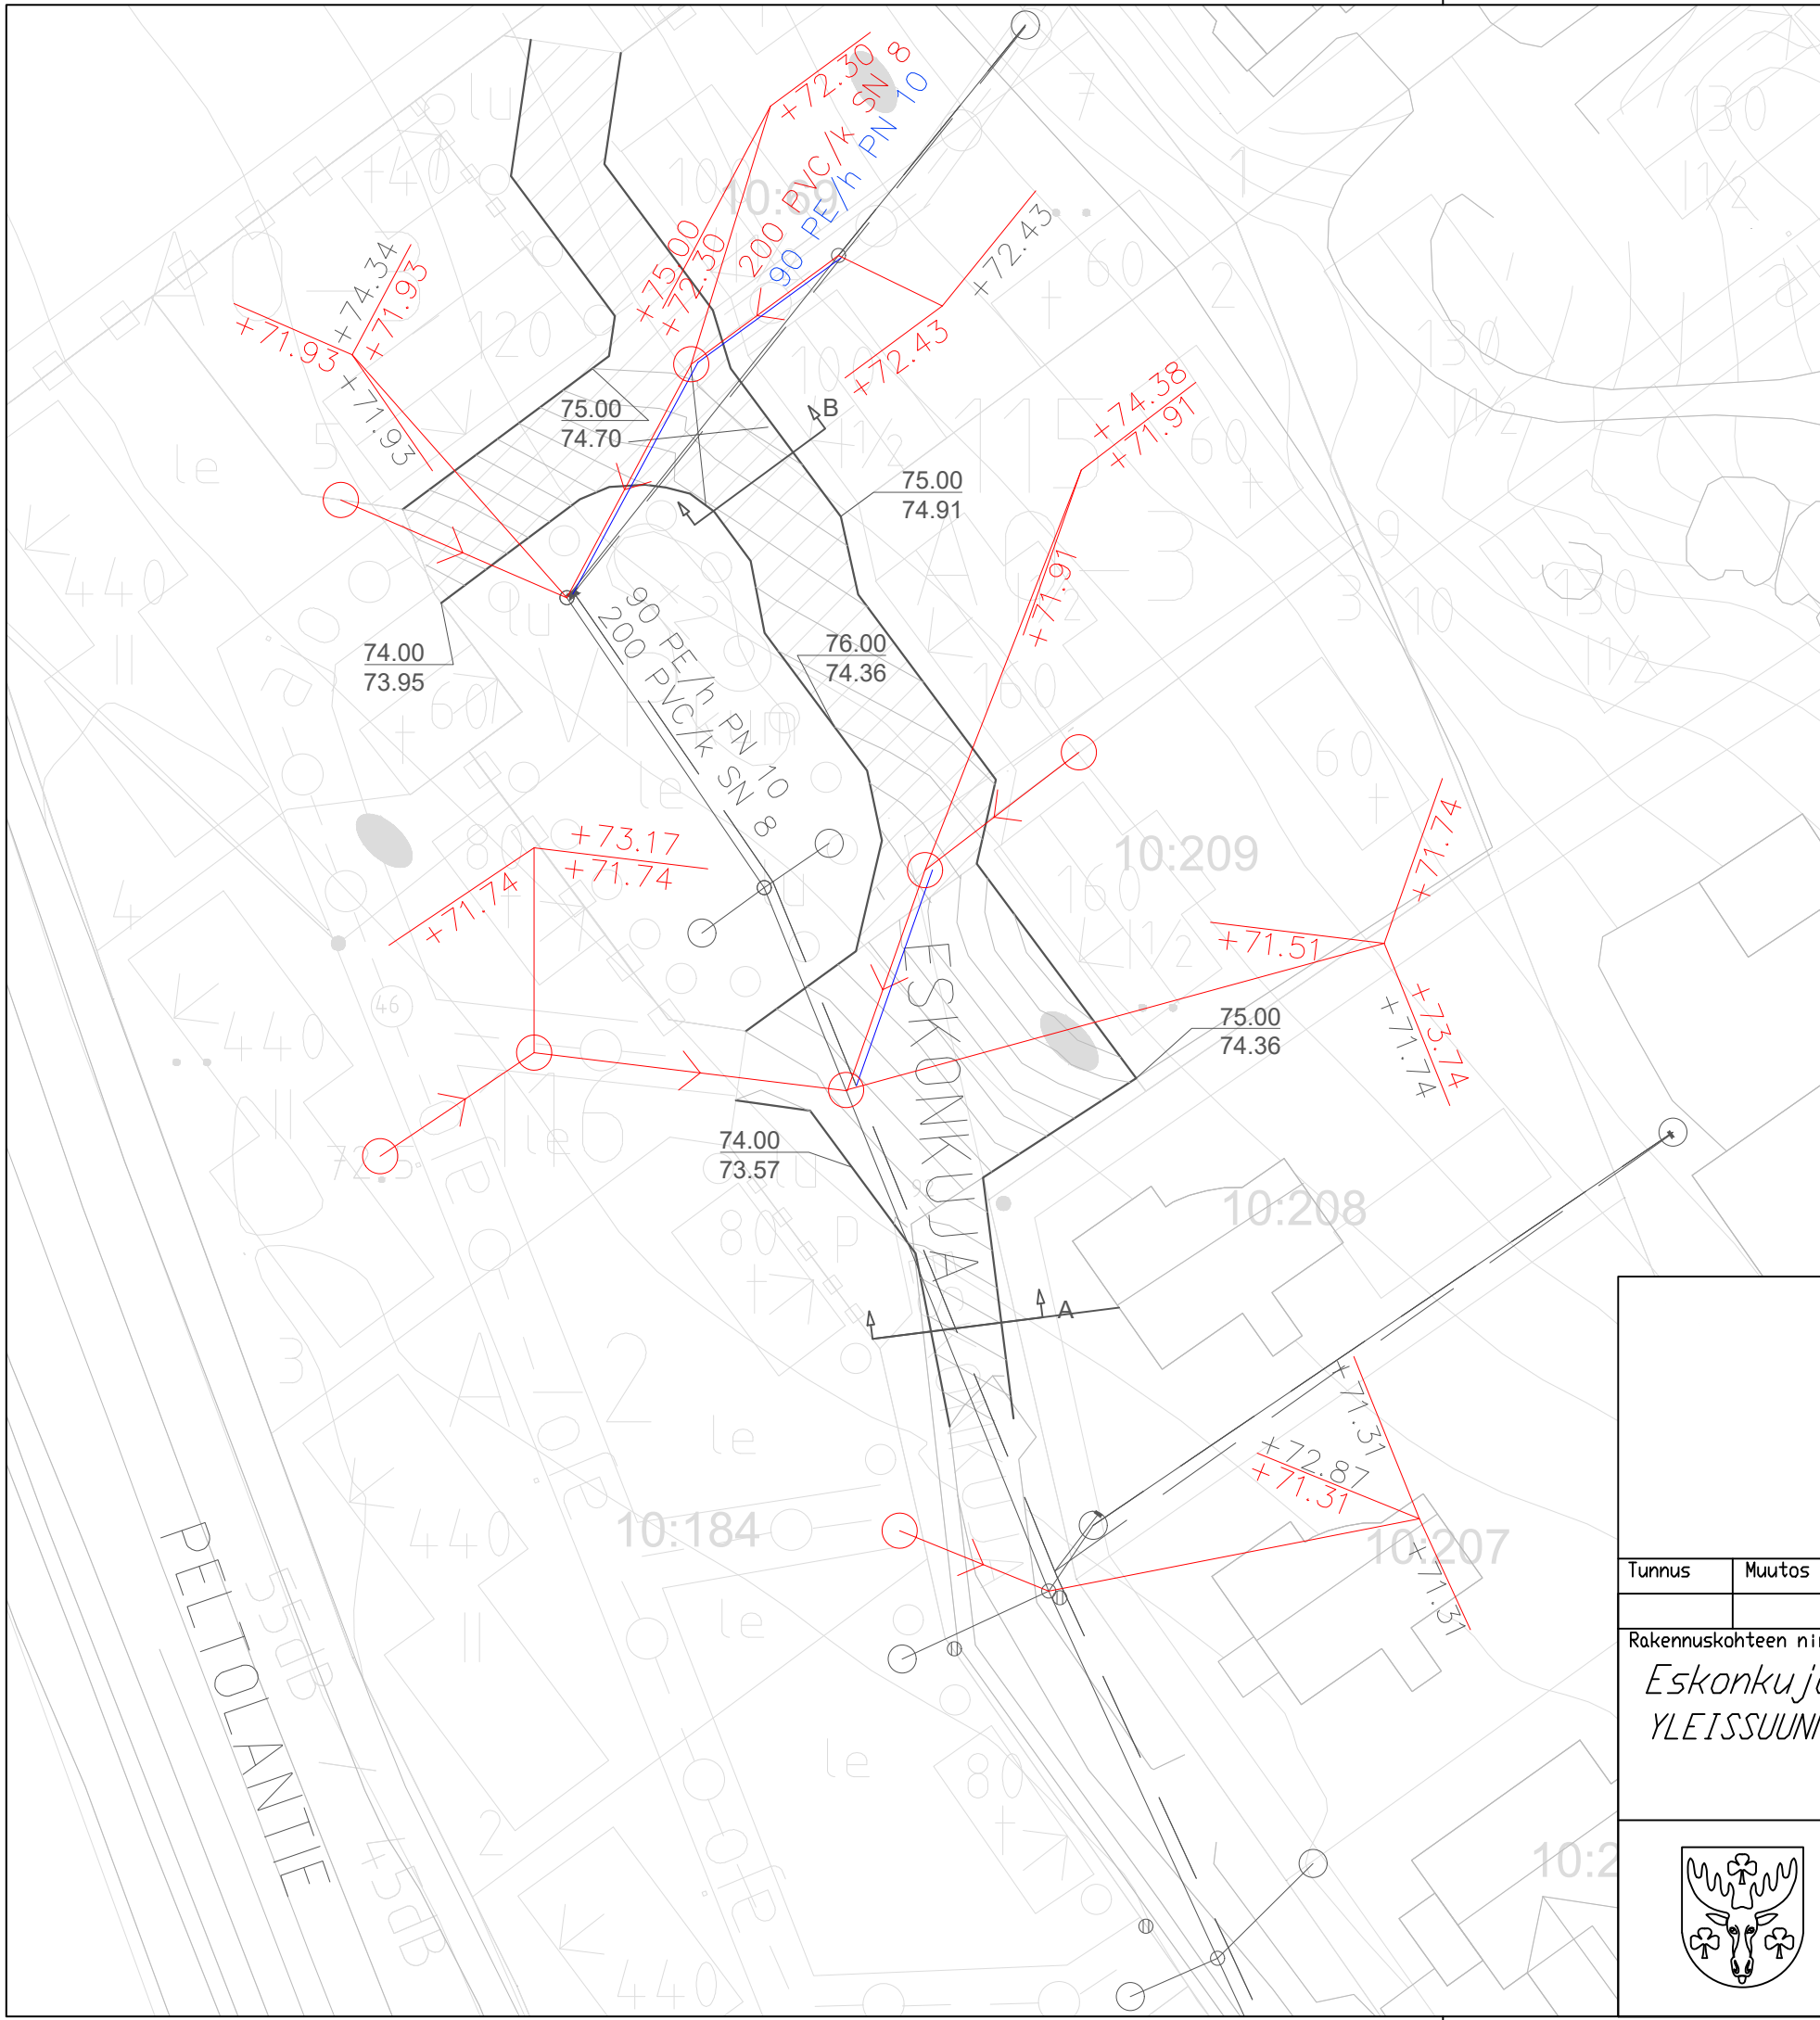

SITOWISE

Pmv 1.2.2024	Suunn. Kristian Lehtinen
-----------------	-----------------------------

Korkeustaso N 2000 , koordinaatisto ETRS-GK25

Tunnus	Muutos	Suunn.	Pvm
Rakennuskohteen nimi ja osoite		Piirustuksen sisältö	Mittakaavat
Eskonkuja		ASEMAPIIRUSTUS	1: 500
YLEISSUUNNITELMA		TYYPPIPOIKKILEIKKAUS	1: 100
 Mäntsälän kunta Tekniset palvelut Heikinkuja 4 04600 Mäntsälä p. 019 264 5274		Pvm 1. 2. 2024	Piirustuksen nro 1
		Suunn. Kristian Lehtinen	Viranomaisten arkistomerkitöjä
		Piirt. Kristian Lehtinen	
		Hyv. Pasi Pekkala	