


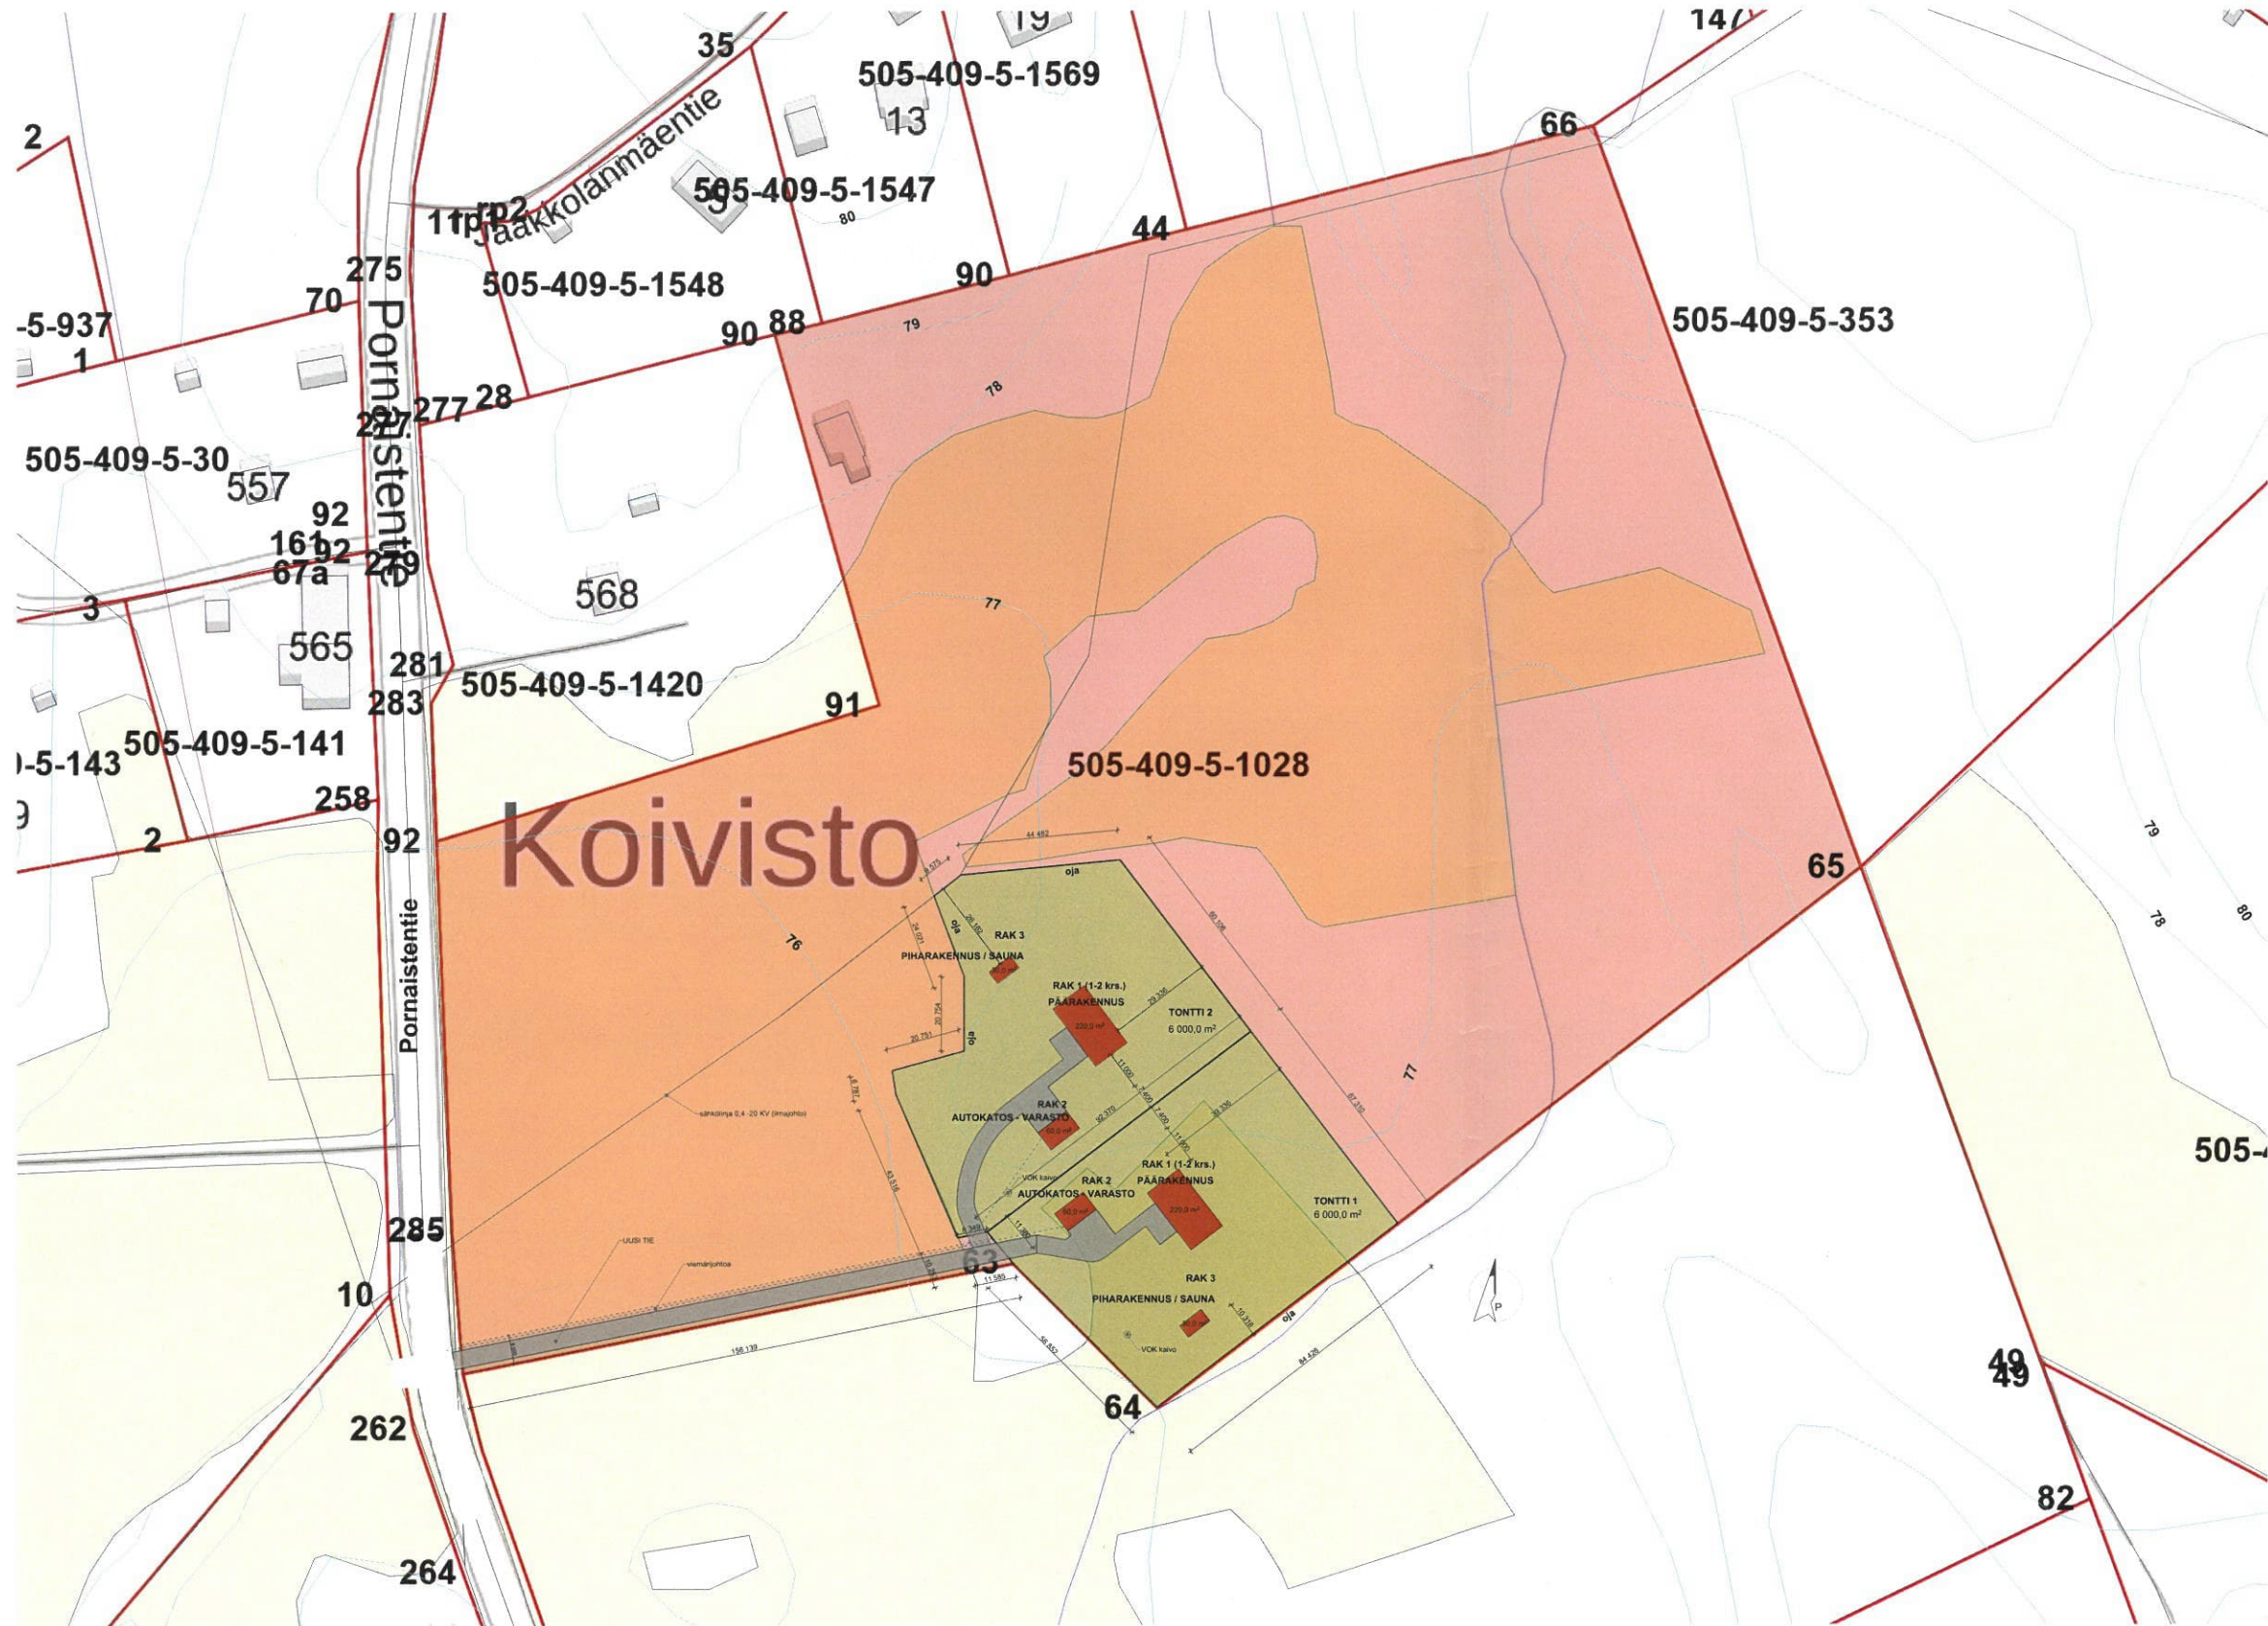

505-	409-5-	1028	Korvausalueen maastodokumentti	
SUUNNITTELUTARVERATKAISU		Pääpiirustus	Järjestelmä	
Omakotitalotontit		Asemapiirustus	1:1000	
Pornaistentie		-	-	
Manttilä 04660		-	-	
Suunnittelija	Aluepiirustus	Päiväys	Suunnitelma	Projektinumero
Maxim Troyanovskiy				
Pääsuunnittelija	Aluepiirustus	5.12.24	ARK	72409 101
Maxim Troyanovskiy				