


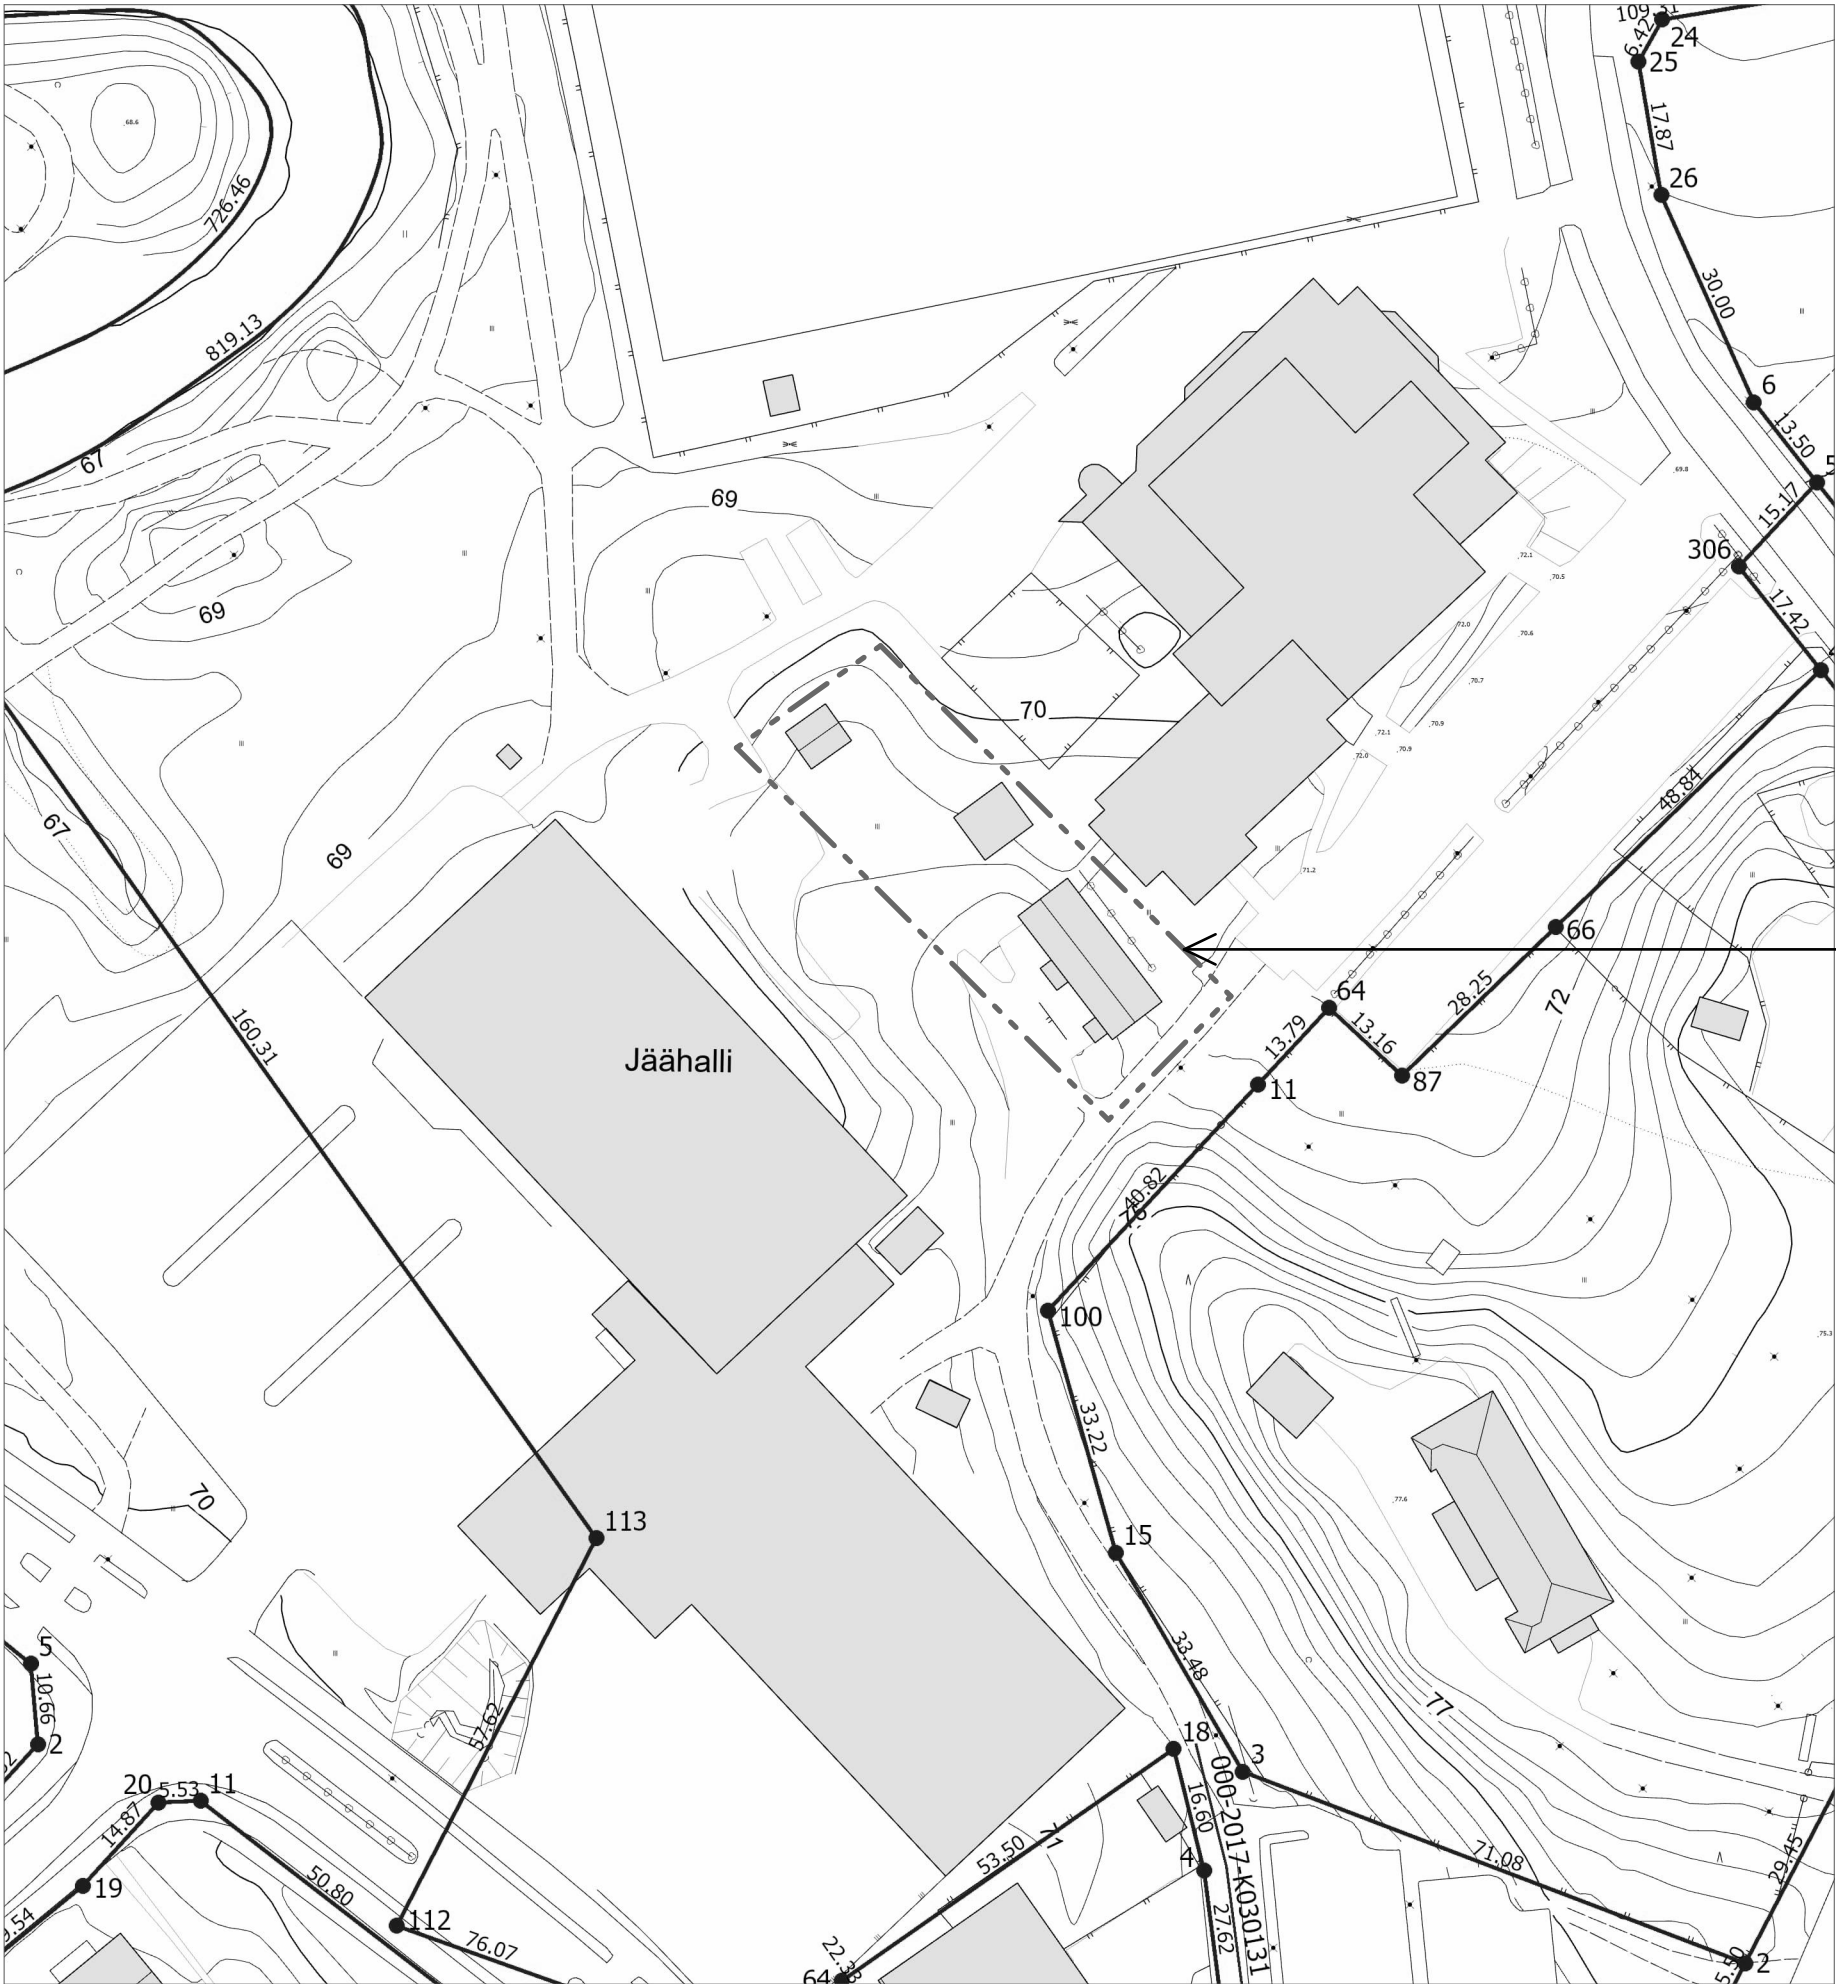

Purettavat rakennukset, 3 kpl

Kaupunginosa / Kylä	Kortteli / Tila	Tontti / RN:o	Viranomaisen arkistomerkintöjä varten		
505-407-73-44					
Rakennustoimenpide	Piirustustyyppi		Juokseva n:o		
Rakennuksen purkaminen	PÄÄPIIRUSTUS				
Rakennuskohteen nimi ja osoite	Piirustuksen sisältö		Mittakaava		
Risto Kallion raitti 4	ASEMAPIIRROS		1:1000		
Päiväys	Allekirjoitus ja suunnitt. koulutus		Suunnitteluala	Piir. n:o	Työn n:o
07.04.2025			ARK		