


tuleva
saunarakennus

AO-1

II
e=0.25

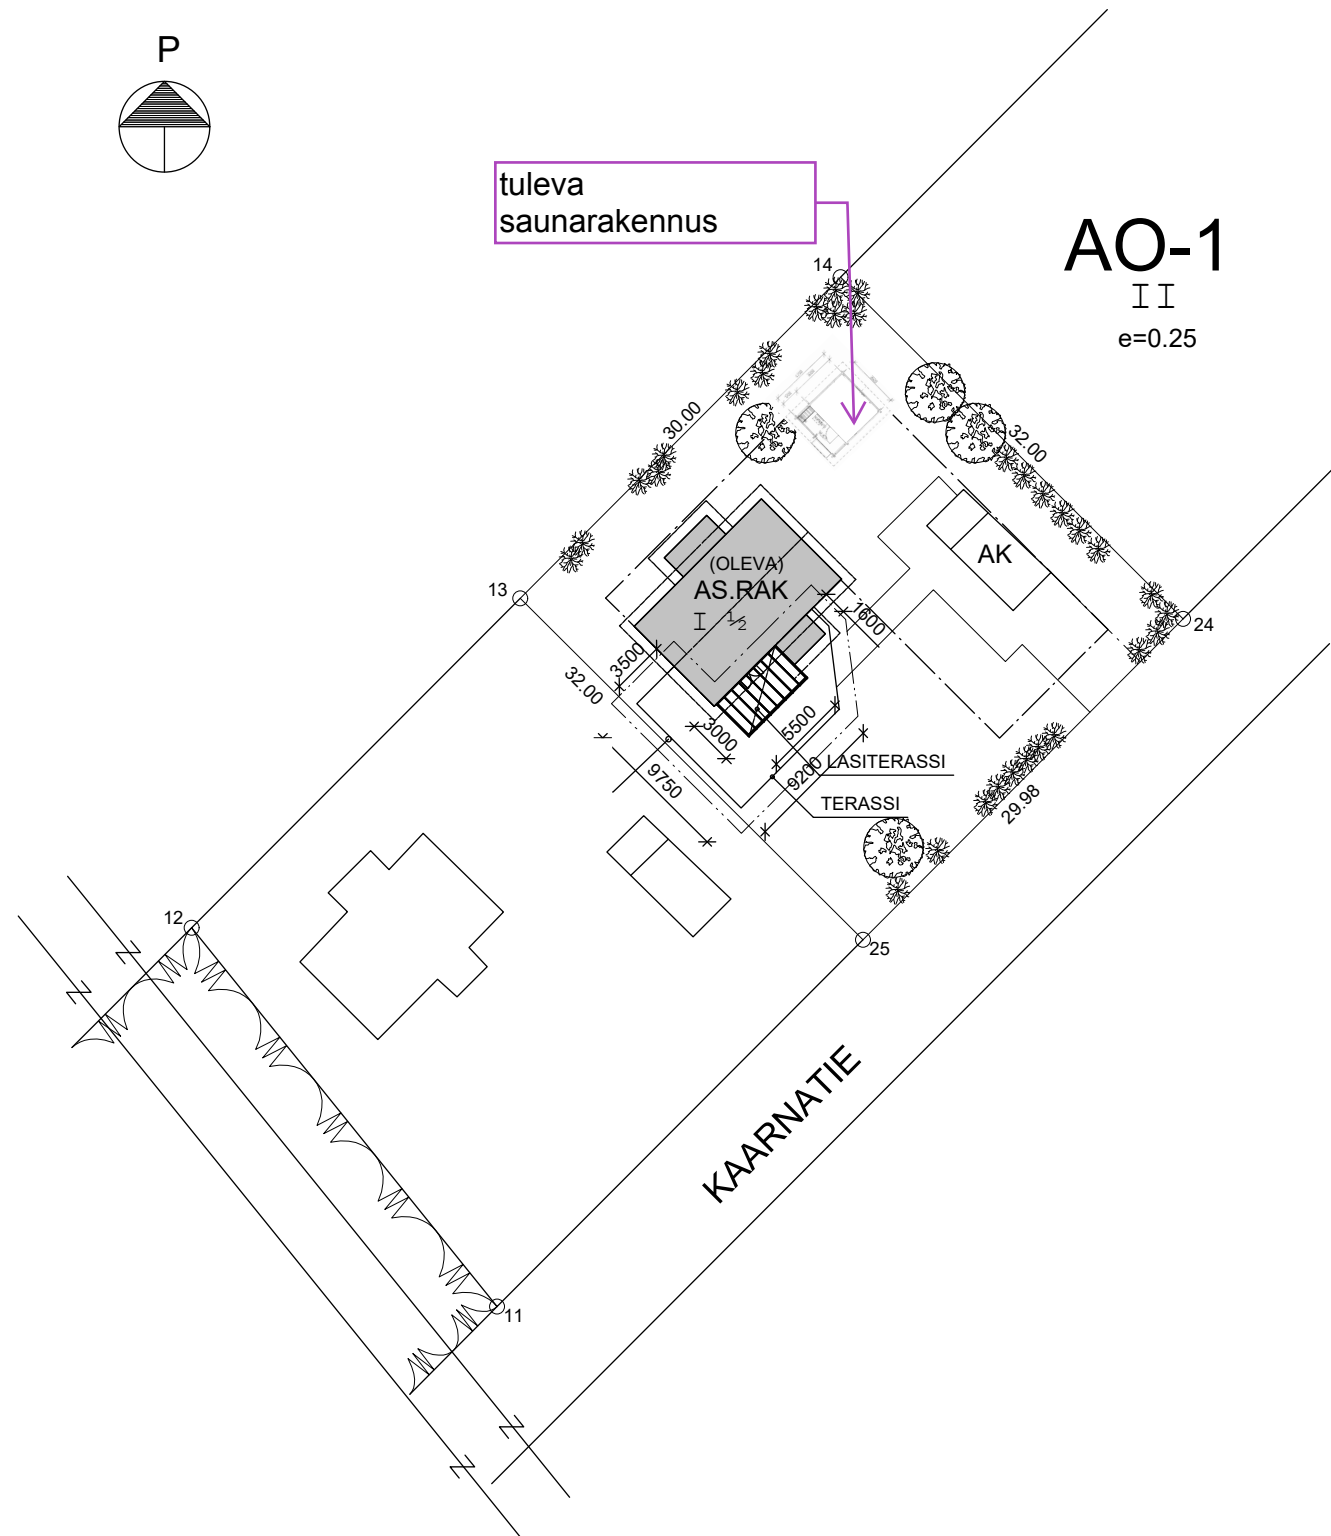

Laskelma rakennusoikeuteen laskettavasta kerrosalasta:

Ei muutosta käytettyyn rakennusoikeuteen

ASEMAPIIRUSTUS 1/500

Muutos	Päiväys	Suunnittelija	Selitys

K.osa/Kylä Anttila	Kortteli/Tila 1515	Tontti/Rn:o 2	Viranomaisten merkintöjä varten
Rakennustoimenpide UUDISRAKENNUS	Piirustuslaji PÄÄPIIRUSTUS		
Rakennuskohteen nimi ja osoite Talo WALLENIOUS Ville Kaarnatie 16 04620 Mäntsälä	Piirustuksen sisältö Asemapiirustus		Mittakaava 1:500



SUUNNITTELIJA:

15.09.2020

Ville Wallenius, RI (AMK)

ARK
01