



KORKEUSKOORDINAATTIJÄRJESTELMÄ N2000

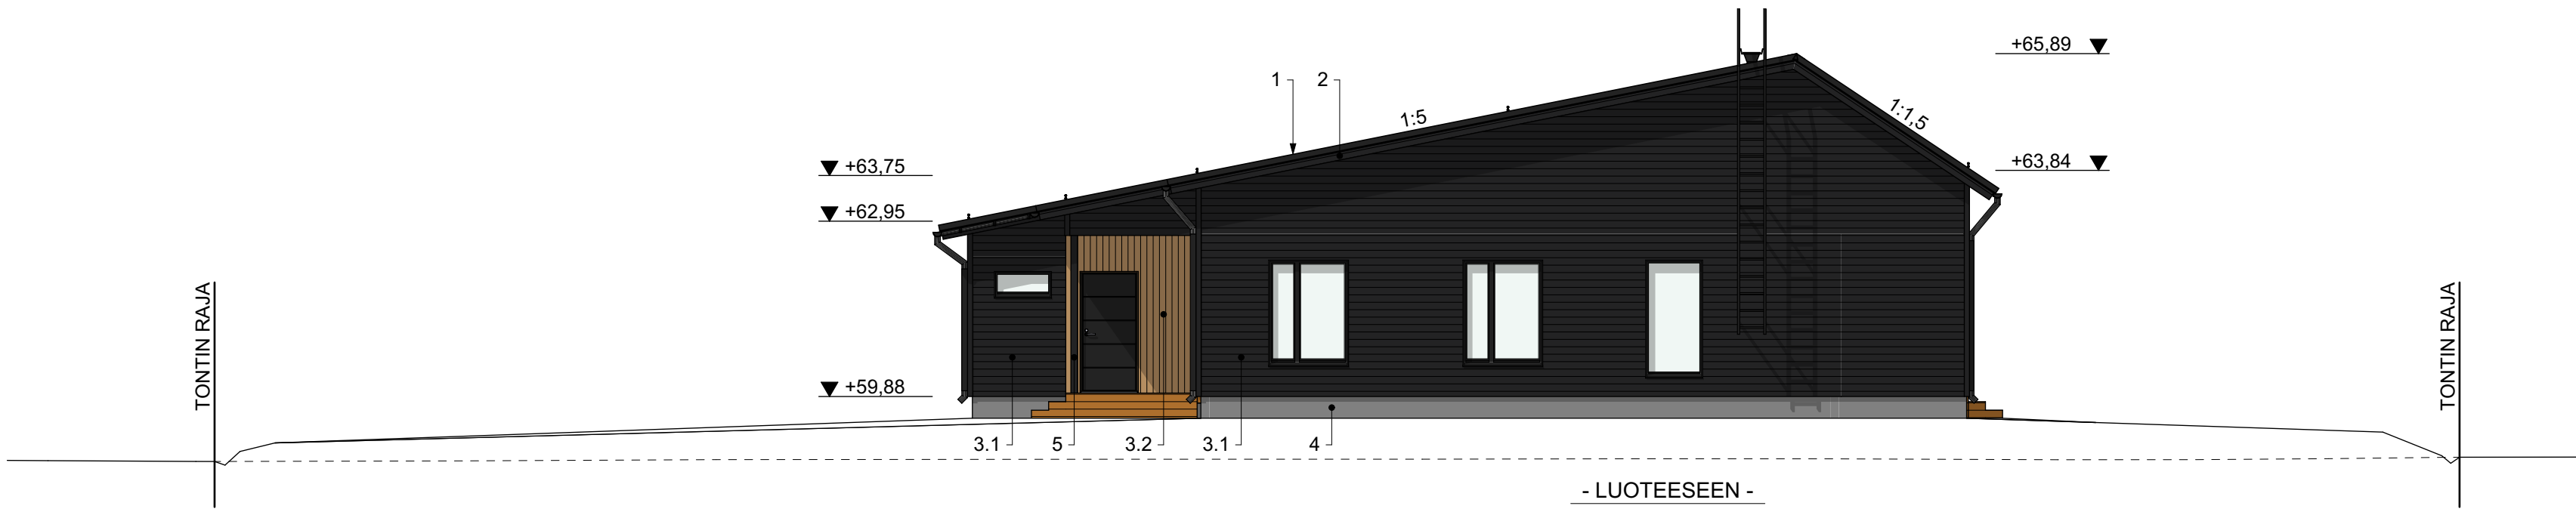

JULKISIVUMATERIAALIT JA VÄRIT

- 1 Pystysaumapeltikate, musta, RR33
- 2 Räystäiden otsa- ja aluslaudat, musta, Tikkurila D129
- 3.1 Vaakapaneeliverhous UYW 23x145, musta, Tikkurila D129
- 3.2 Pystypaneeliverhous UYS 23x120, kuultokäsitelty ruskea, Teknos T1828
- Nurkka- ja piililaudat liittyvän seinän sävyyn
- 4 Rappaus tai betonimuottipinta, harmaa
- 5 Näkyvät pilarit ja vaakarimakaitteet, musta, Tikkurila D129
- 6 Katosten aluslaudoitukset, kuultokäsitelty ruskea, Teknos T1828

Ovet musta, RAL 9005
Ikkunat musta, RAL 9005
Vesipellit musta, RR33
Sadevesijärjestelmän osat ja talotikas musta, RR33
Kattovarusteet musta, RR33

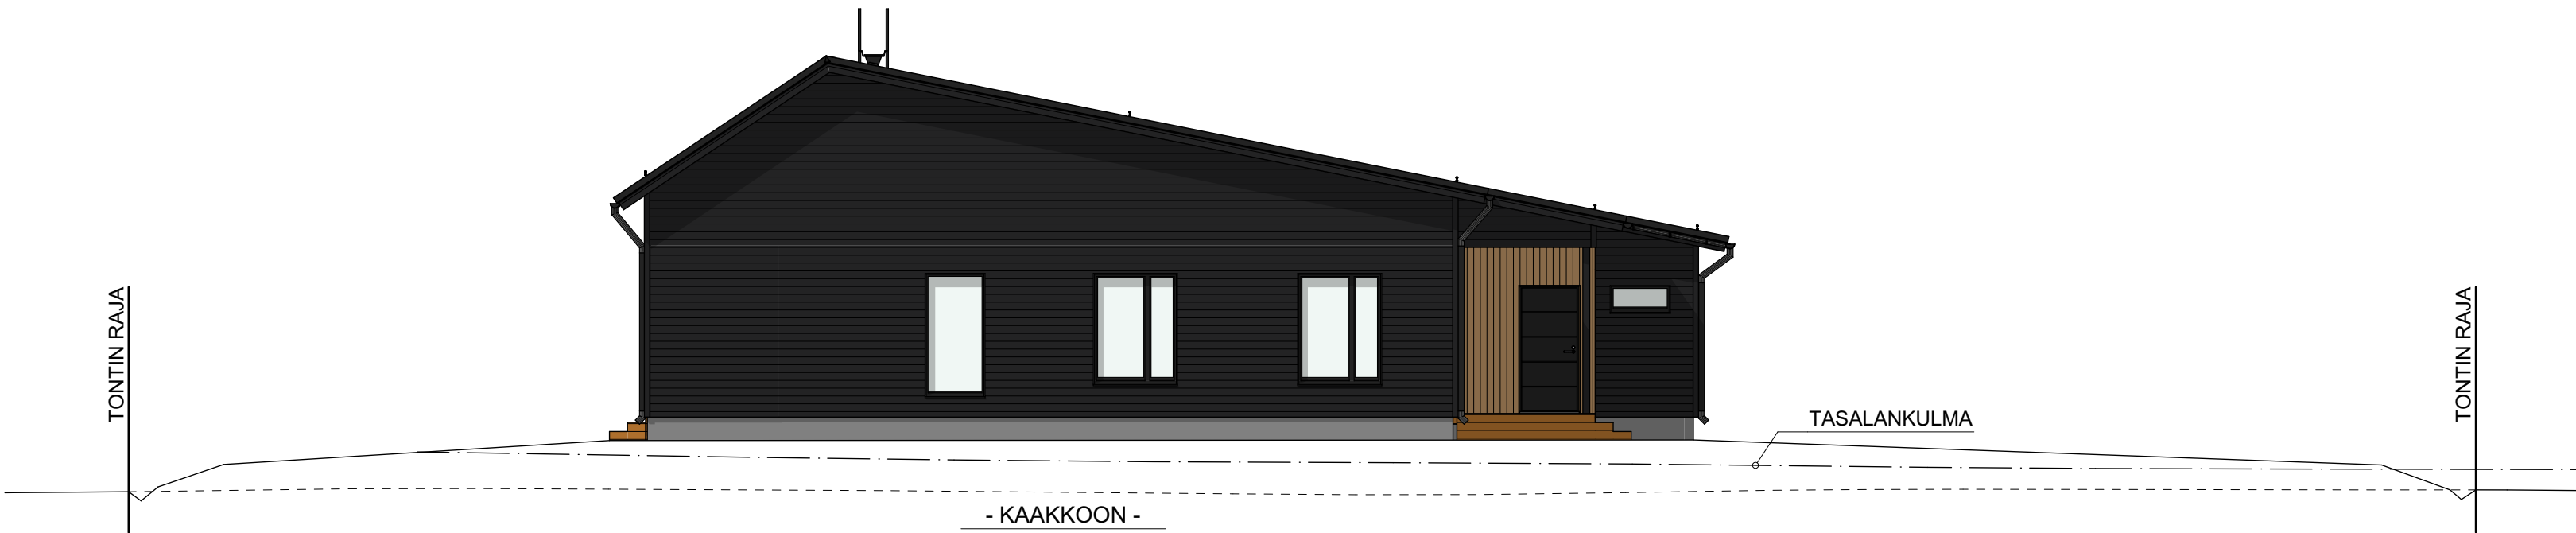

1 Poistettu rimakaitteet ja kattoluukut (ullakoluukut terassin alakattoihin) 26.9.2025 JP			
Kaupunginosa/kylä 410	Korttelitila 808	Tontti/Rn:o 4 / 21-619	Viranomaisien arkistointimerkintöjä varten
Rakennustoimenpide Uudisrakennus	Piirustustyyli Pääpiirustus	Juoks. nro	
Rakennuskohteen nimi ja osoite Rivitalo Timanttimpurit Oy Tasalankulma 3 04500 KELLOKOSKI	Piirustuksen sisältö Värikköiset julkisivut	Mittakaavat 1:100	
kodikas TALO Suomen Kodikas-Talot Oy Puh. 0400 805 255 Vuoreksen puistokatu 90 kodikas@kodikas.fi www.kodikas.fi 33870 Tampere			
Piirtäjä JP	Vastuullinen suunnittelija Jussi Palomäki, RI (amk)		Suunnitteluala ja piirustusnumero
Päiväys 26.9.2025	Muutos		ARK