



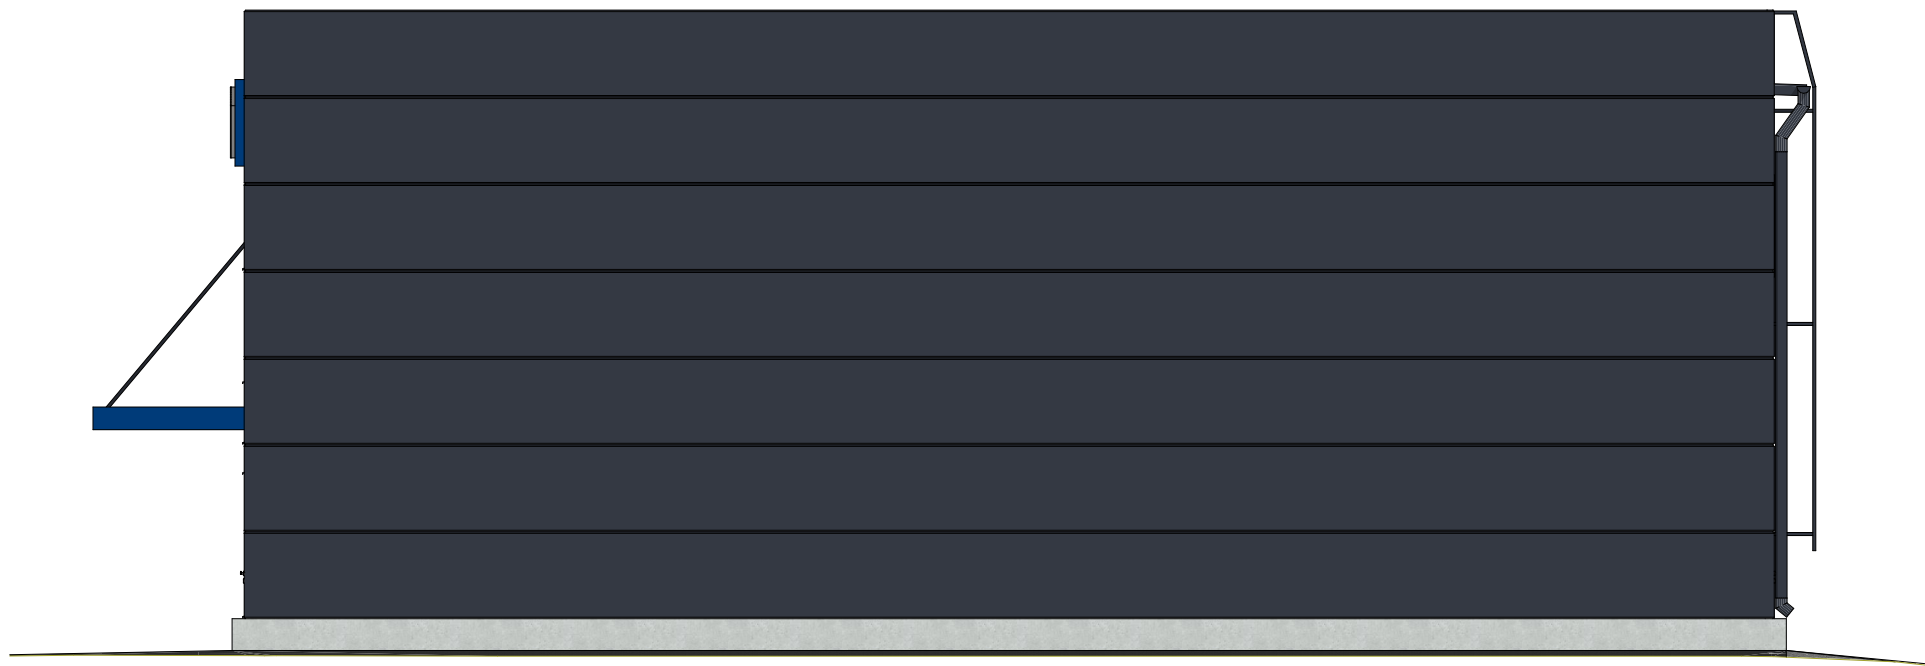


Julkisivu kaakkoon



Julkisivu luoteeseen

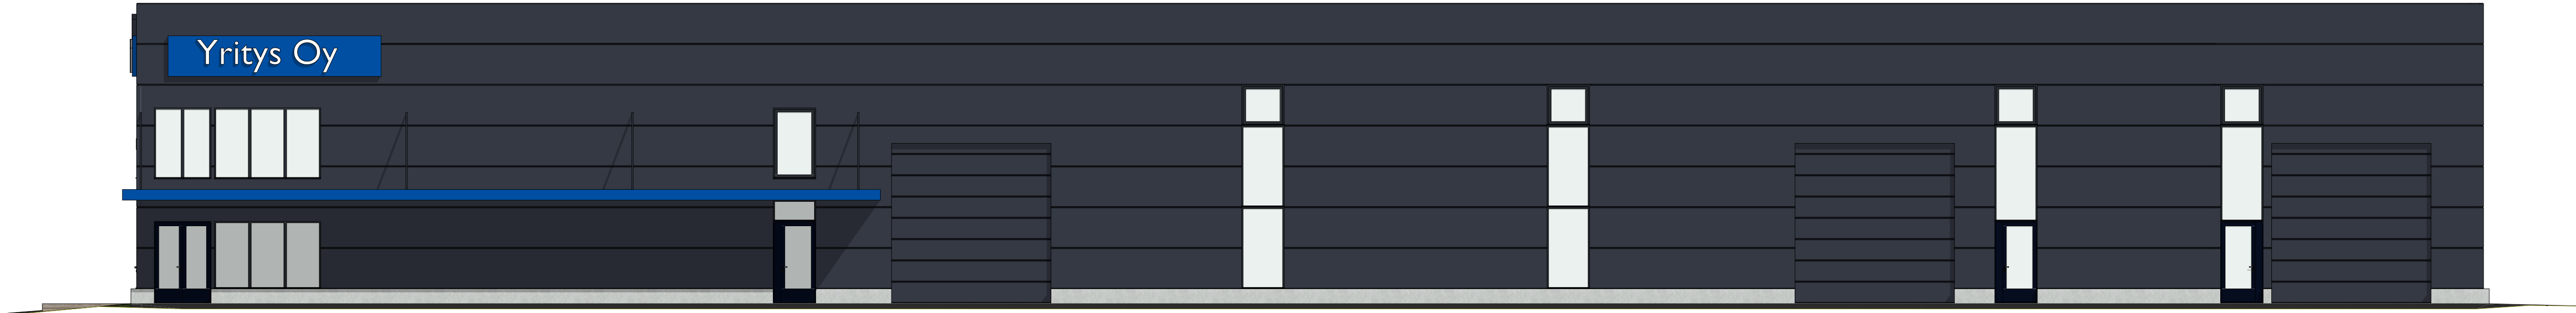

Julkisivu koilliseen

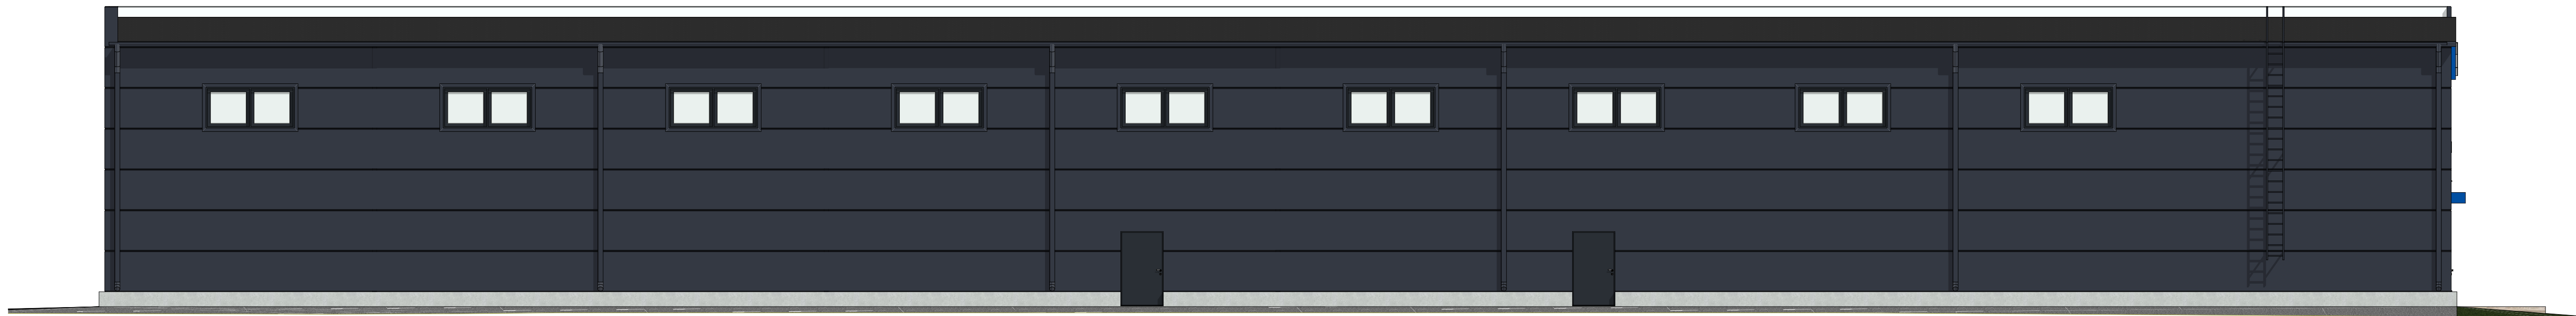

Julkisivu lounaaseen

Julkisivumateriaalit ja -värit

- 1a. Julkisivu
teräspelti grafiitinharmaa RAL 7024
- 1b. Julkisivun pellitykset ja varusteet
teräspelti grafiitinharmaa RAL 7024
- 1c. Katos
otsa teräspelti sininen
alapuoli grafiitinharmaa RAL 7024
- 2a. Ikkunakarmit ja -pellit ja käyntiovet
musta RAL 9005
- 2b. Nosto-ovet
grafiitinharmaa RAL 7024
- 3a. Vesikatto
huopa, musta/tummanharmaa
- 3b. Vesikaton varusteet
musta RAL 9005
4. Syöksytorvet, talotikkaat
grafiitinharmaa RAL 7024
5. Terassi
luonnollinen puu
6. Sokkeli
betoni

Pvm	Tunnus	Muutos	Muuttaja

Kaupunginosa/Kylä 407 Veturit	Kortti/Tila 2306	Toriti/Rovi 8	Viranomaisen merkintä
Kohde/kohteet 505-407-3-268	Tasokoordinaatio/Koordinaatio/kohteet ETRS-GK25/N2000		
Rakennusmenetelmä Uudisrakennus	Pääpiirustukset		
Rakennuskohteet Key Kyliäportti 2 Hyllyväntie 04600 Mantsala	Pääpiirustukset Väritykset julkisivut		
Suunnittelijan yhteystiedot: yritys, osoite ja puhelinnumero Rantanen Arkkitehdit Oy Karttunenkatu 3, 01530 Vantaa 044 989 8562			Revisio
Vastuullinen suunnittelija: nimi, tutkinto, allekirjoitus ja päiväys Lassi Rantanen, rakennusarkkitehti (AMK) / 16.10.2025			Piirittäjä Suunnitteluala ARK