



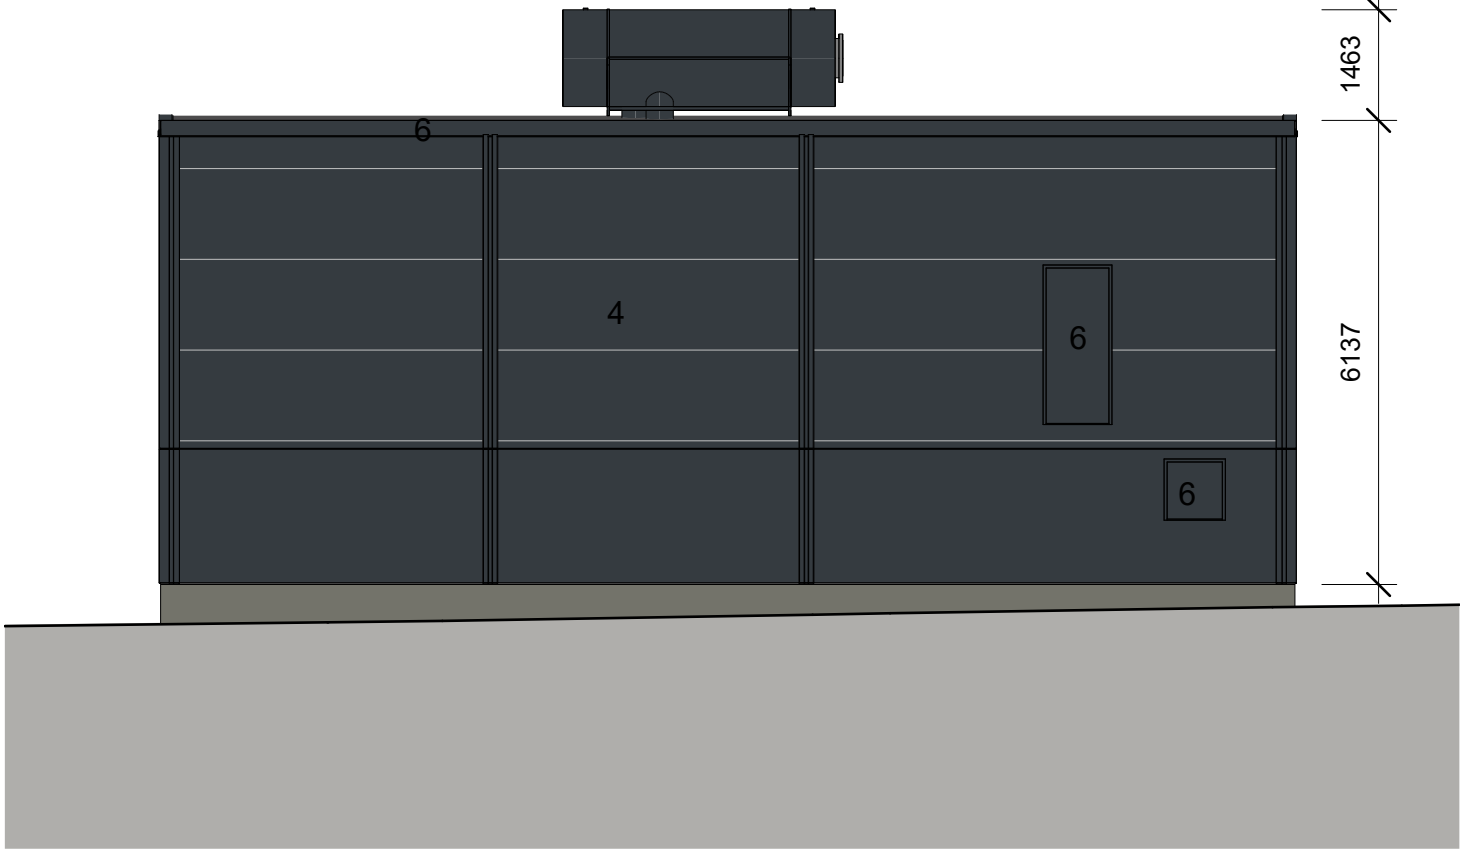

Generaattori julkisivu - 1, värillinen 1 : 100

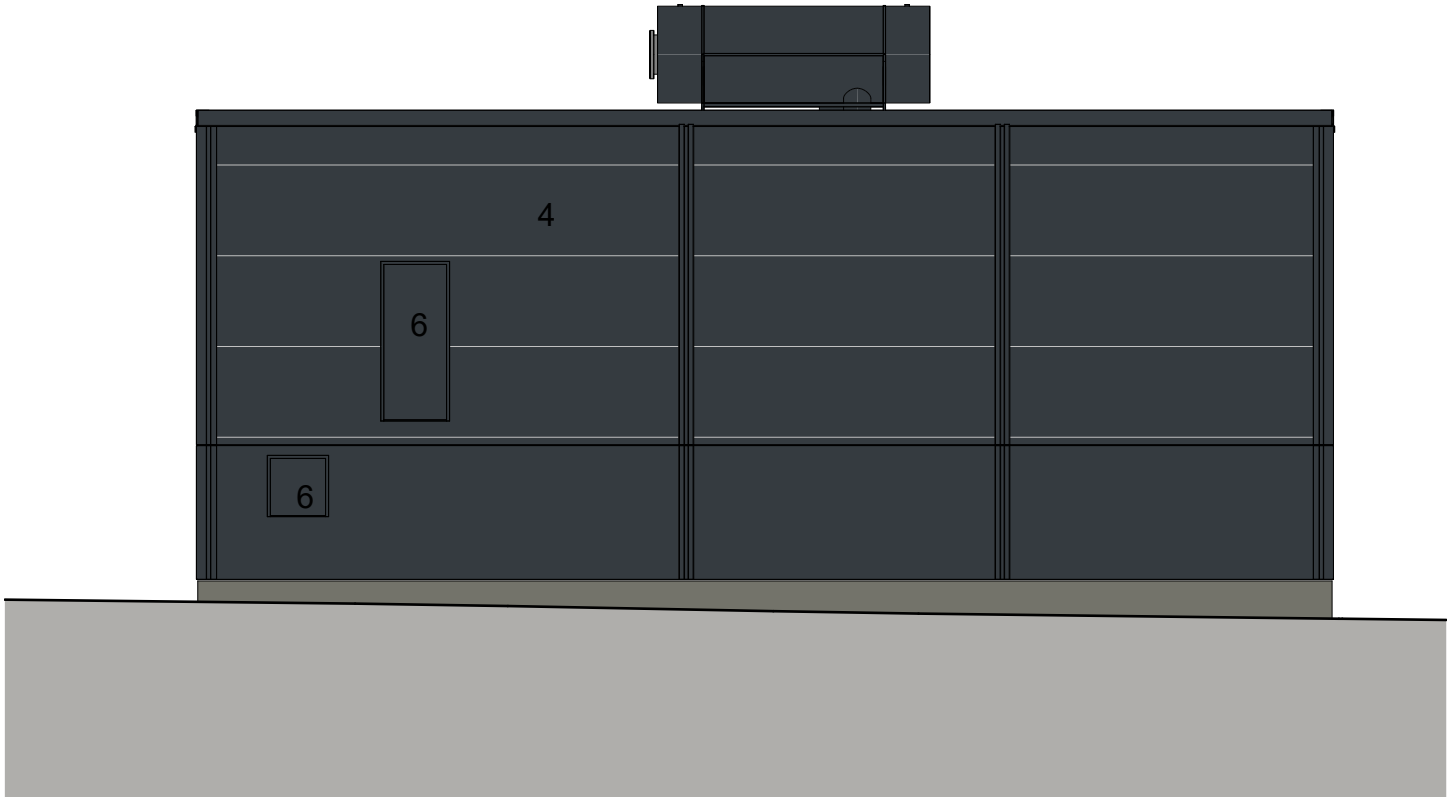

Generaattori julkisivu - 3,värillinen 1 : 100



Generaattori julkisivu - 2 ,värillinen 1 : 100



Generaattori julkisivu - 4,värillinen 1 : 100

JULKISIVUMATERIAALIT

- | | | | |
|----|----------------------|----------------|------------------------|
| 1. | Metallikasetti | Vaalea harmaa | RAL 7047 Telegrau 4 |
| 2. | Teräslevy profiloitu | Tumman harmaa | RAL 7016 Anthrazitgrau |
| 3. | PVP-elementti | Vaalea harmaa | RAL 7047 Telegrau 4 |
| 4. | PVP-elementit | Tumman harmaa | RAL 7016 Anthrazitgrau |
| 5. | Terästuotteet | Vaalean harmaa | RAL 7047 Telegrau 4 |
| 6. | Terästuotteet | Tumman harmaa | RAL 7016 Anthrazitgrau |
| 7. | Betoni | harmaa | |
| 8. | Bitumikate | musta | |

Kaupunginosa / Kylä	Kortteli / Tila	Tontti / Rno	Viranomaisten merkintöjä	
407	7	140		
Rakennuksen numero/ Rakennusten numerot			Tasokoordinaattijärjestelmä / Korkeusjärjestelmä	
.			ETRS GK25 / N2000	
Rakennustoimenpide			Piirustustyyli	Juokseva nro
UUDISRAKENNUS			LIITEPIIRUSTUS	1/12
Rakennuskohde			Piirustuksen sisältö	mittakaava
Mäntsälä 2			Värijulkisivut generaattorit	1:100
Graniittitie 6				
04600 Mäntsälä				
Päivämäärä, suunnittelija			Työnumero ja suunn.ala	Piirustuksen numero
31.10.2025 Teemu Mikkola 0400717200			25022074	Rev.
			ARK	009-010