



# Mäntsälän vesiliikuntakeskus

1.12.2025

Harris  
Kjistik





Uusi vesiliikuntakeskus sijoittuu urheilupuistoon, RKY-alueen reunamalle, näkyvälle paikalle, muodostaen kiintopisteen keskustasta päin saapuville. Sen tavoitteena on luoda tunnistettava rakennus, joka on paitsi arkkitehtonisesti vaikuttava, myös osaltaan kaupungin ilmeen ja identiteetin rakentaja.

Viitesuunnitelman lähtötietona on hankesuunnitelman (2021) tilaohjelma. Rakennuksen sijoituspaikkana pm Urheilutien ja Kirvuntien välinen tontti, jonka pohjoisreunaa reunustaa historiallinen kohti kirkkoa johtava puukujanne. Tämä sijainti mahdollistaa vesiliikuntakeskuksen linkittämisen läheisiin maamerkkeihin ja maisemaan.

Keskeisenä tavoitteena on sijoittaa vesiliikuntakeskusrakennus rakennetulle vyöhykkeelle, lähelle Urheilutietä, siten että rakennus sijoittuu mahdollisimman lähellä sekä monitoimikeskusta että seurakuntakeskusta. Rakennuksen koillispuolelle jää luonteeltaan avoin niittymäinen rinne, joka avautuu ympäröivään maisemaan ja muodostaa kauniita näkemälinjoja.

Rakennuksen länsi- ja luoteispuolella Urheilutie käsitellään aukiomaisesti, luoden alueelle avaruutta ja esteettistä harmoniaa. Vesiliikuntakeskuksen pohjoispuolelle muodostetaan aukio, joka toimii myös bussien käänköpaikkana ja kuorma-auton ajoyhteytenä rakennuksen kellarissa sijaitseviin huoltotiloihin.


Vesiliikuntakeskuksen pysäköintialue sijoittuu pääosin seurakuntakeskuksen ja uudisrakennuksen väliin. Pysäköintialueet rajataan ulkotilasta pergoloin ja puuistutuksilla, jotka varmistavat, että rinteen alue säilyy avoimena ja niittymäisenä.

Vesiliikuntakeskukseen liittyvät viher- ja istuskeluportaat liittävätkin rakennuksen ympäröivään ympäristöönsä ja tarjoavat kävijöille paikkoja rentoutumiseen ja oleskeluun. Ulkoalue toimii myös hulevesien keräys- ja viivytysalueena, ja suunnitelmissa on esitetty, että hulevedet jatkavat matkaansa pienenä vesiaiheena, "elämänpurona", kohti joenrantaa tuoden elävän ja muuttuvan elementin alueen ympäristöön.

Sisäänkäynti vesiliikuntakeskukseen on suunniteltu rakennuksen lounaiskulmaan, ja siihen liittyy kahvio terasseineen, joka tarjoaa kävijöille rentoutumispaikan ennen ja jälkeen liikuntasuoritusten. Allastilat avautuvat luoteeseen kohti tapahtuma-aukion suuntaa, ja koilliseen jäävälle ulkoalueelle, joka tuo luonnon lähelle rakennusta.


Tällä tavoin vesiliikuntakeskus ei ole vain rakennus, vaan myös ympäristönsä kanssa harmoniassa oleva paikka, joka tarjoaa monipuolisia mahdollisuuksia niin liikunnalle, virkistymiselle kuin yhteisölliselle toiminnallekin.



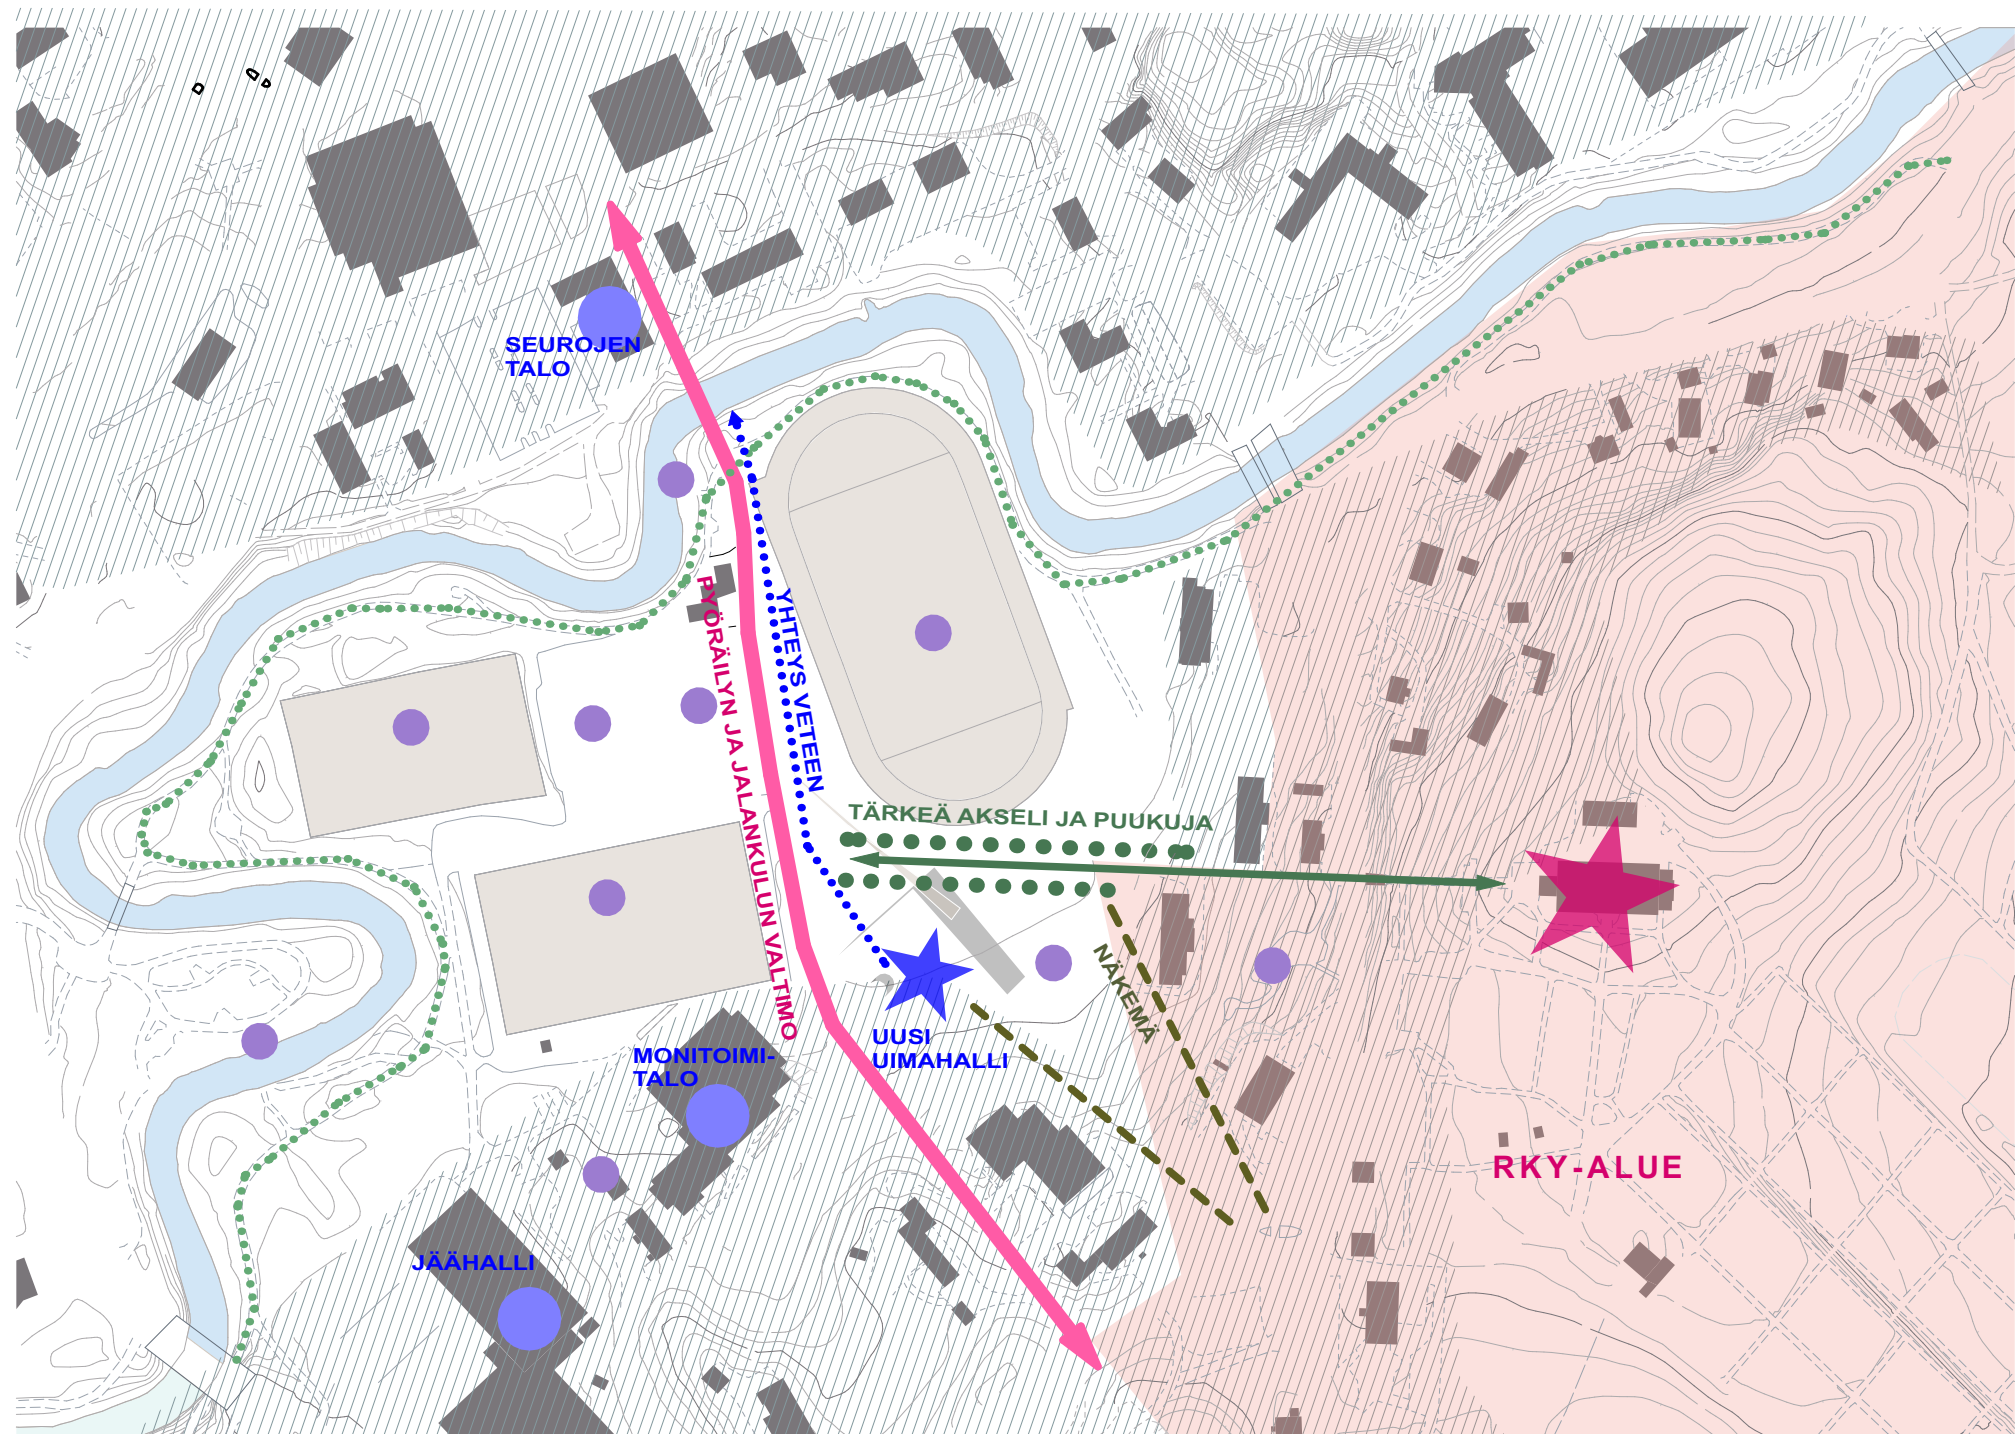

- RAKENNETTU VYÖHYKE
- RKY-ALUE
- MAAMERKKI / MERKKIRAKENNUS
- JULKINEN RAKENNUS / AKTIVITEETTI
- ULKOTOIMINTA-ALUE



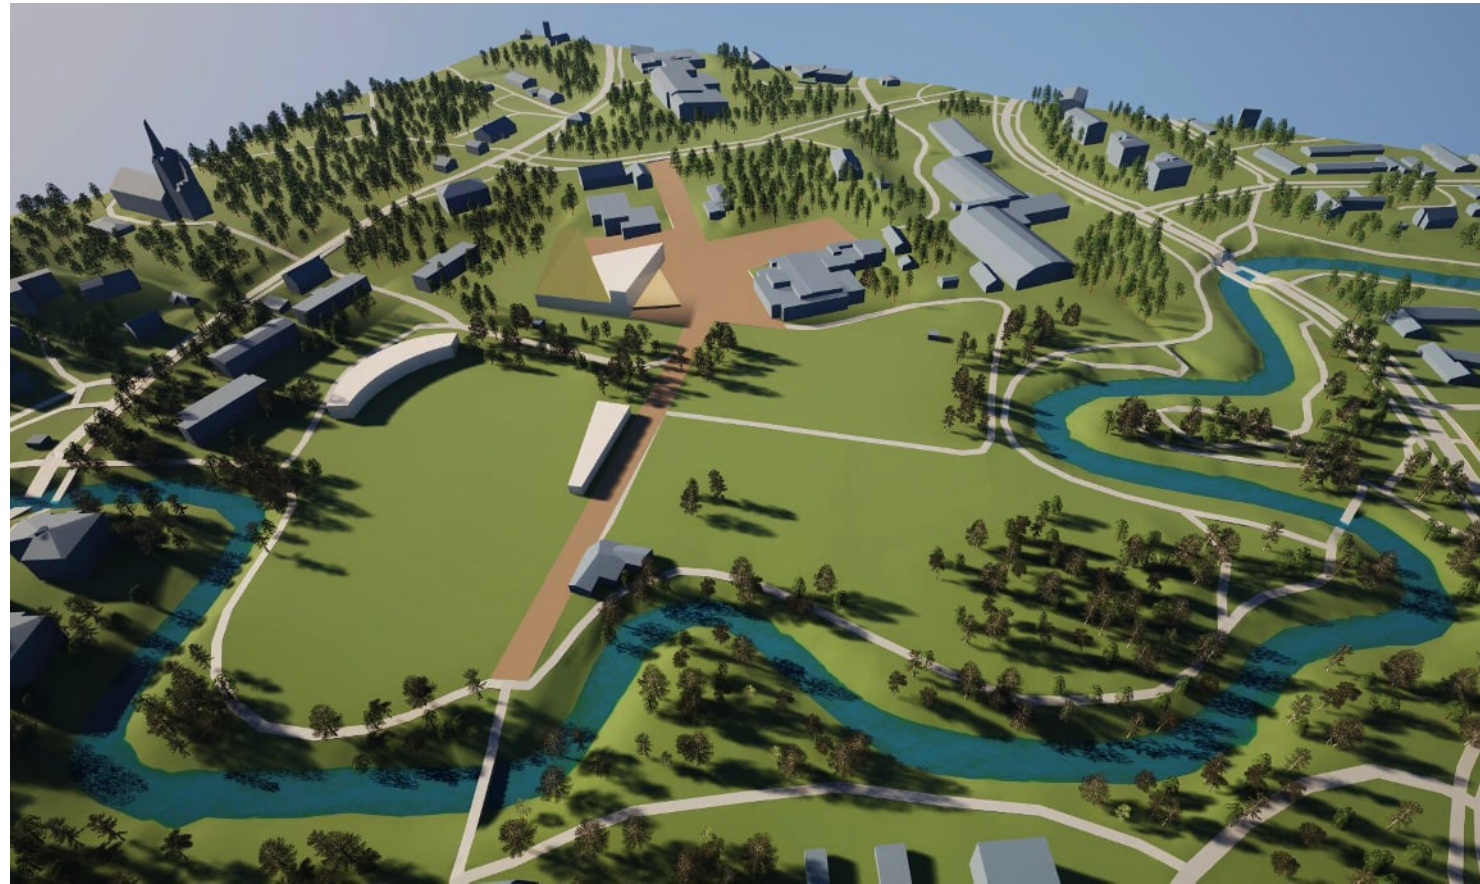

Luonnosversio "PAC-MAN"



Luonnosversio "PLEKTRA"




Luonnosversio "MÄKI"




Luonnosversio "LUSIKKA"




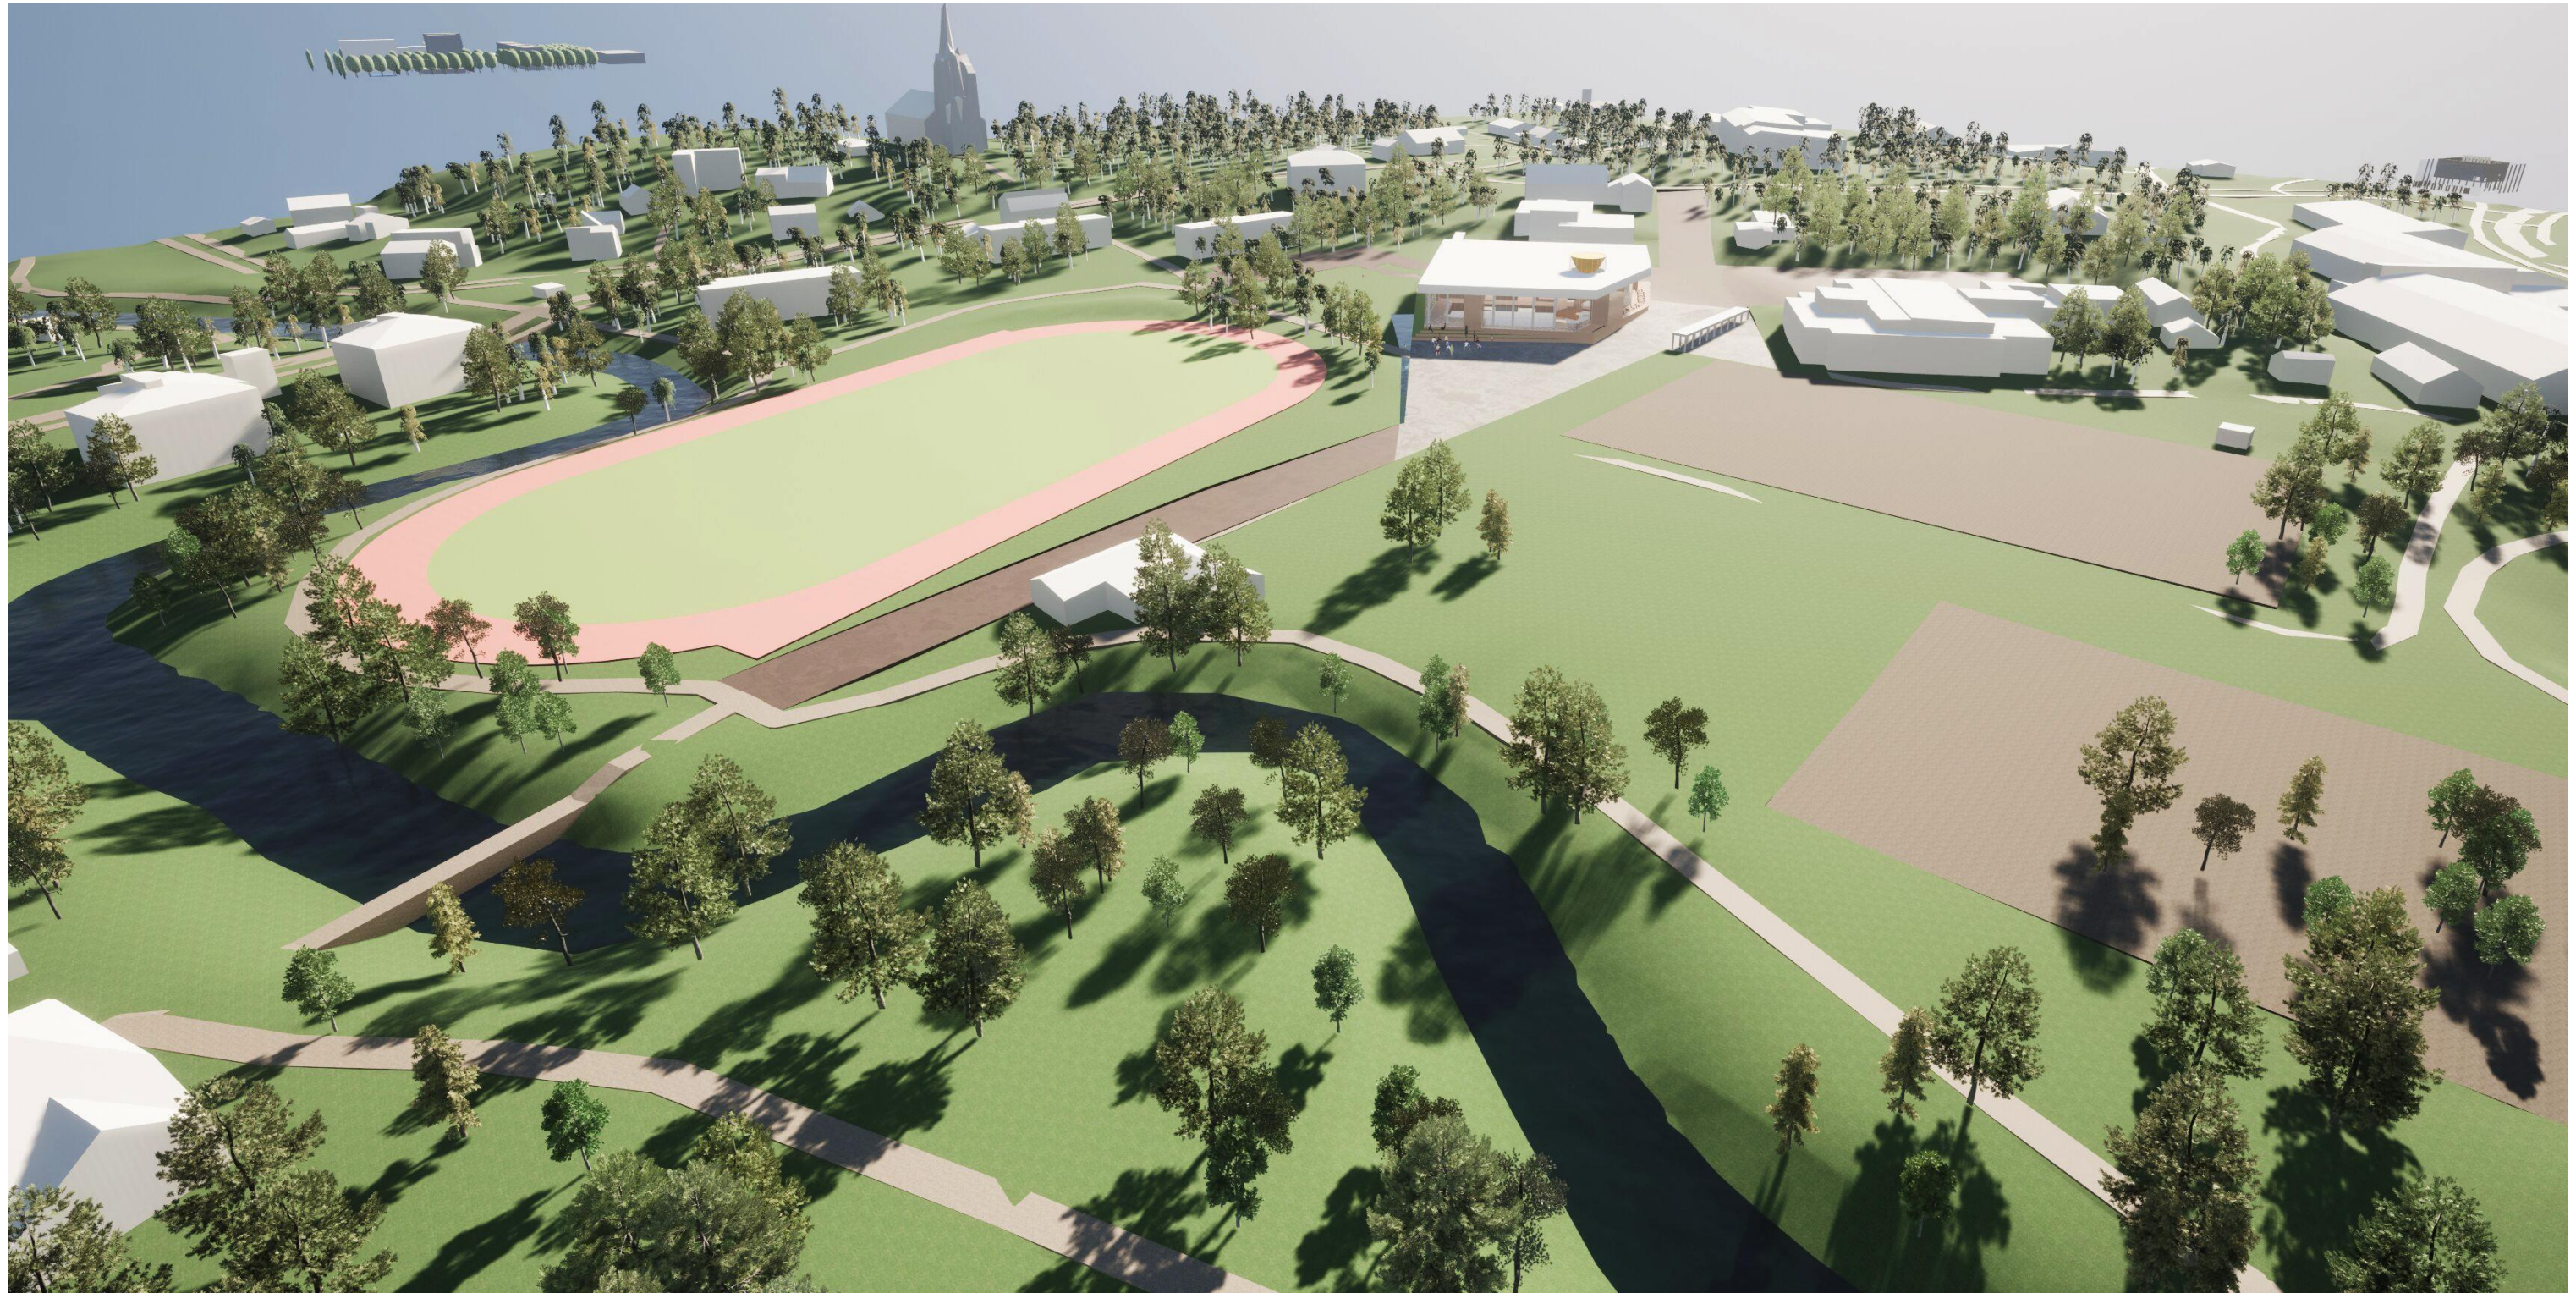




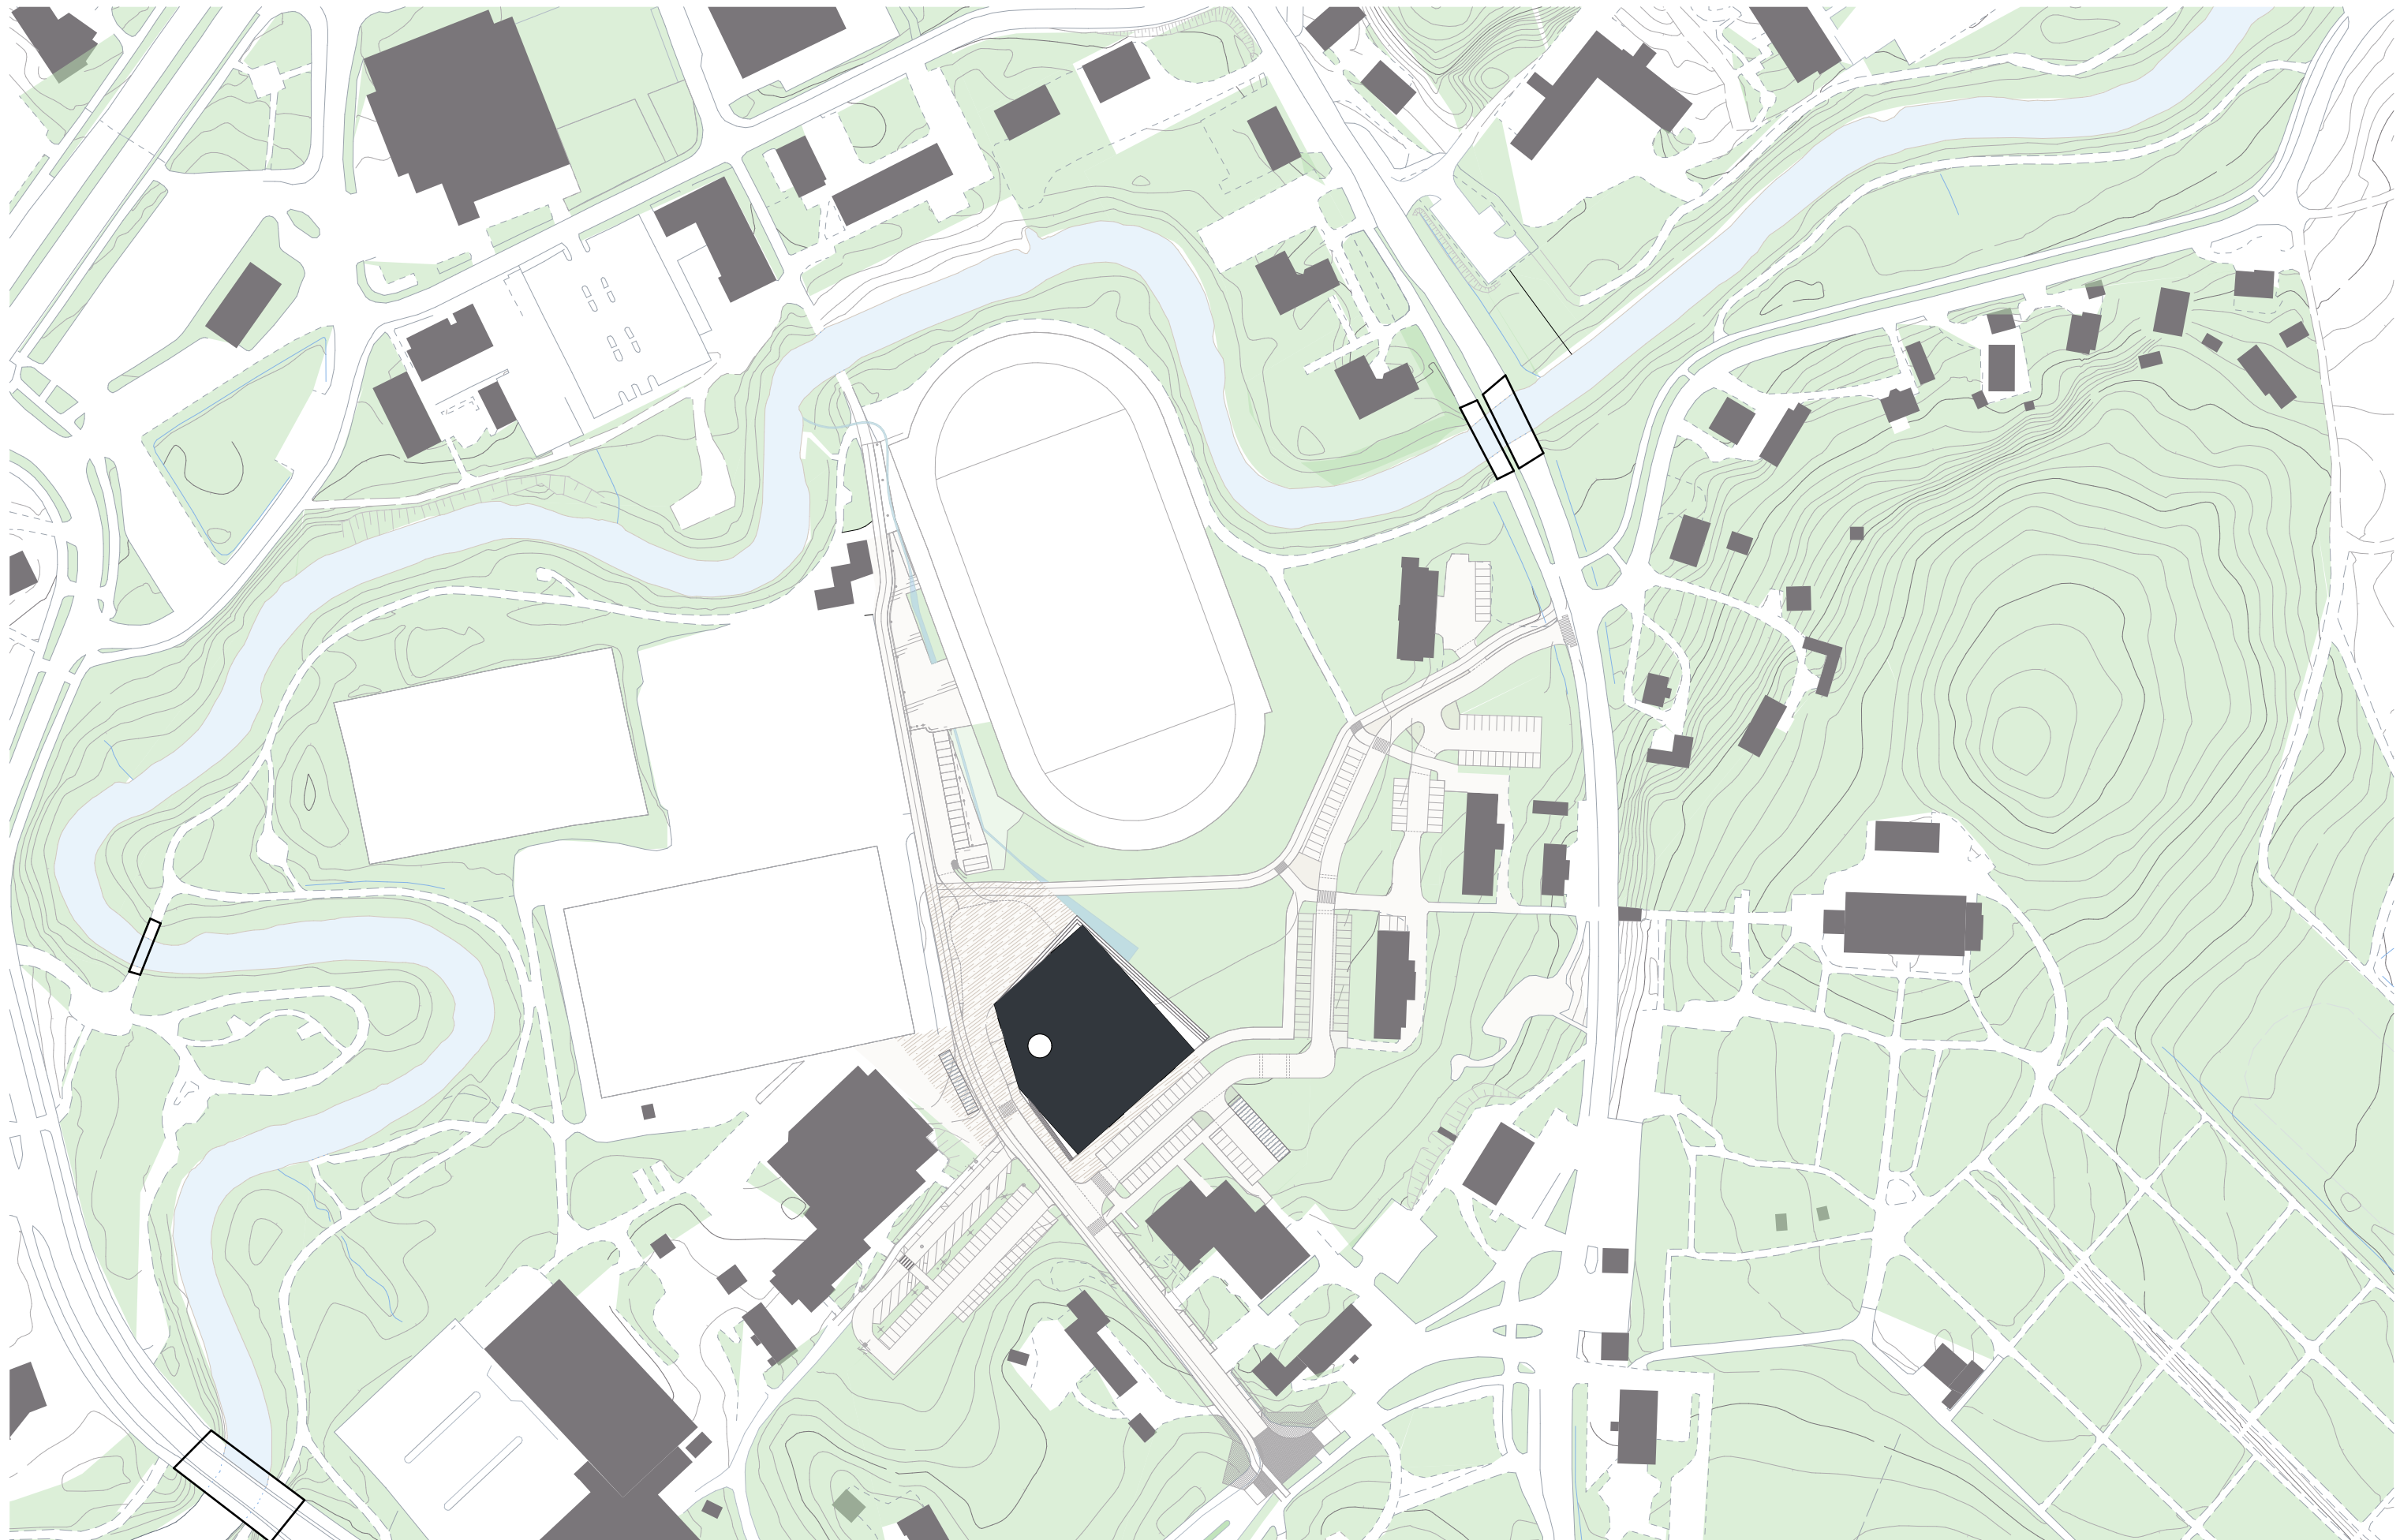




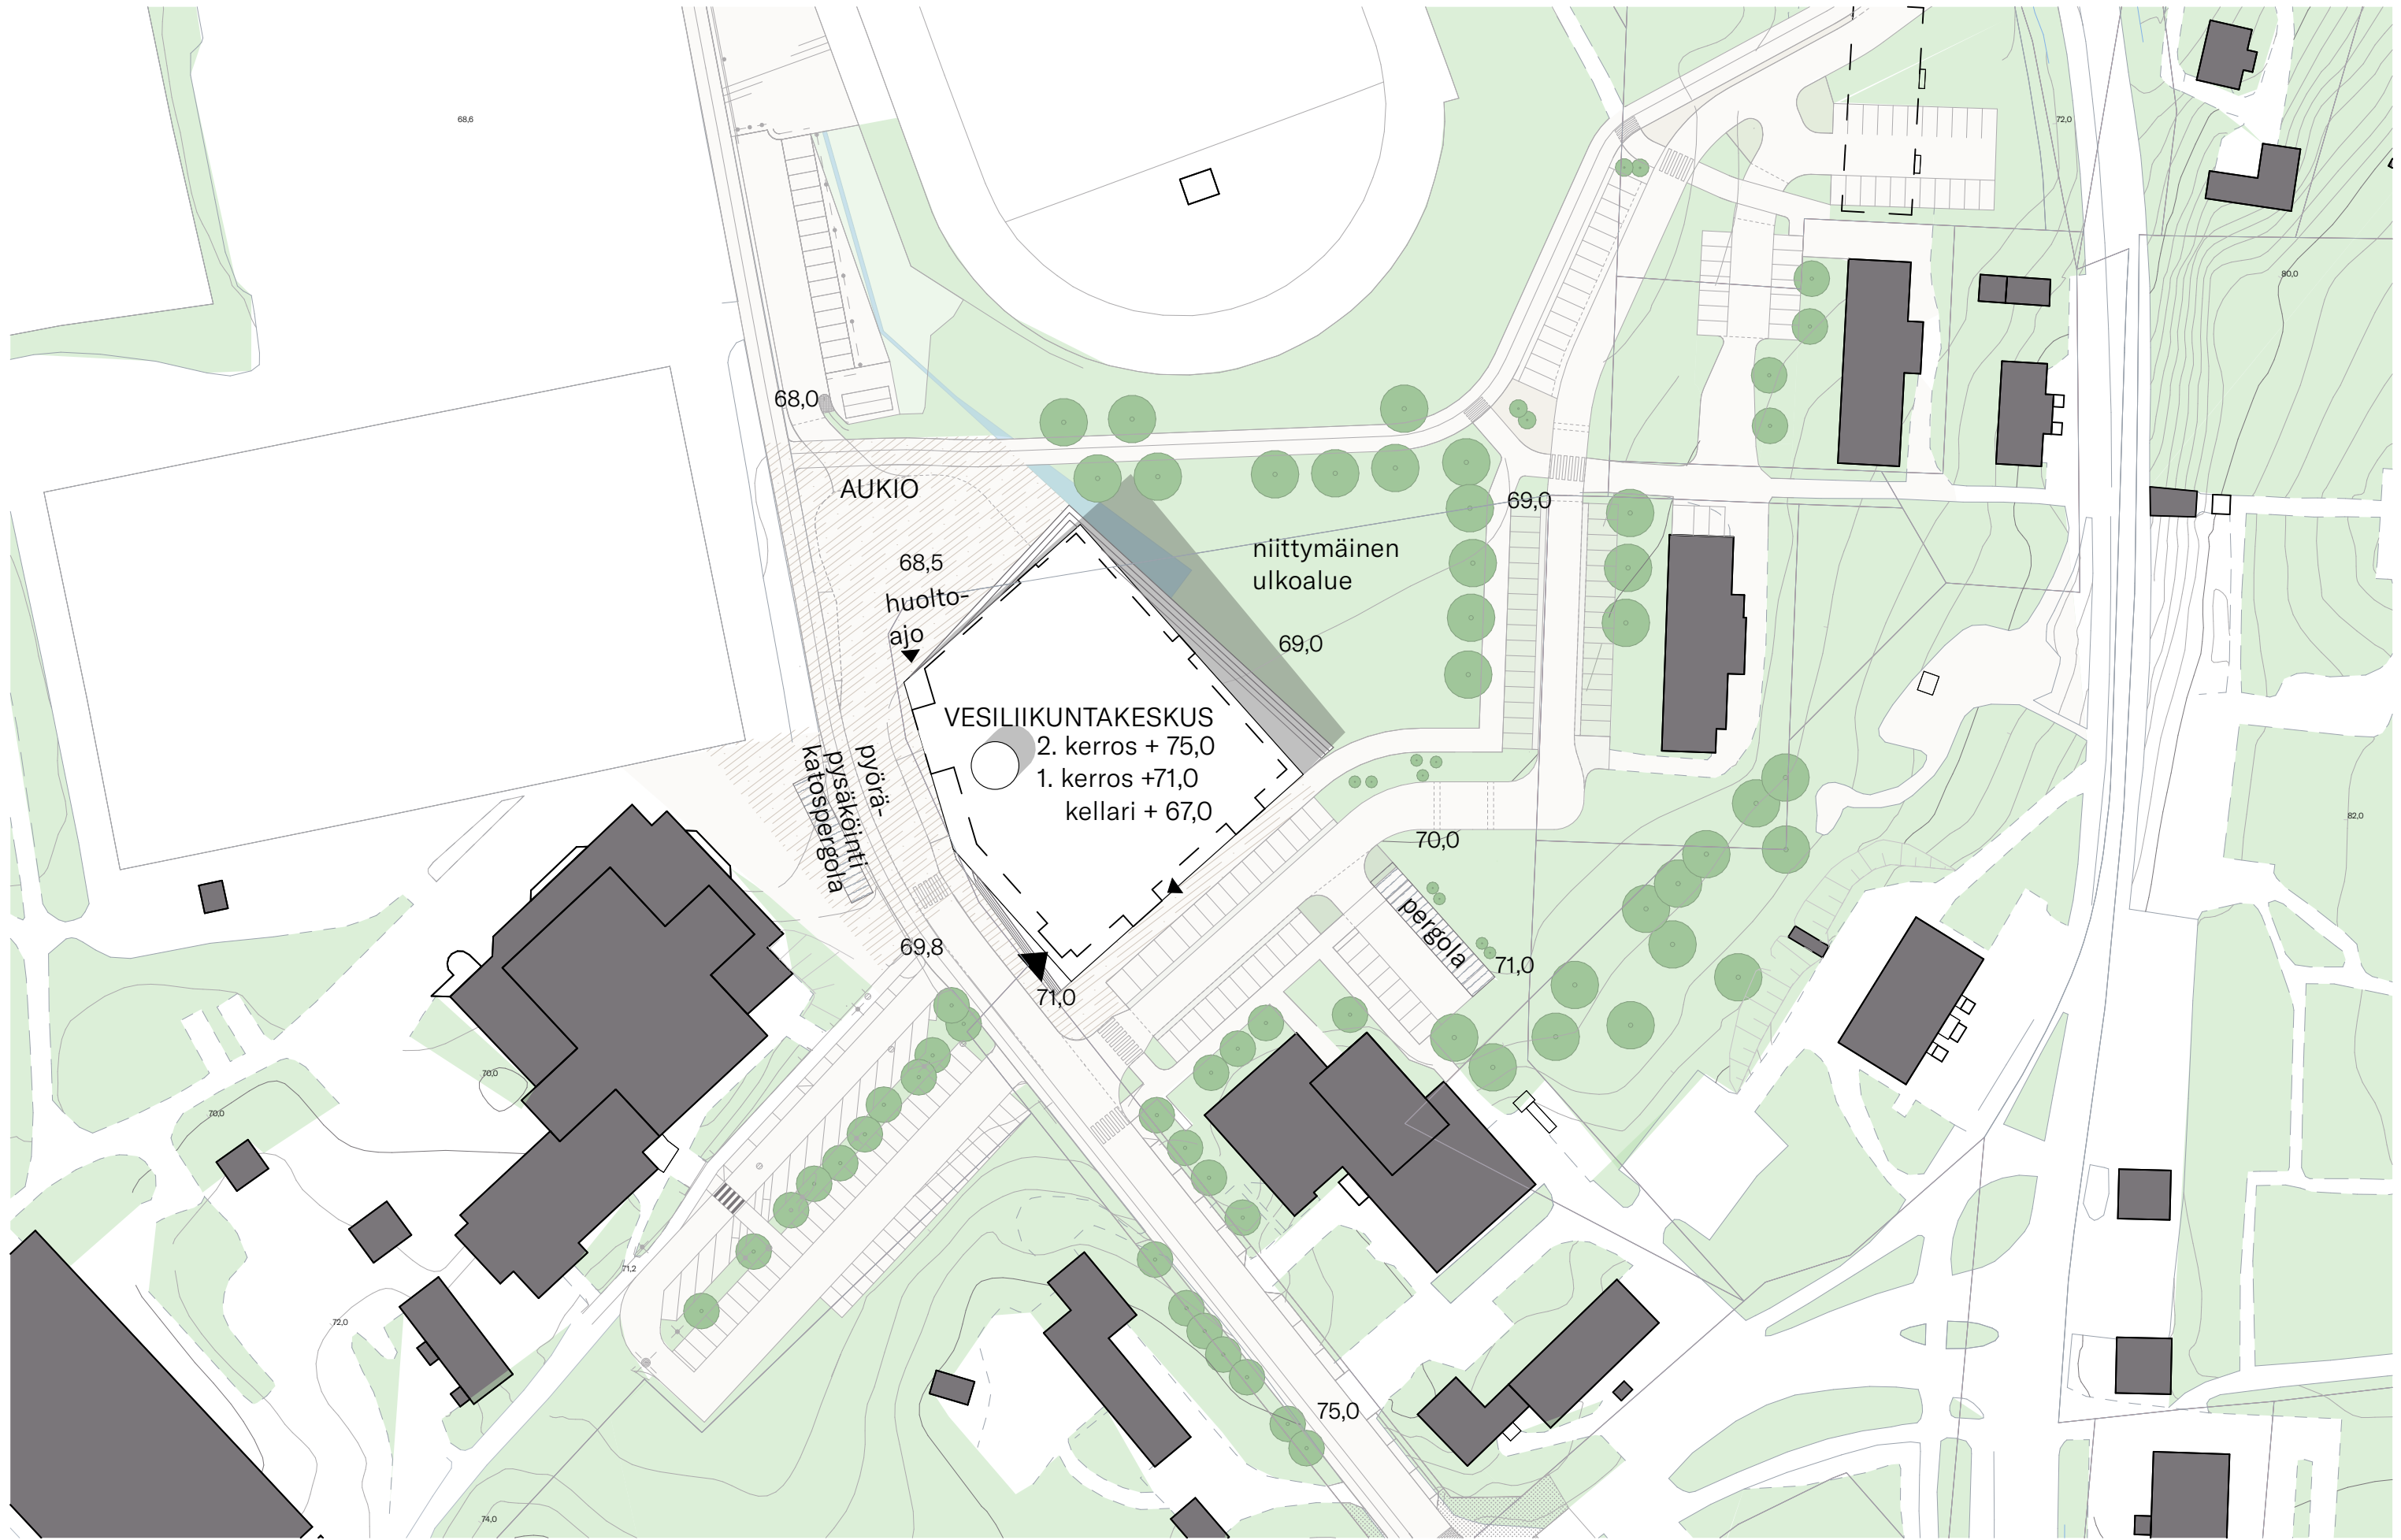


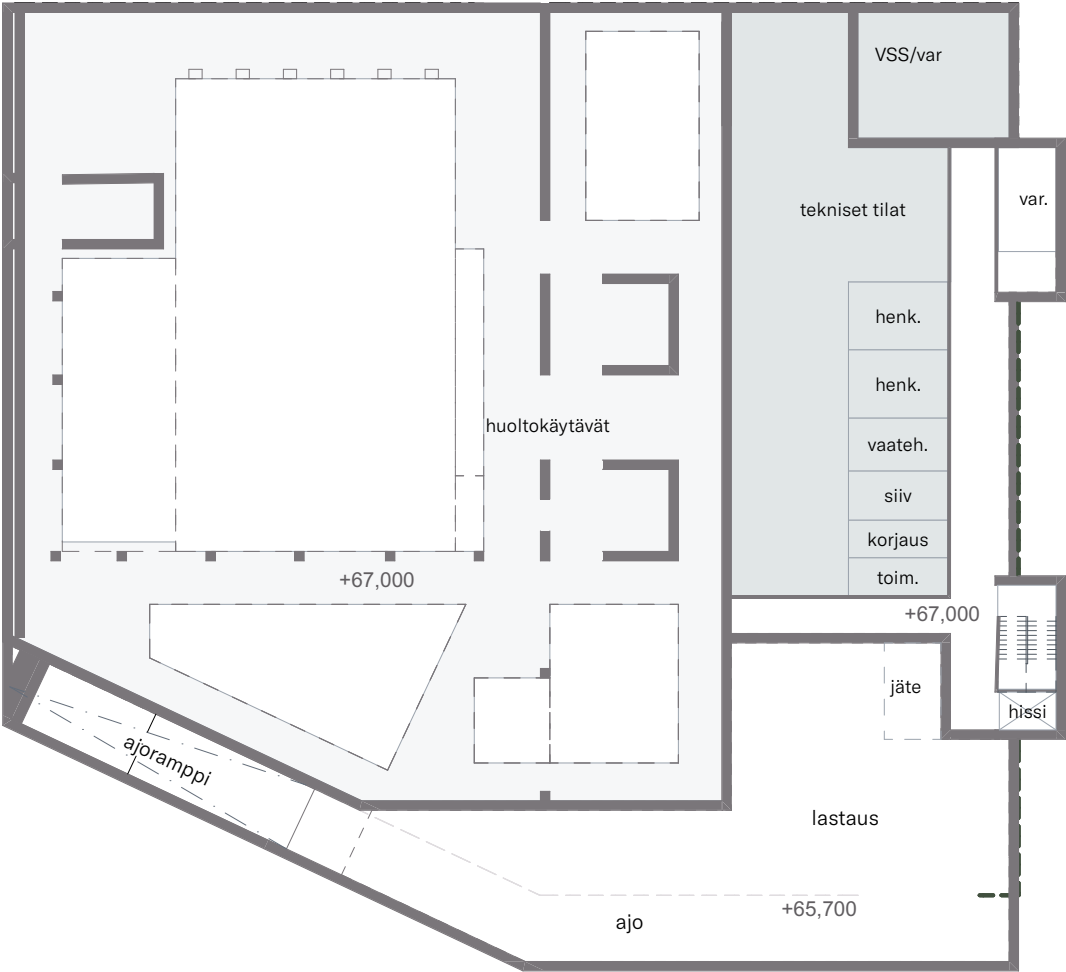




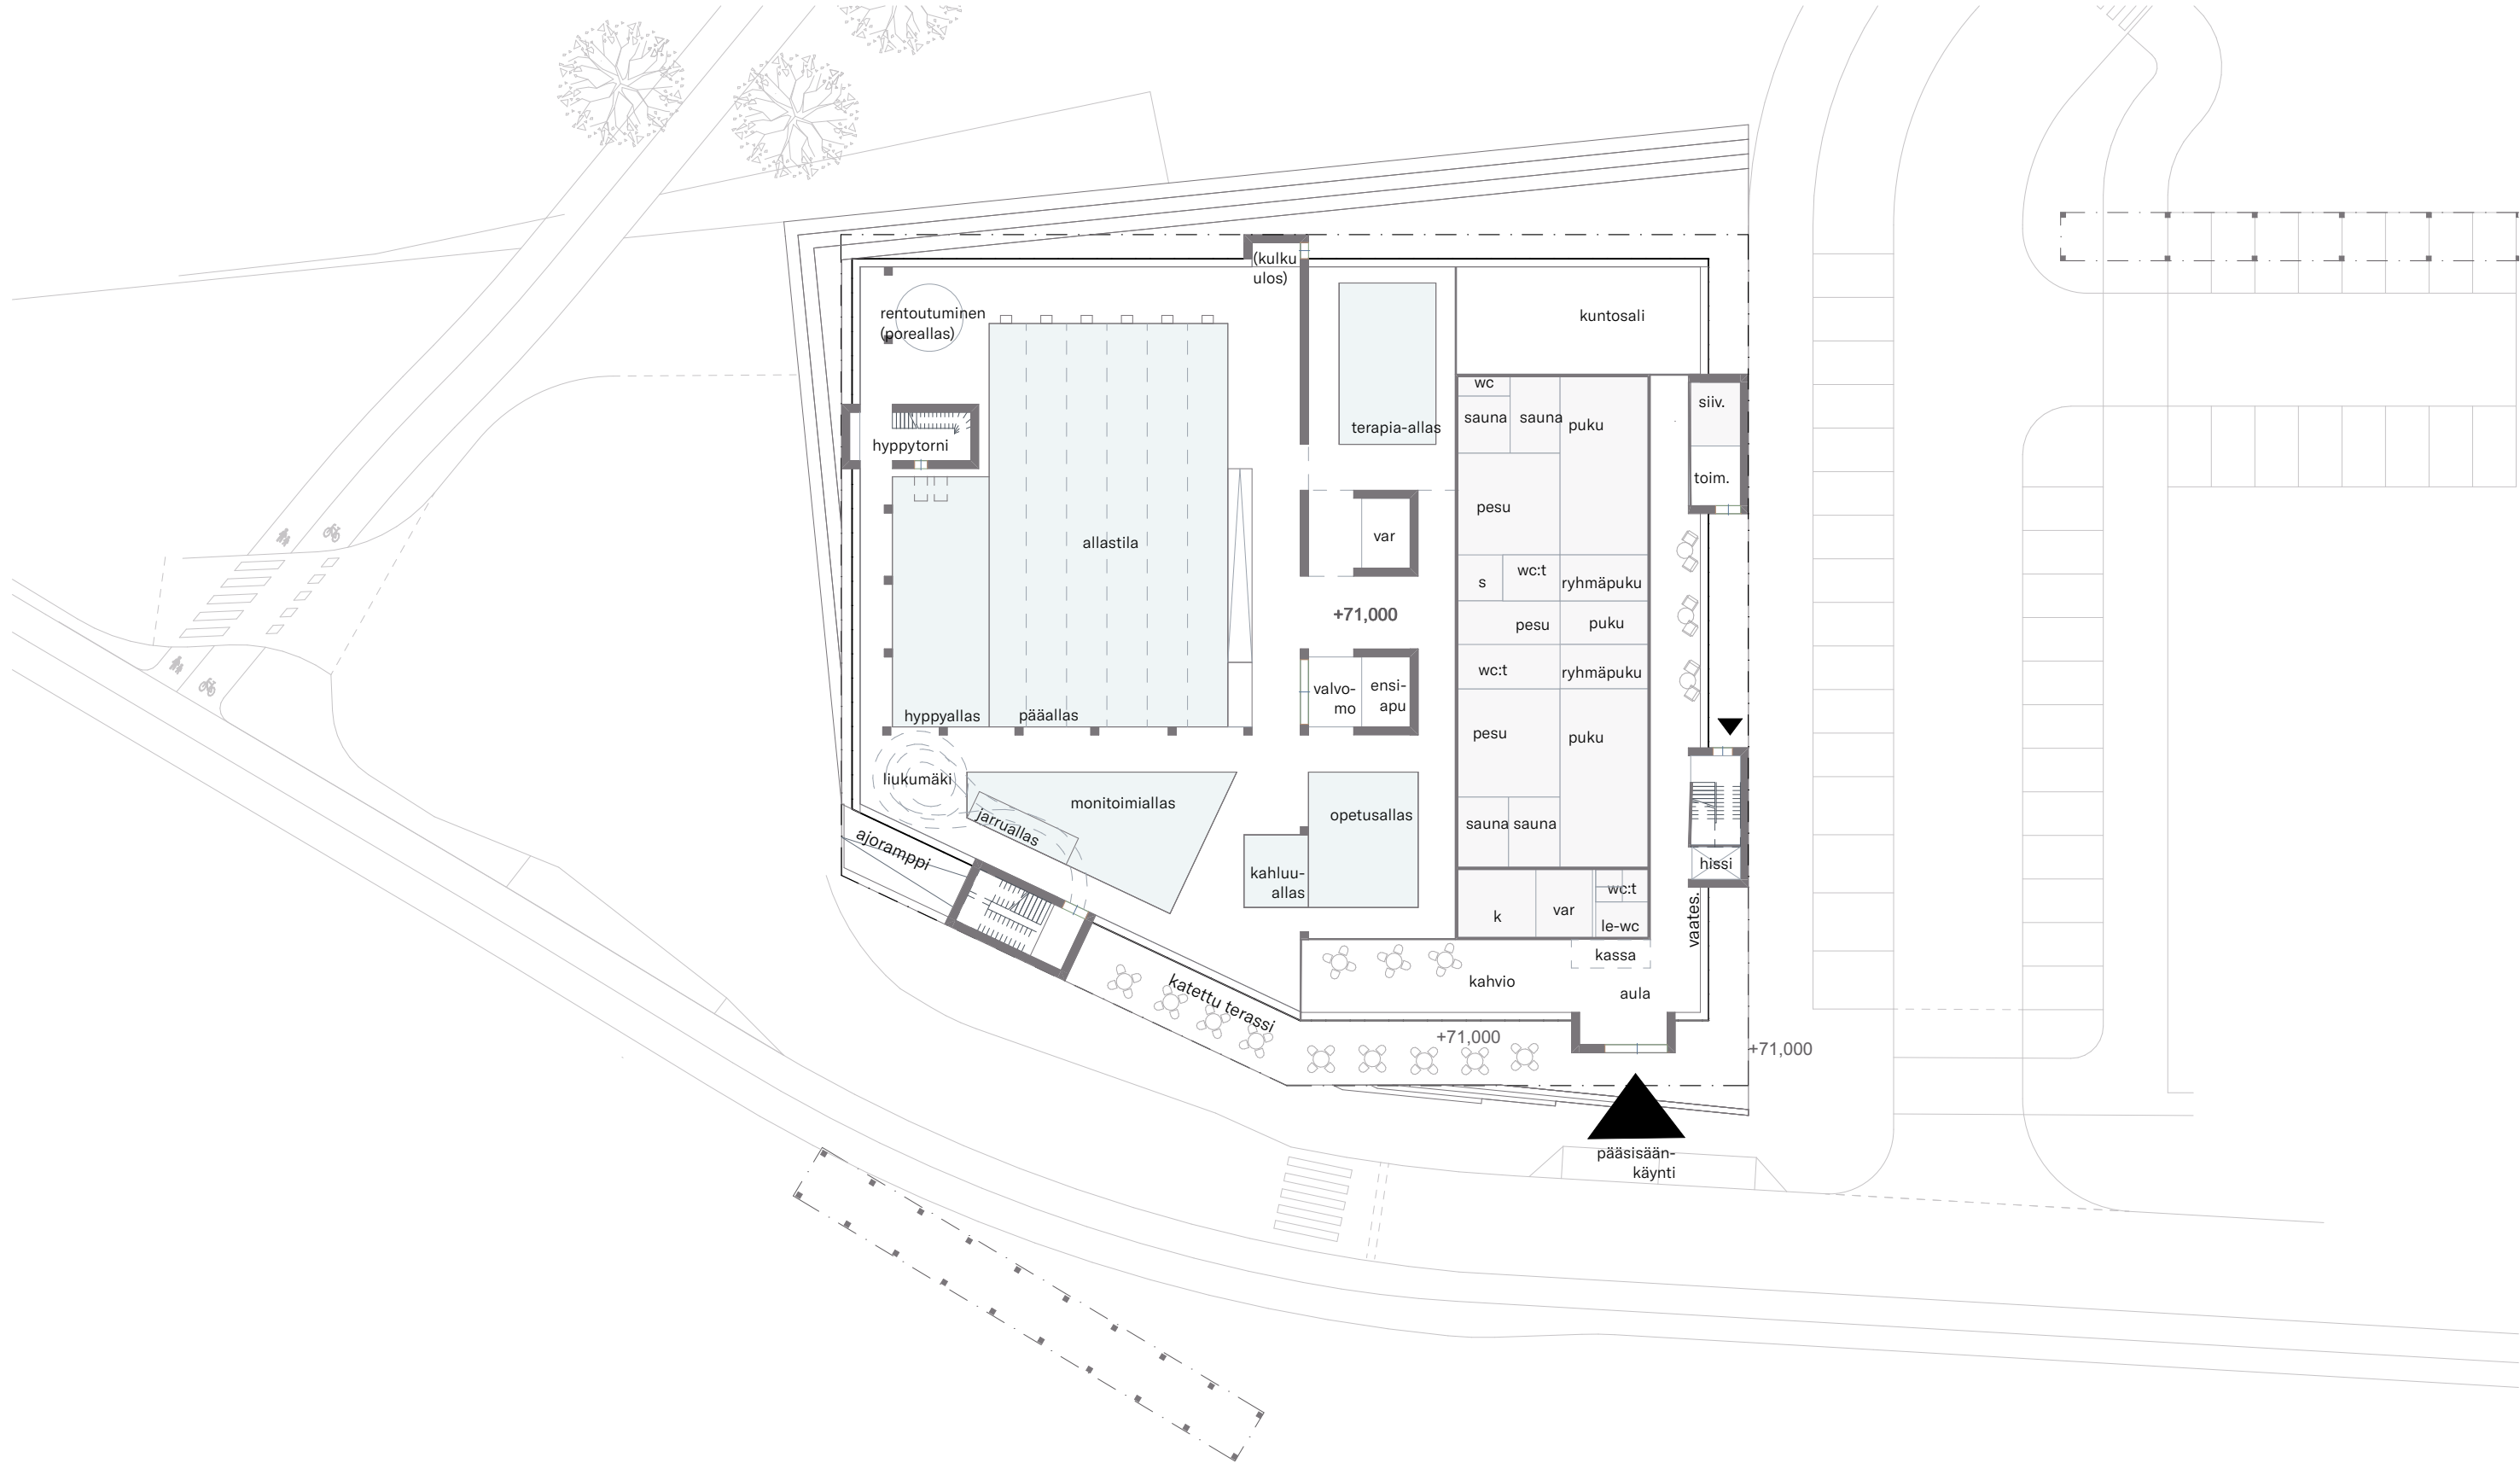




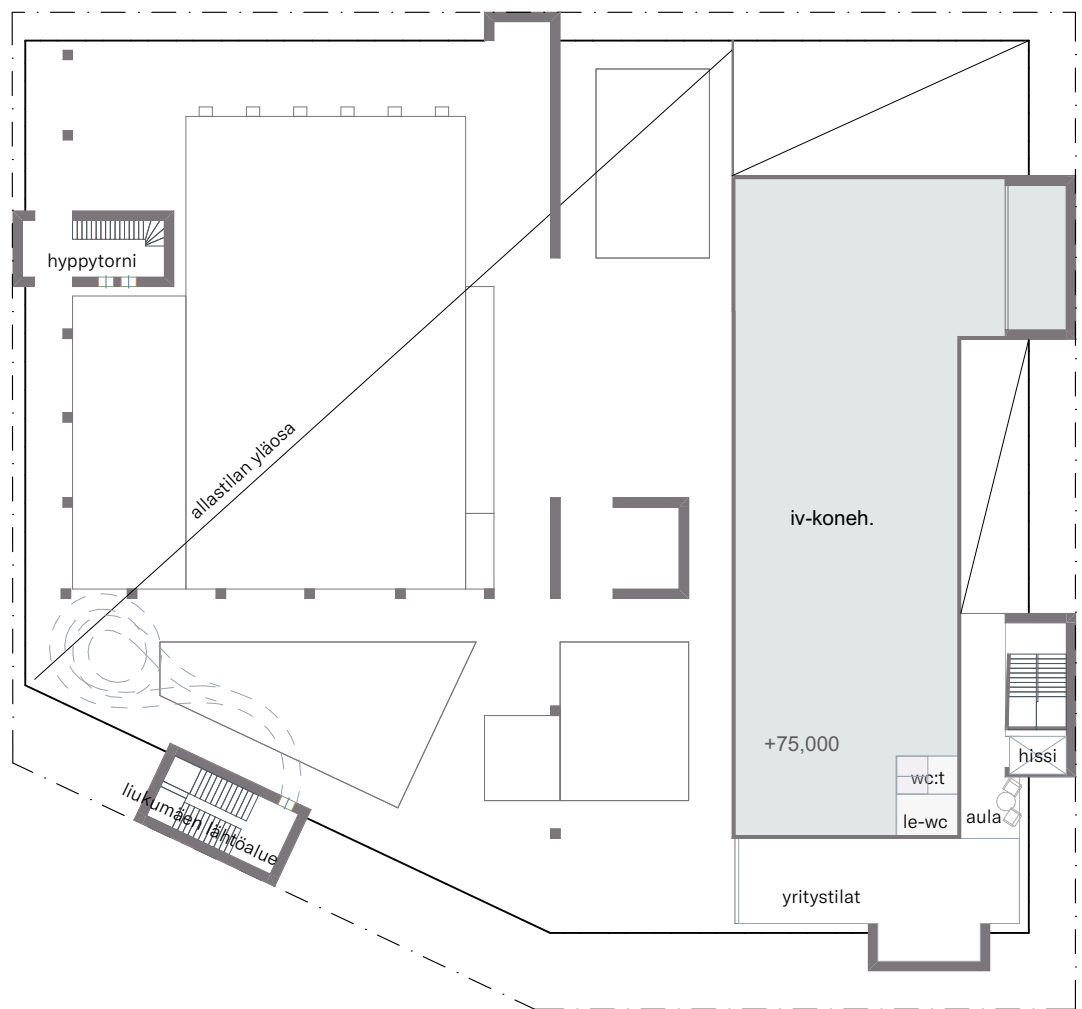




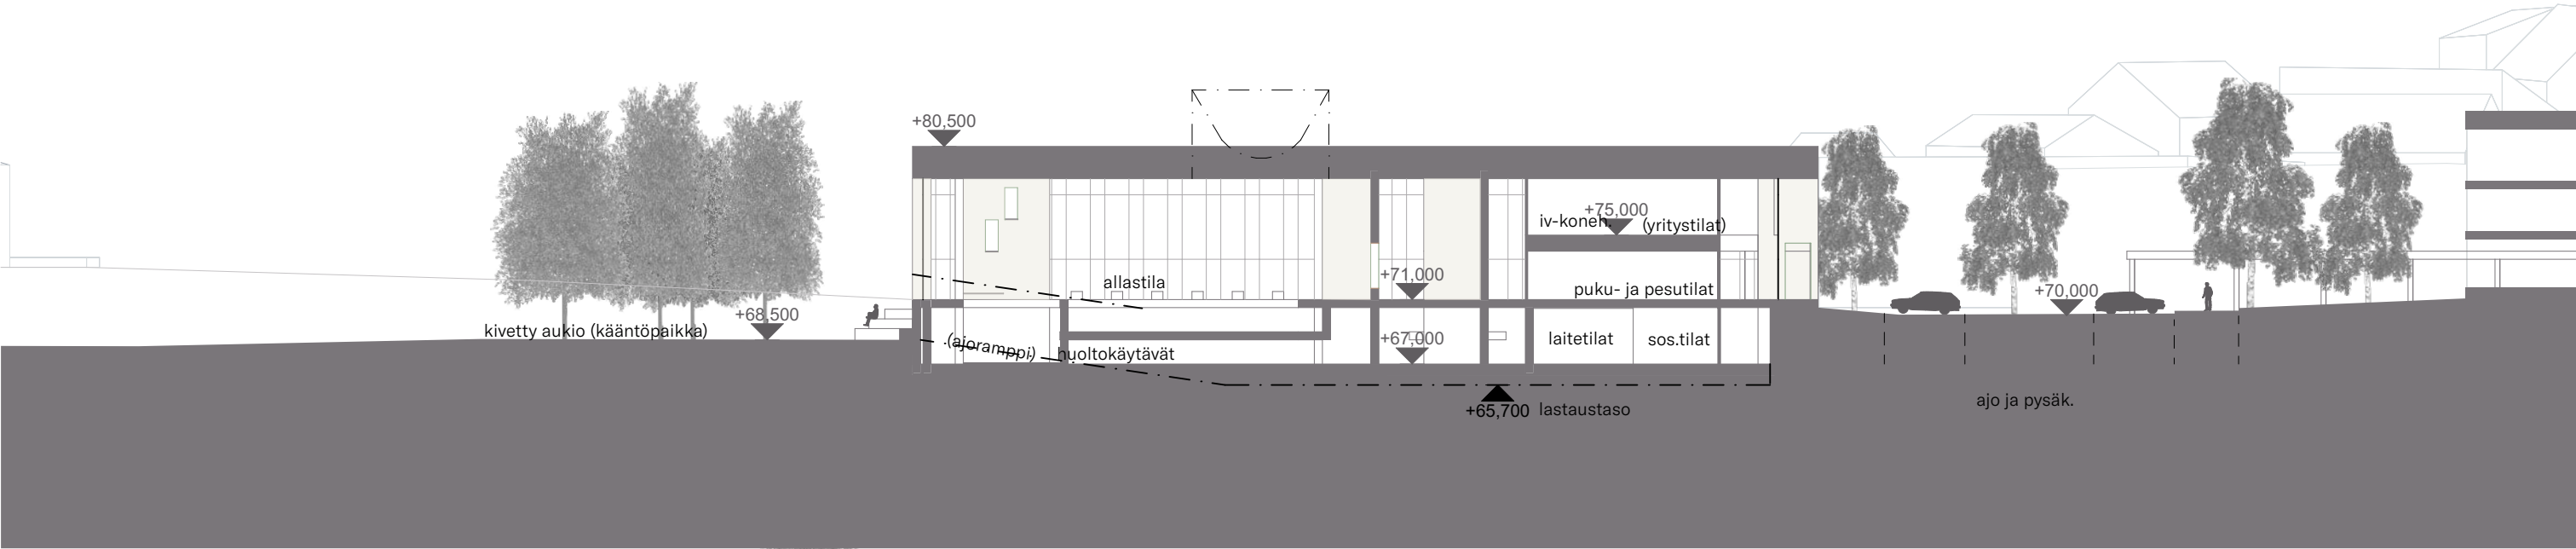




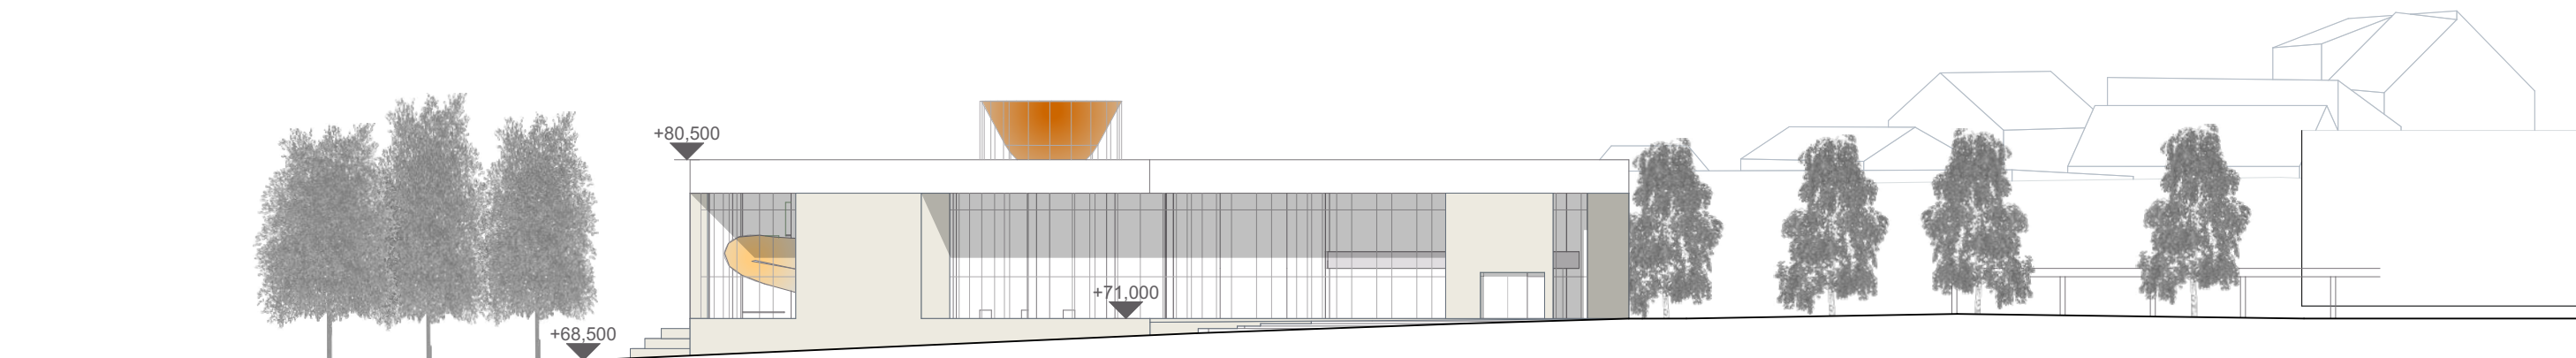


Julkisivu lounaaseen

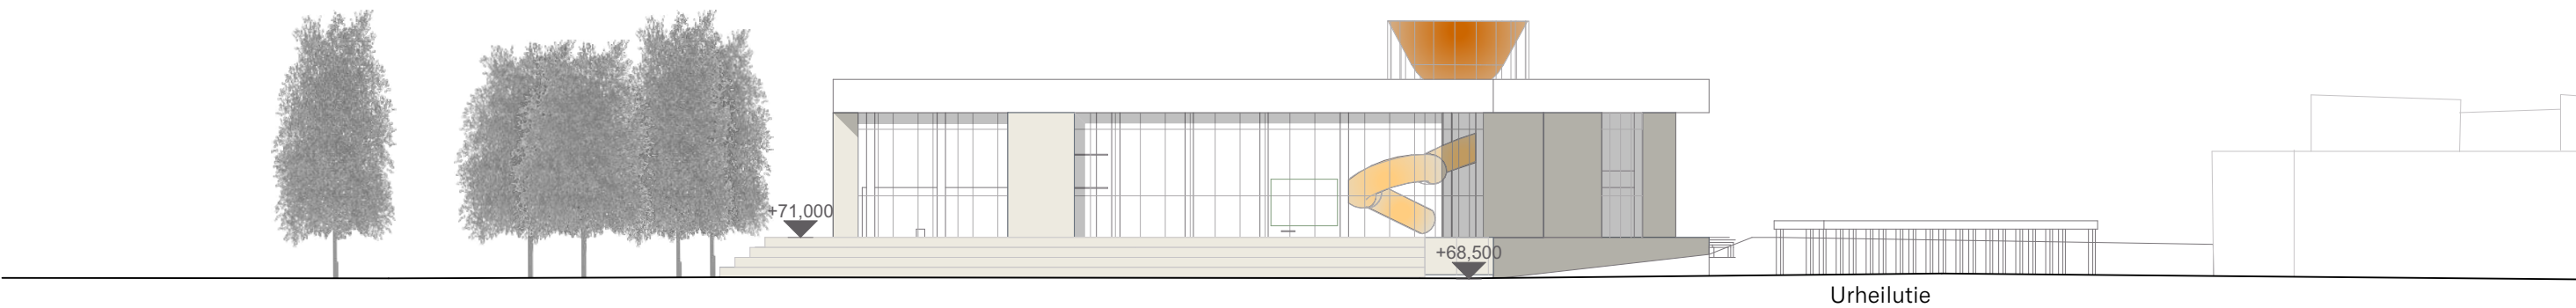

Julkisivu luoteeseen




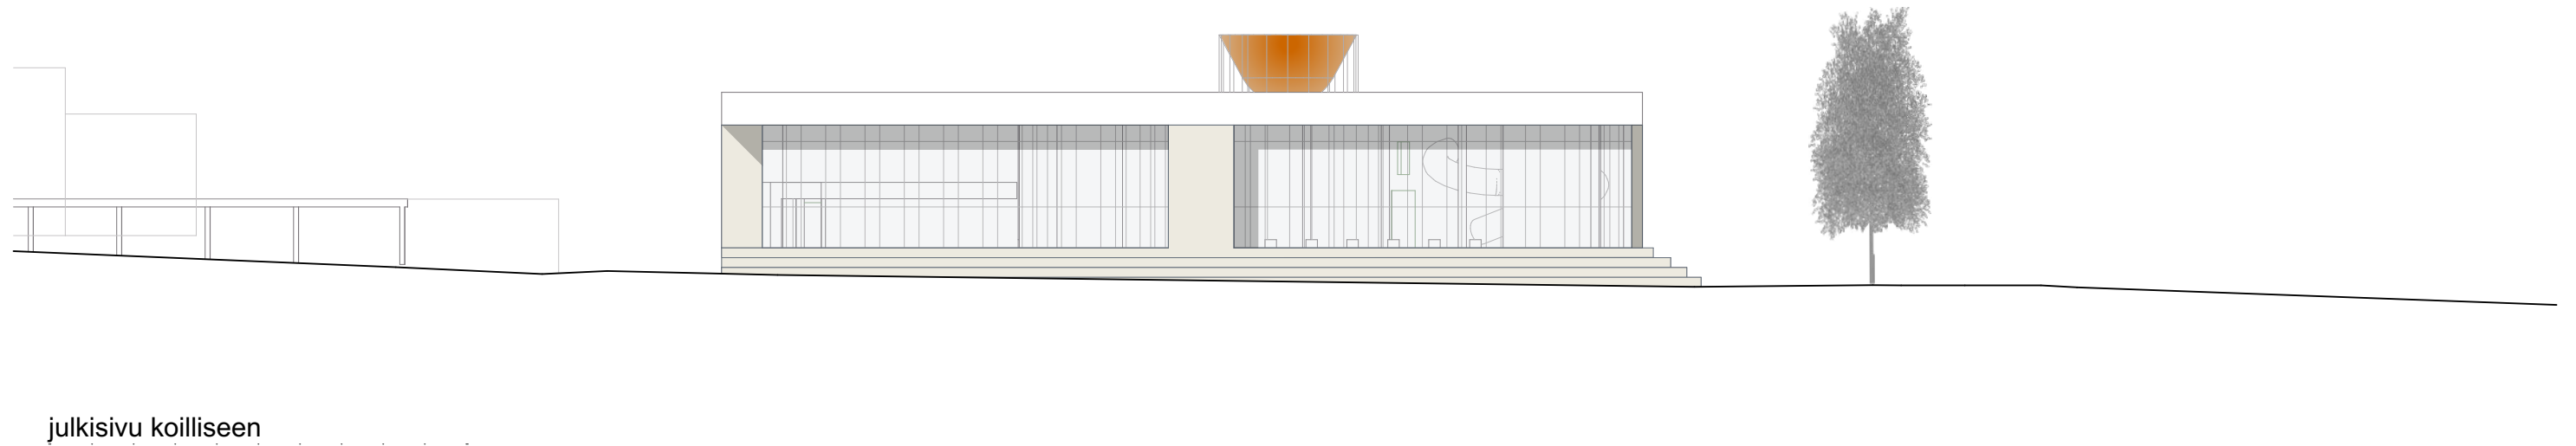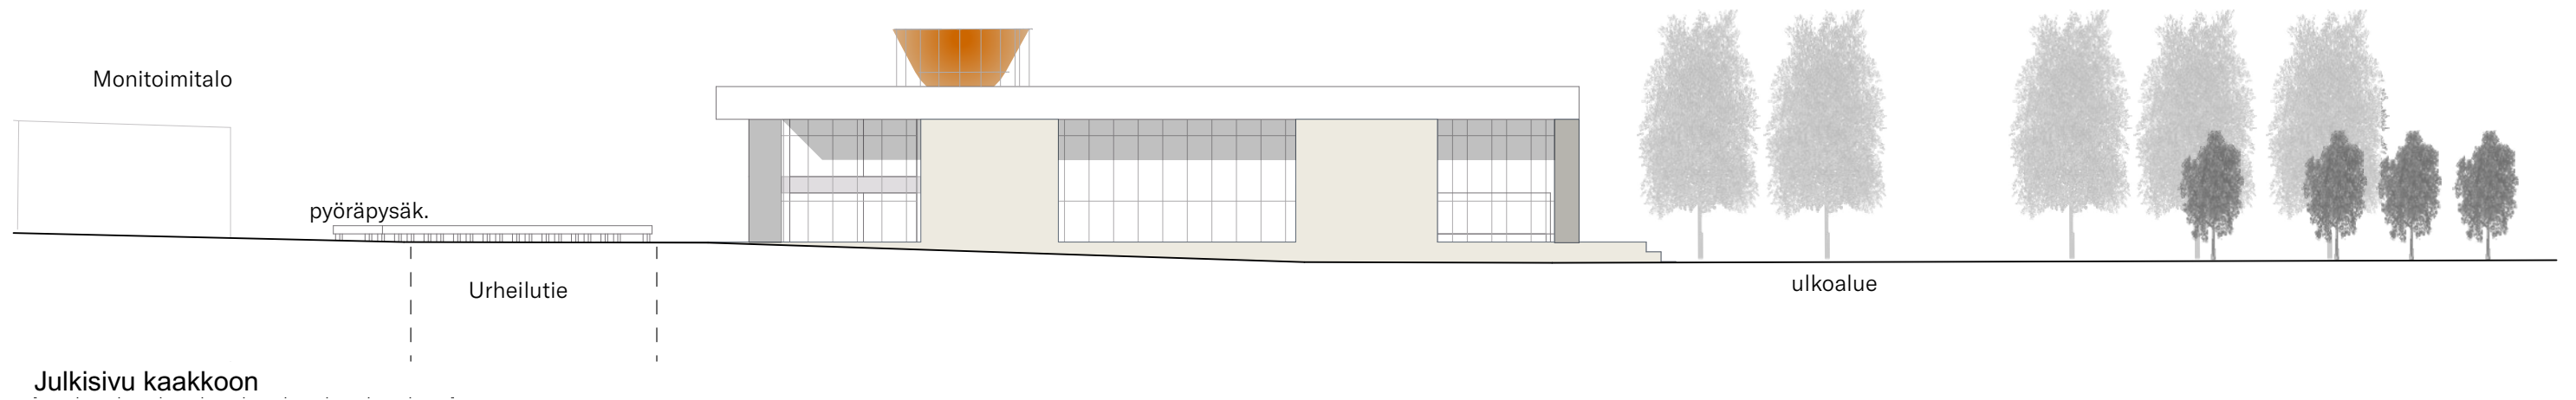








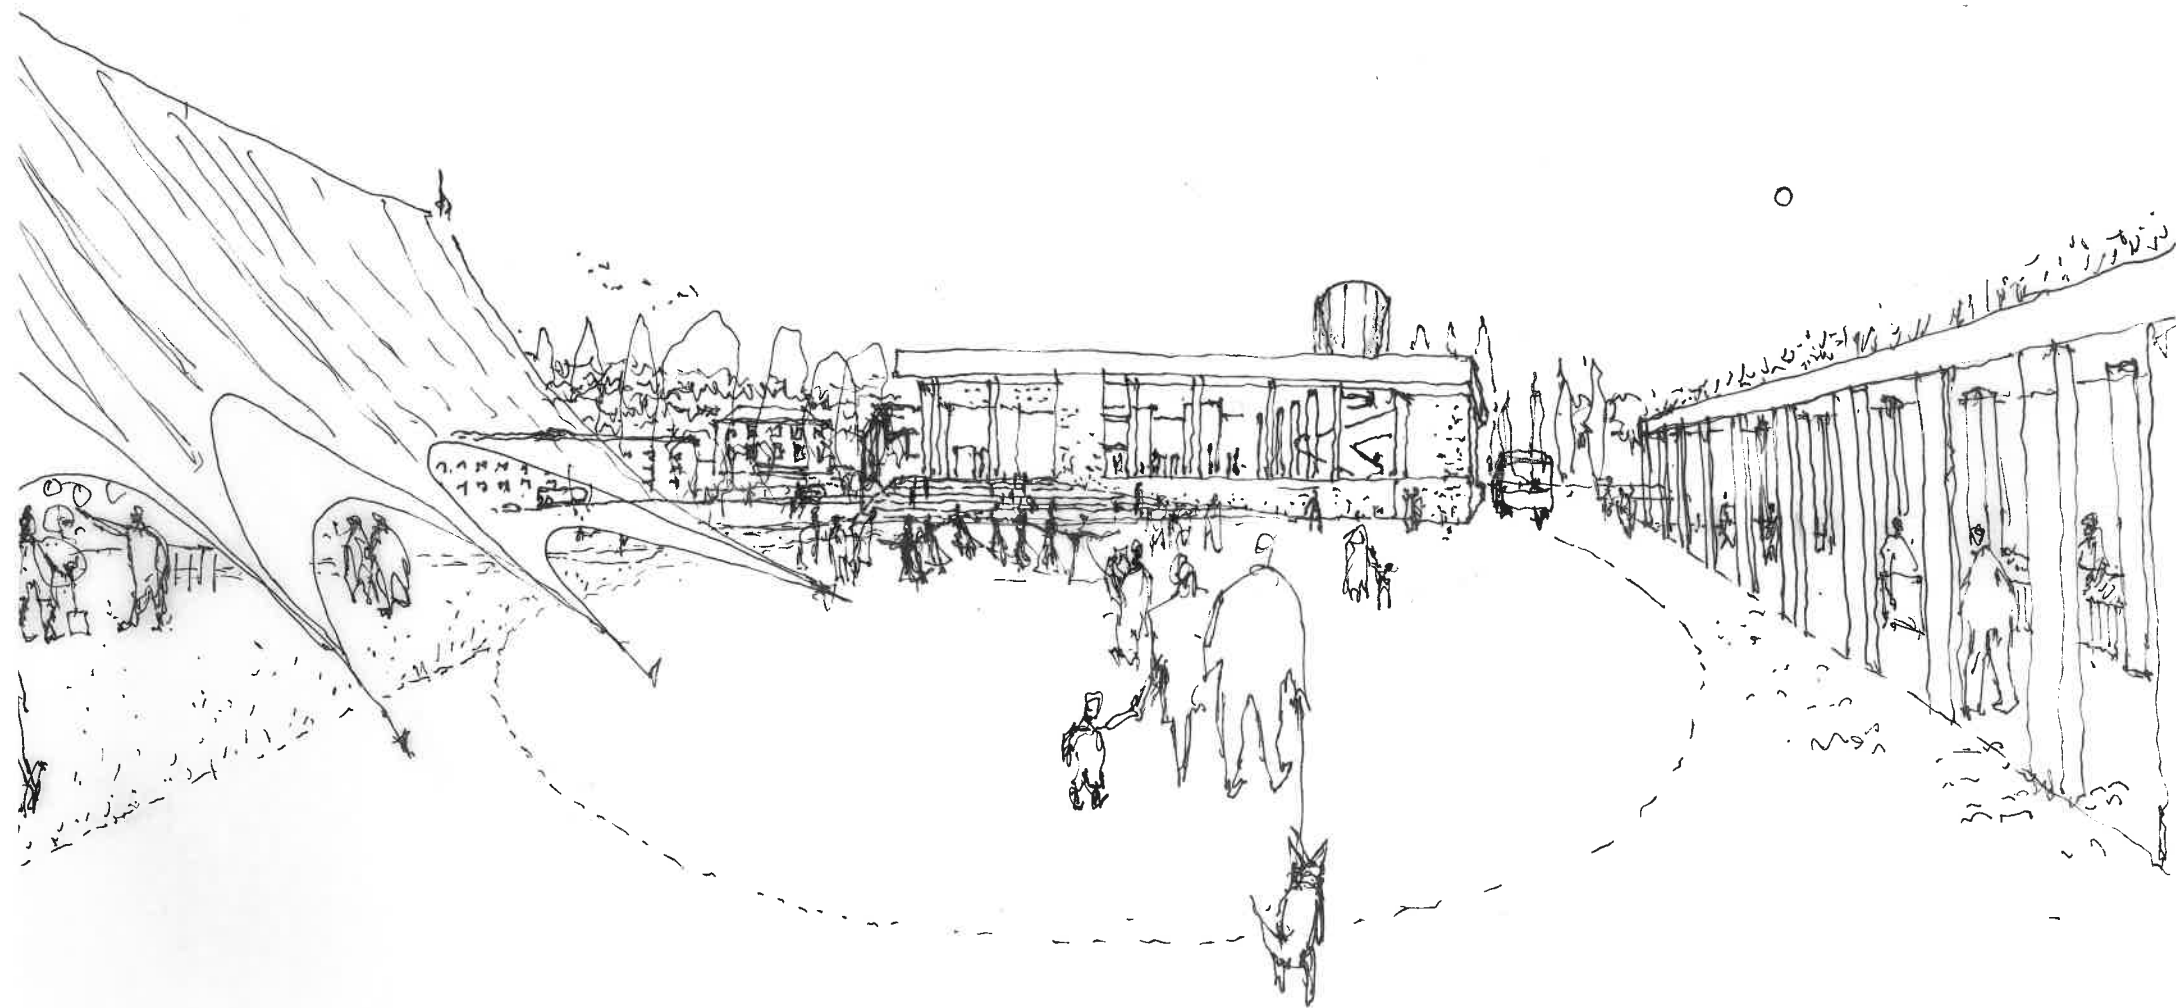



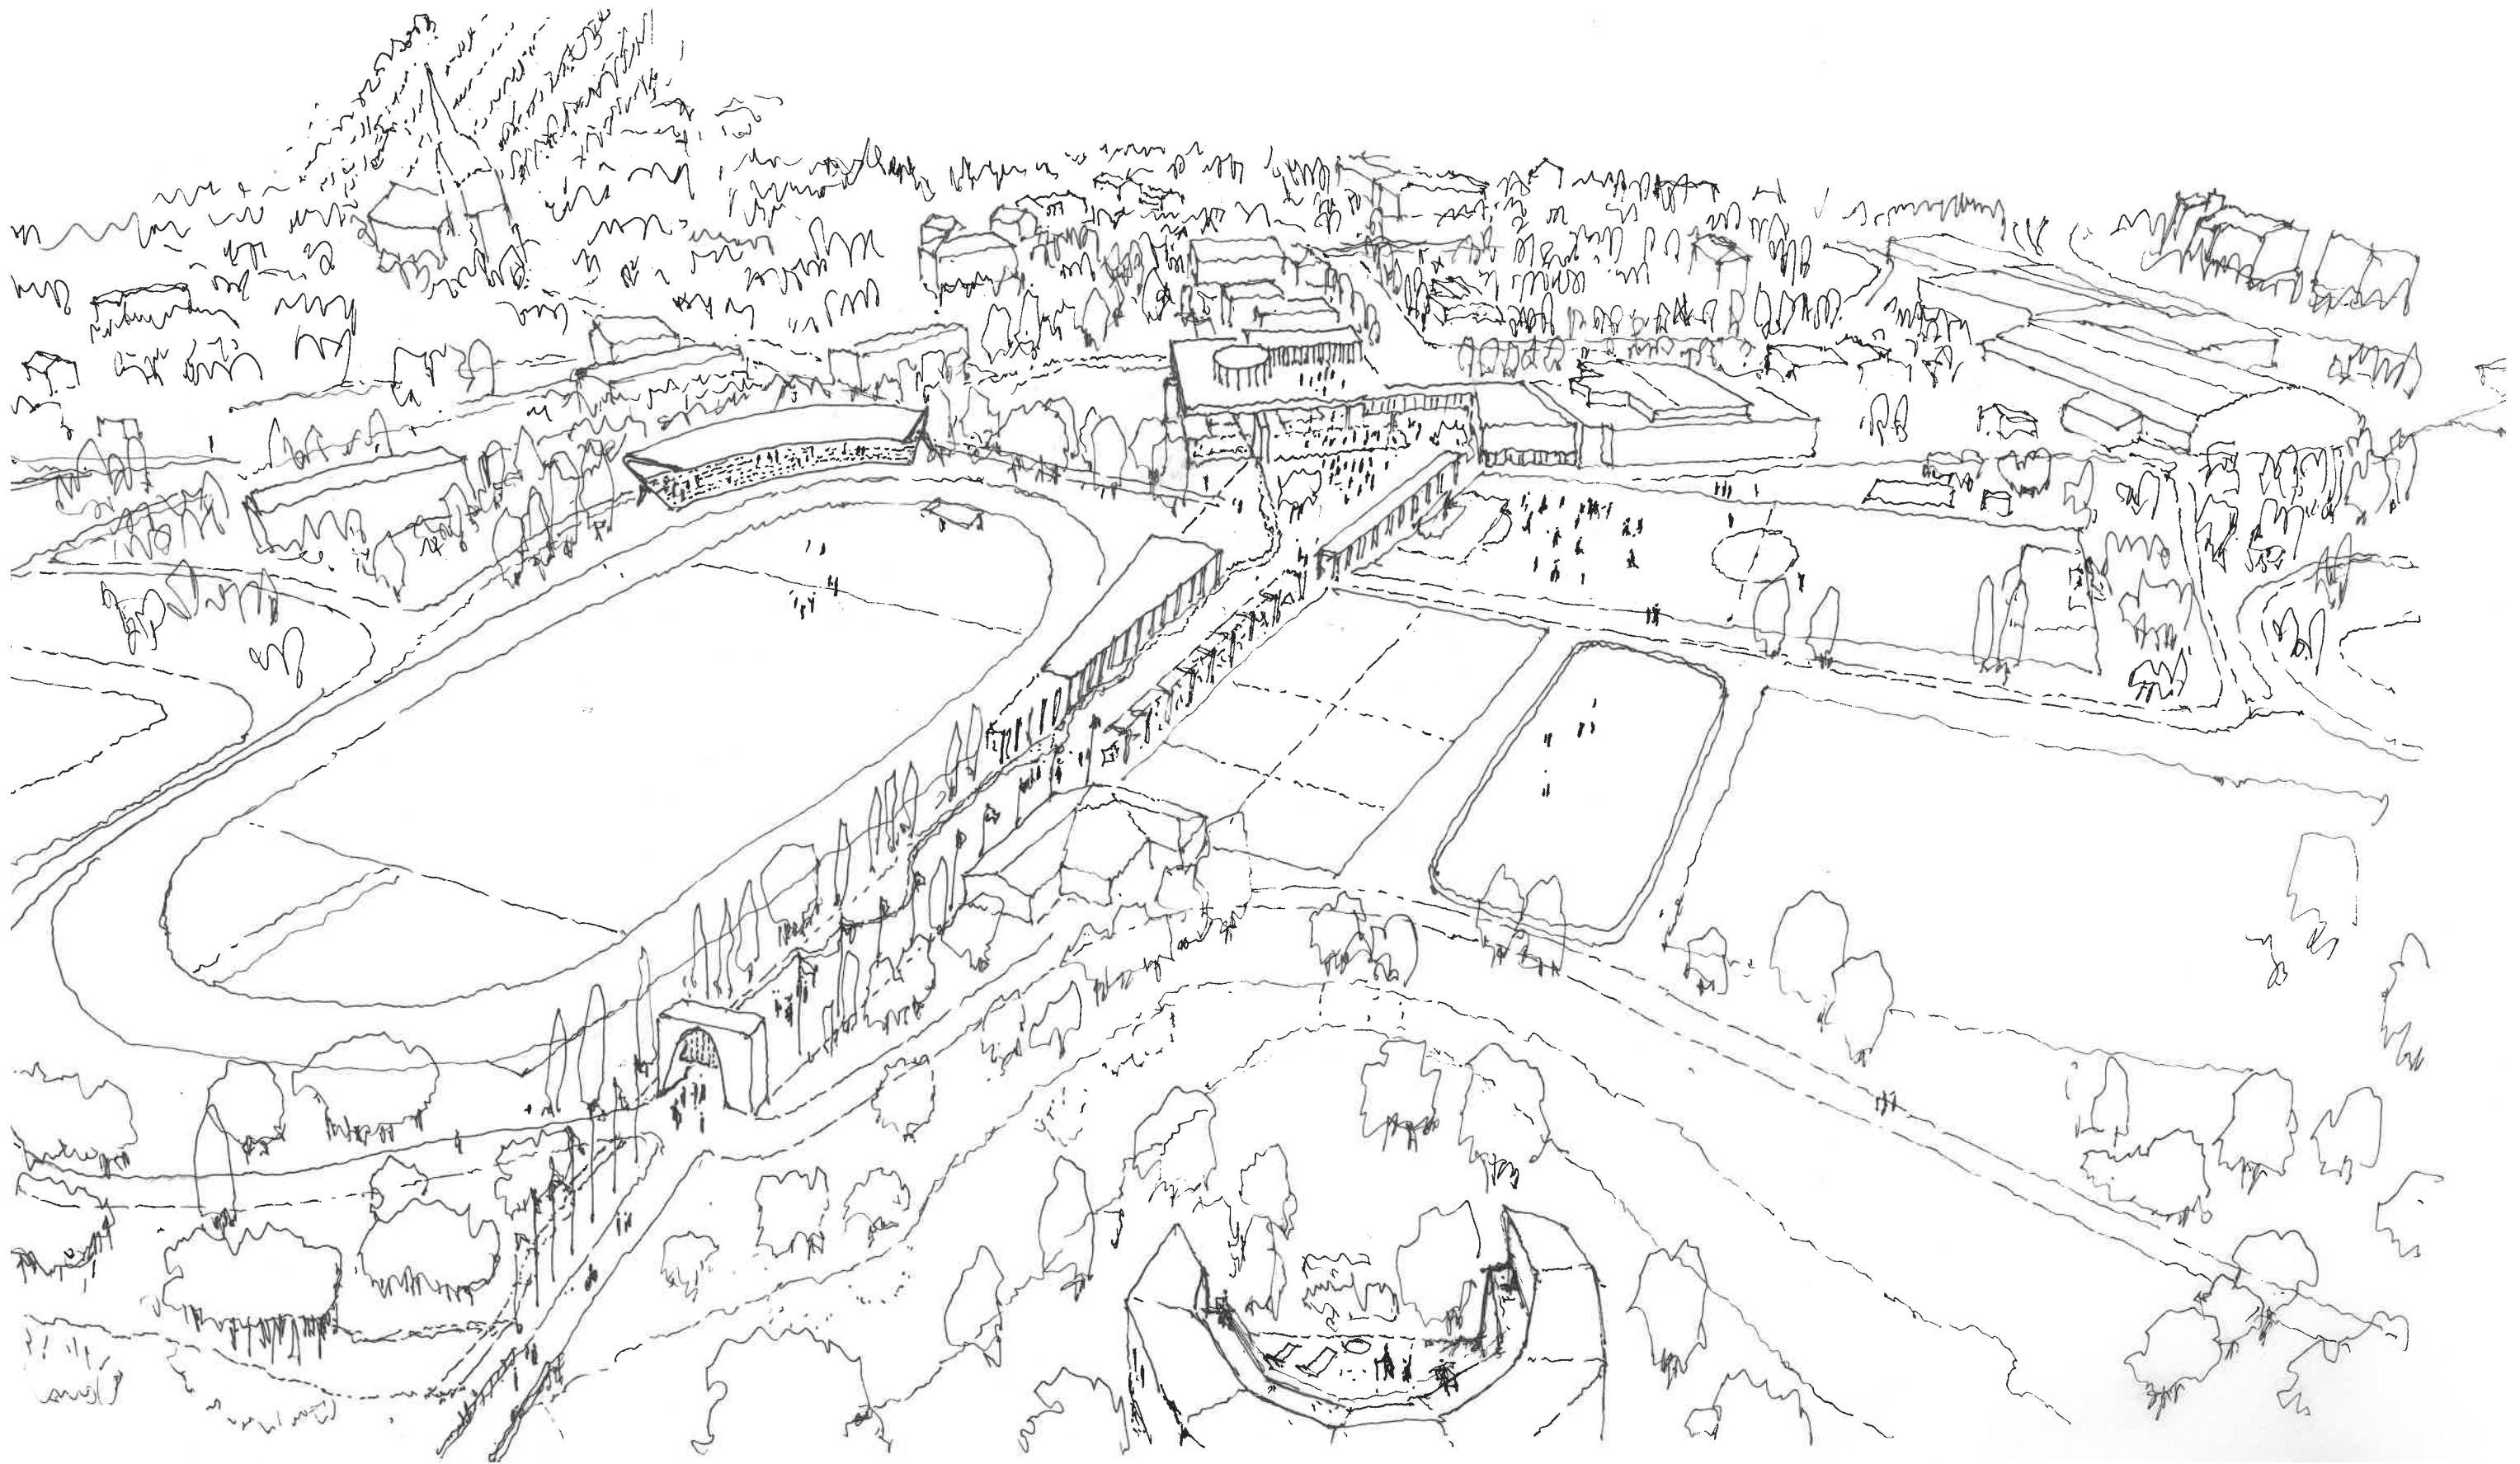

# Kiitos!