


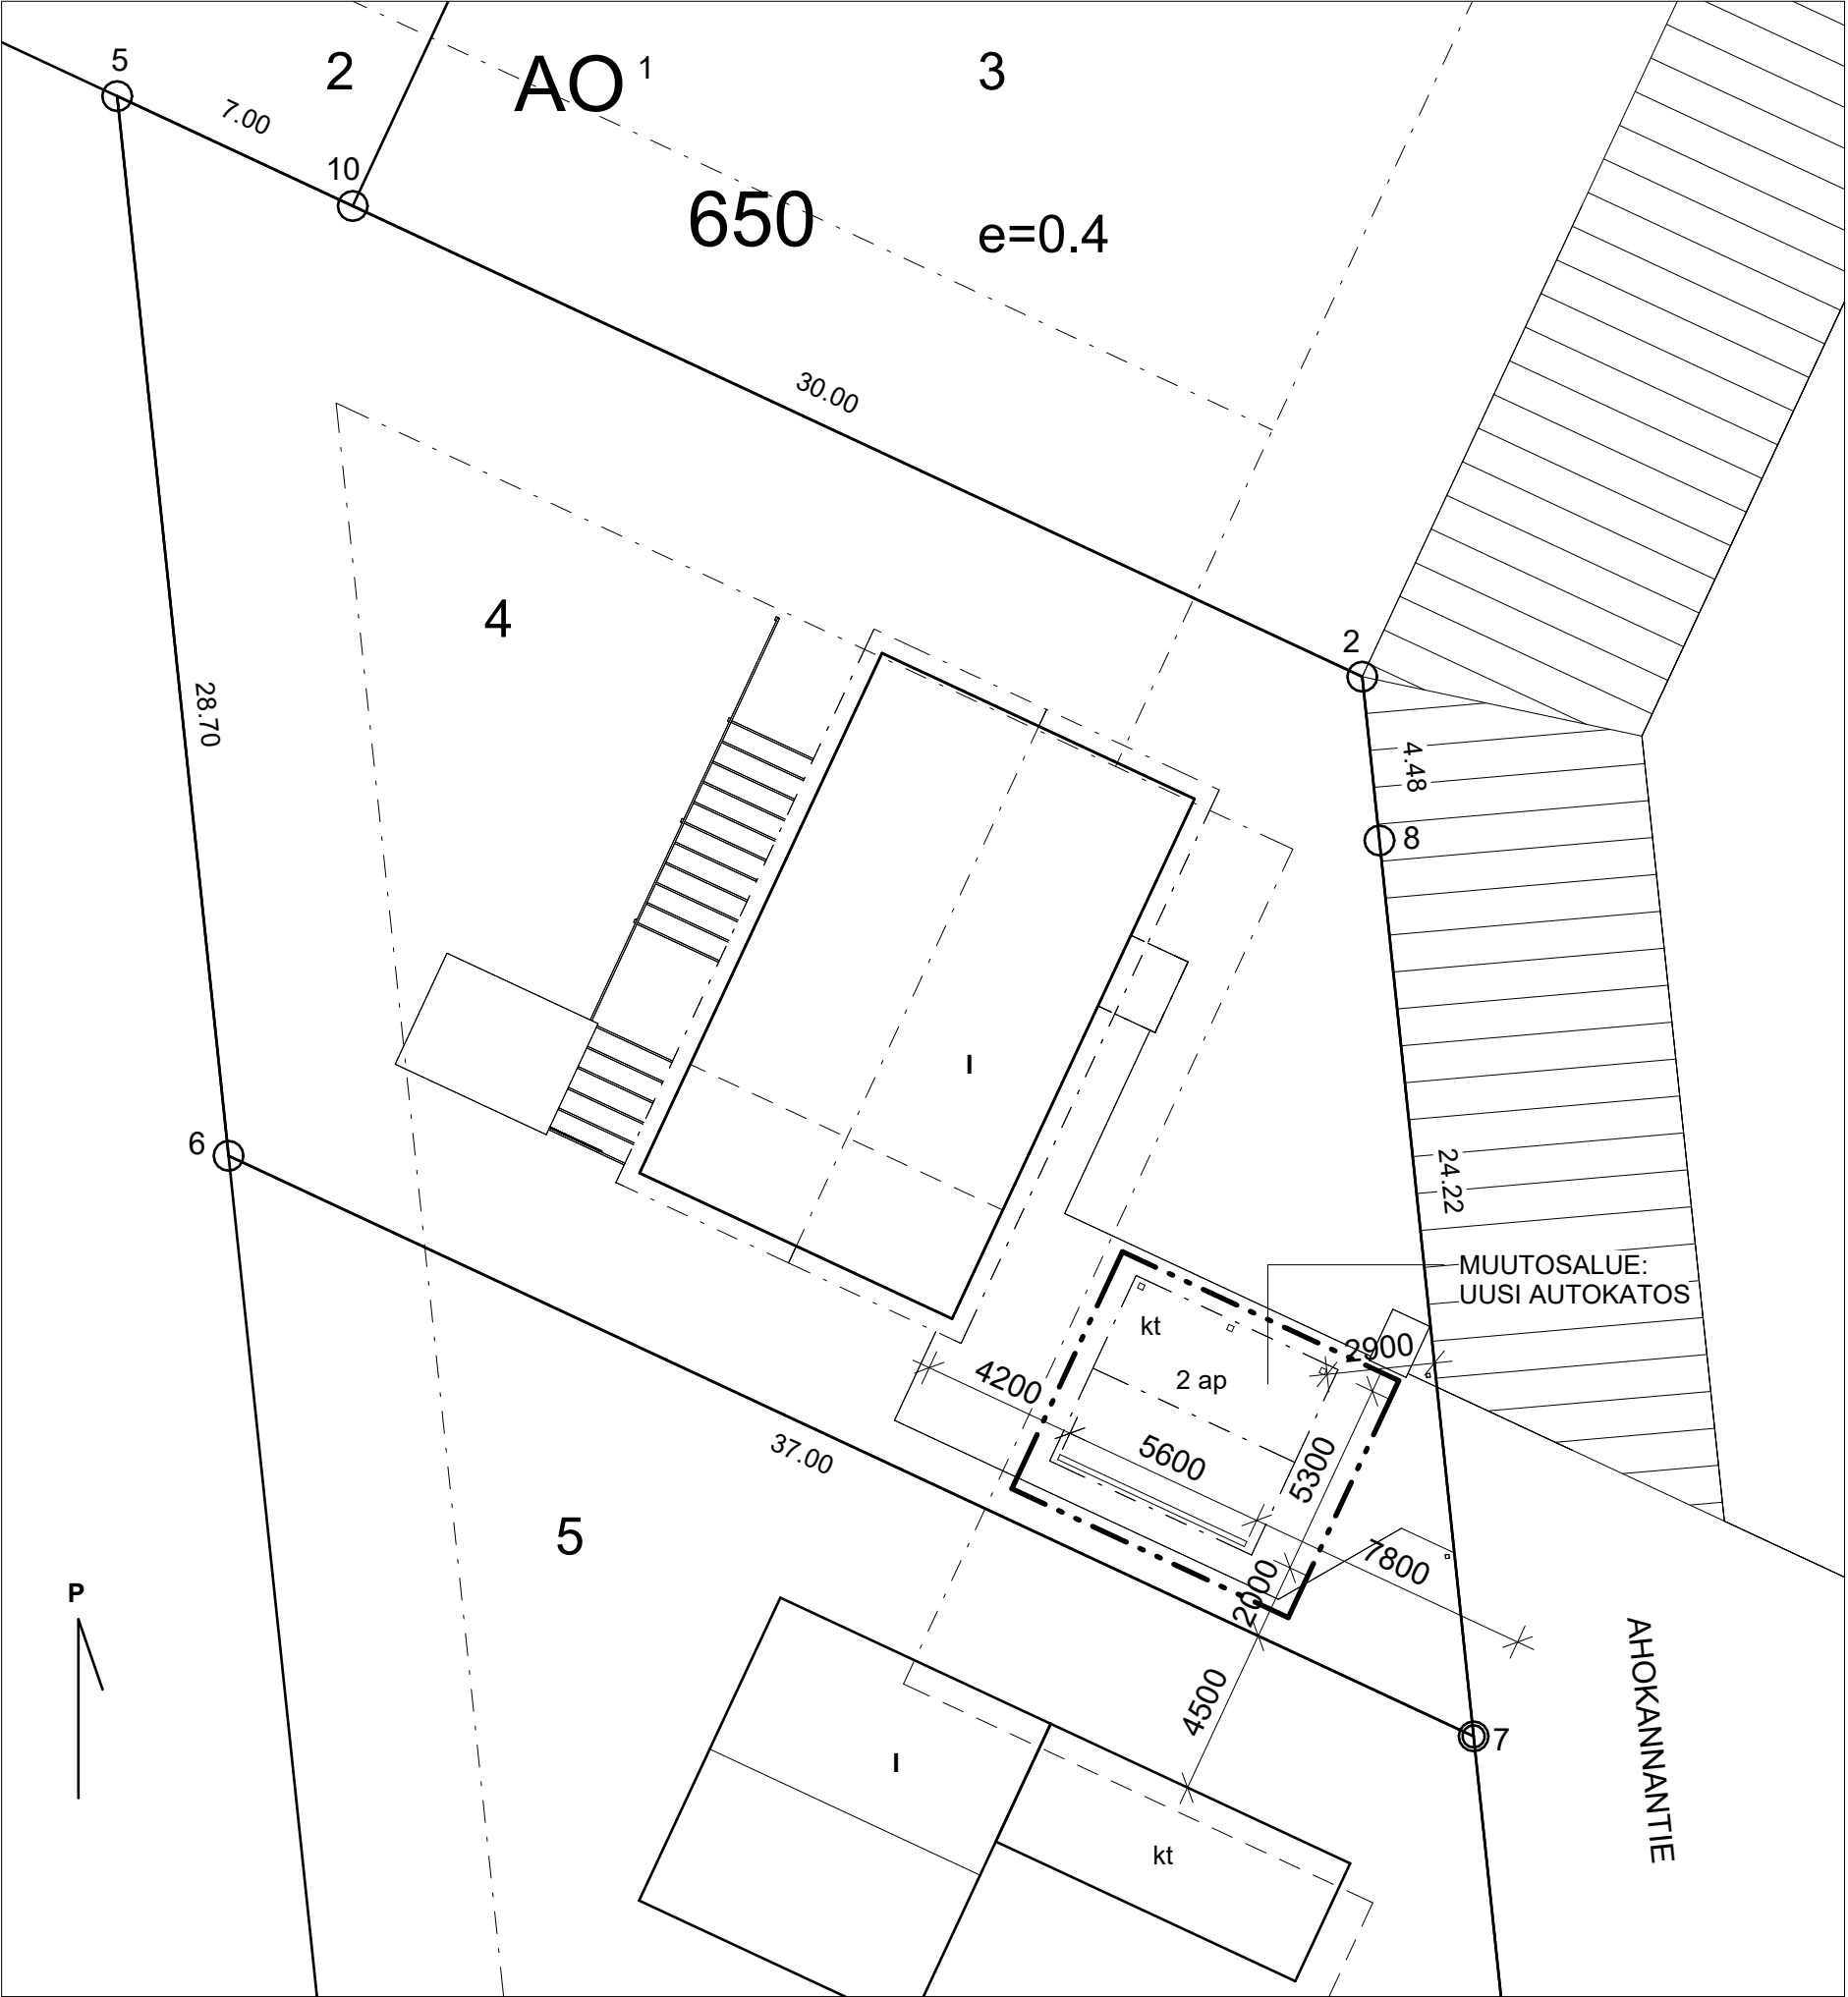

Asemapiirustus 1 : 200

AHOKANNANTIE 22 AUTOKATOS - POIKKEAMISLUPAHAKEMUS

Tontti sijaitsee Mäntsälän lainvoimaisella asemakaava-alueella #30.

- Haetaan poikkeamislupaa autokatoksen rakentamiselle:
- 2,0 metrin etäisyydelle naapurin tontin #5 rajasta
 - 2,9 metrin etäisyydelle katualueen rajasta
 - haetaan lupaa rakentaa autokatos tontin rakentamisalueen ulkopuolelle
 - haetaan lupaa rakentaa erillinen autokatos ilman muuhun rakennukseen yhdistävää katosta

Autokatoksen kiinteä, tontin #5 vastainen seinä palo-osastoidaan EI30 rakentein. Autokatos on oma palo-osastonsa.

Kylmä avoin autokatos, ei vaikutusta pinta-aloihin.



Asemakaavaote 1 : 2000

KORKEUSJÄRJESTELMÄ: N2000

K.OSA		KORTTELI/TILA	TONTTI/RNo	VIRANOMAISTEN MERKINTÖJÄ	
6		650	4		
RAKENNUSTOIMENPIDE		PIIRUSTUSLAJI		JUOKS.No	
POIKKEAMISLUPA		PÄÄPIIRUSTUS		1/1	
RAKENNUSKOHTeen NIMI JA OSOITE		PIIRUSTUKSEN SISÄLTÖ		MITTAKAAVAT	
AHOKANNANTIE 22 - AUTOKATOS		ASEMAPIIRUSTUS		1:200	
Ahokannantie 22, 04600 Mäntsälä		ASEMAKAAVAOTE		1:2000	
Suomi					
SUUNN.ALA		PIIRUSTUKSEN NUMERO		MUUTOS	
PYRY KUISMIN		ARK D00 101			
ARKKITEHTI		TALO 90		NUMERO	
		LOHKO		TIEDOSTO	
PORVOO		03.11.2025			
REFERENSSIT					
ARKKITEHTI					