




Julkisivu itään 1 : 200

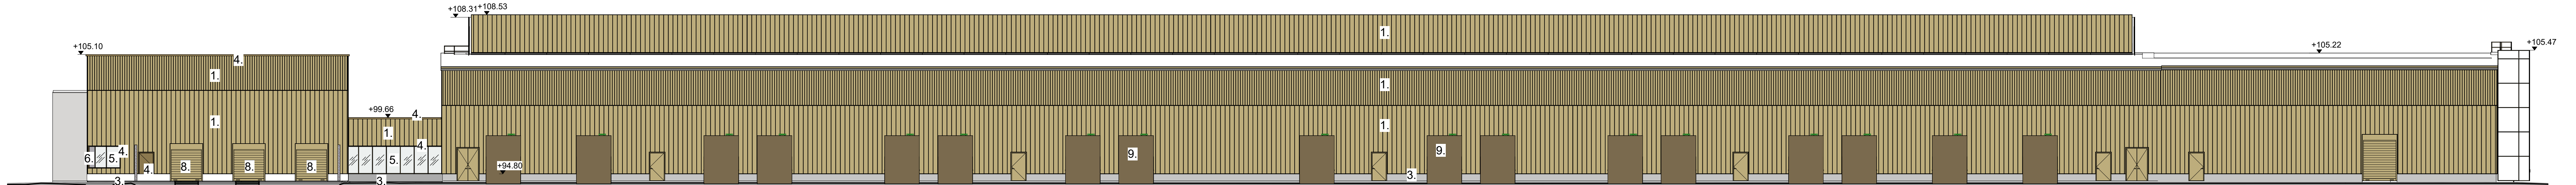


Julkisivu länteen 1 : 200

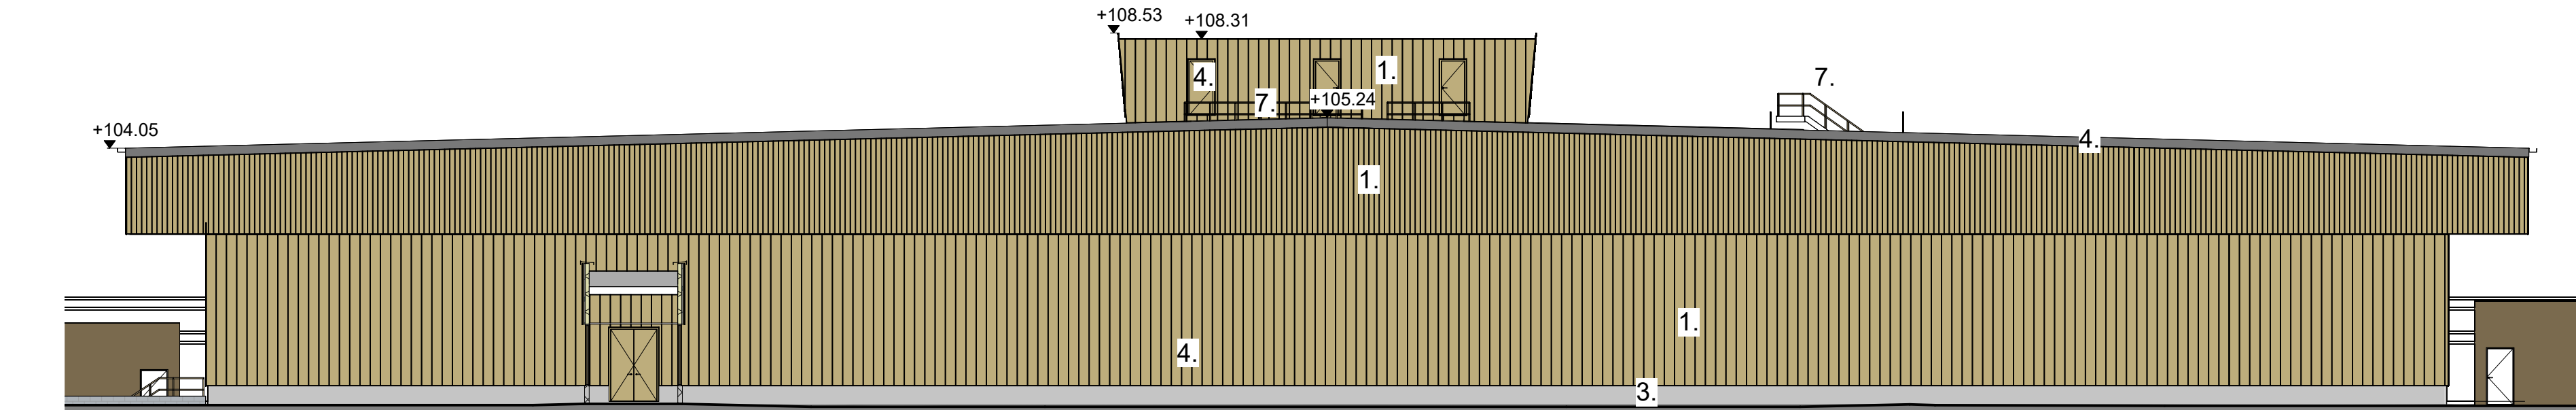


Datakeskus julkisivu pohjoiseen 1 : 200

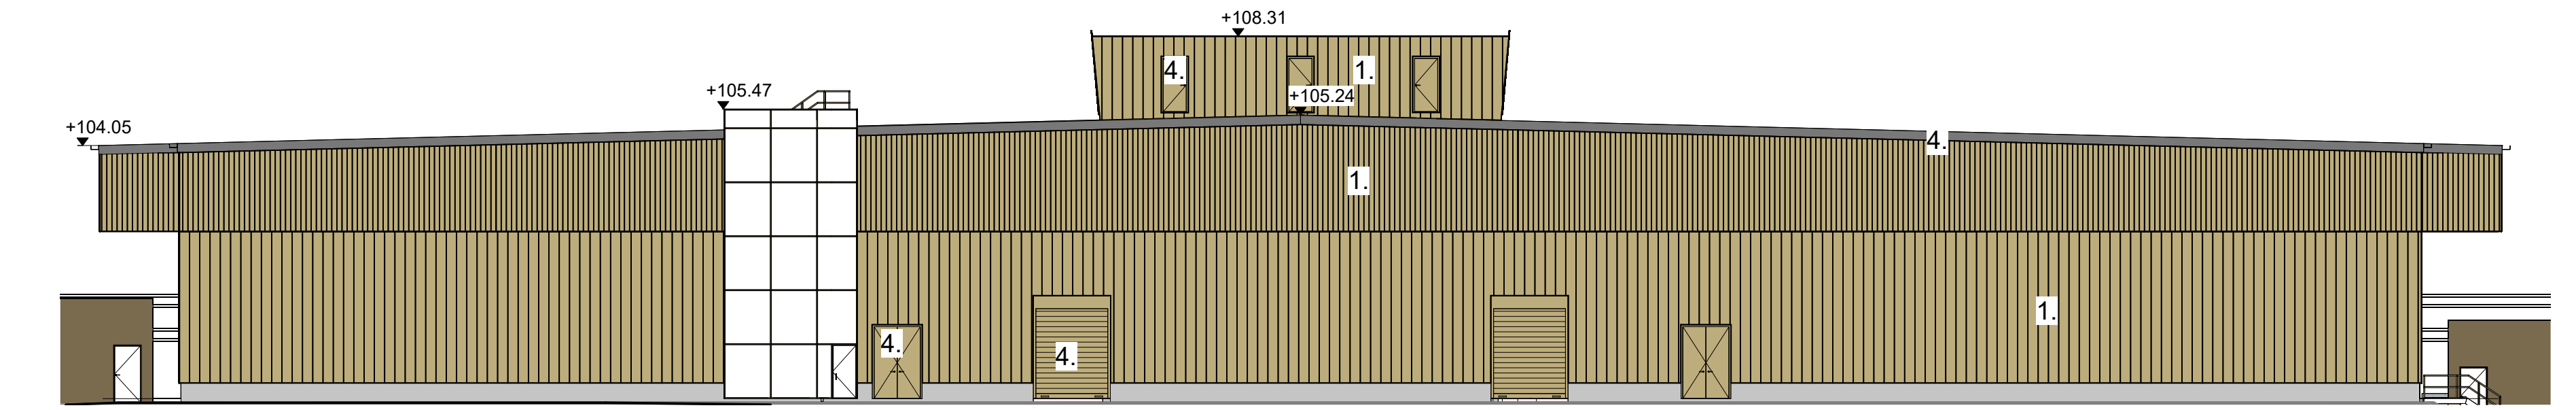

Julkisivu etelään 1 : 200

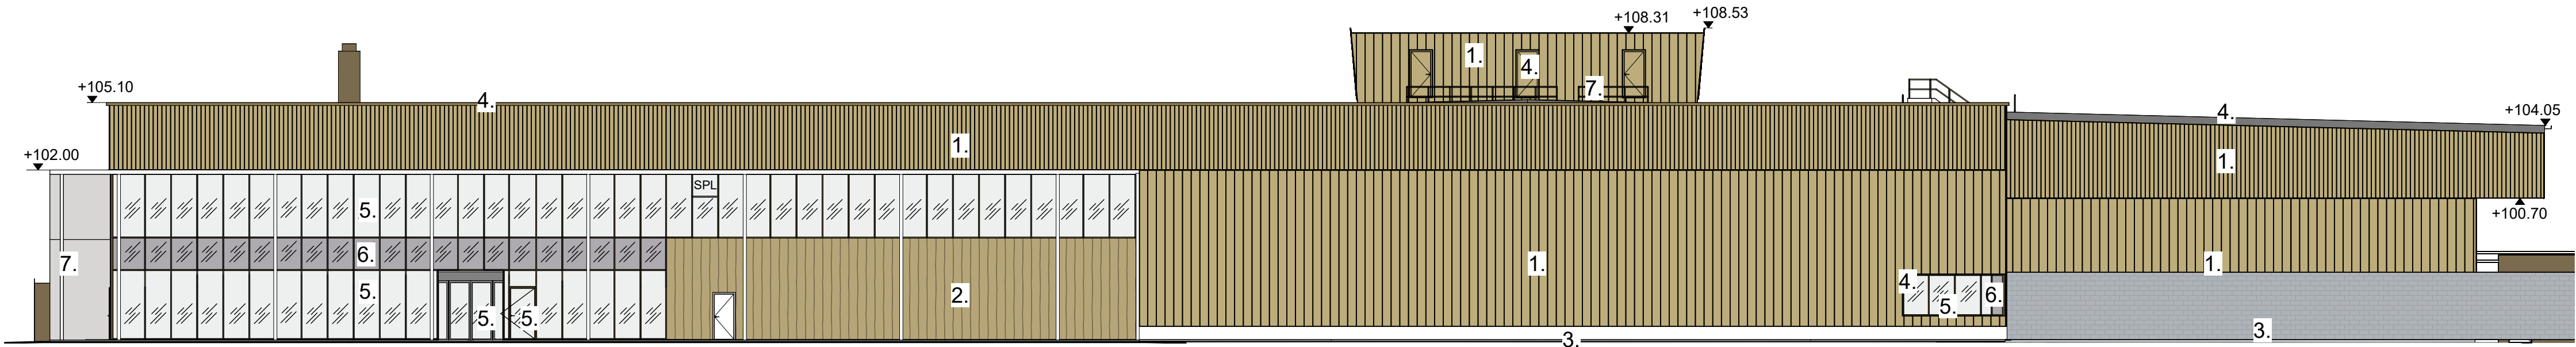

Julkisivu pohjoiseen 1 : 200

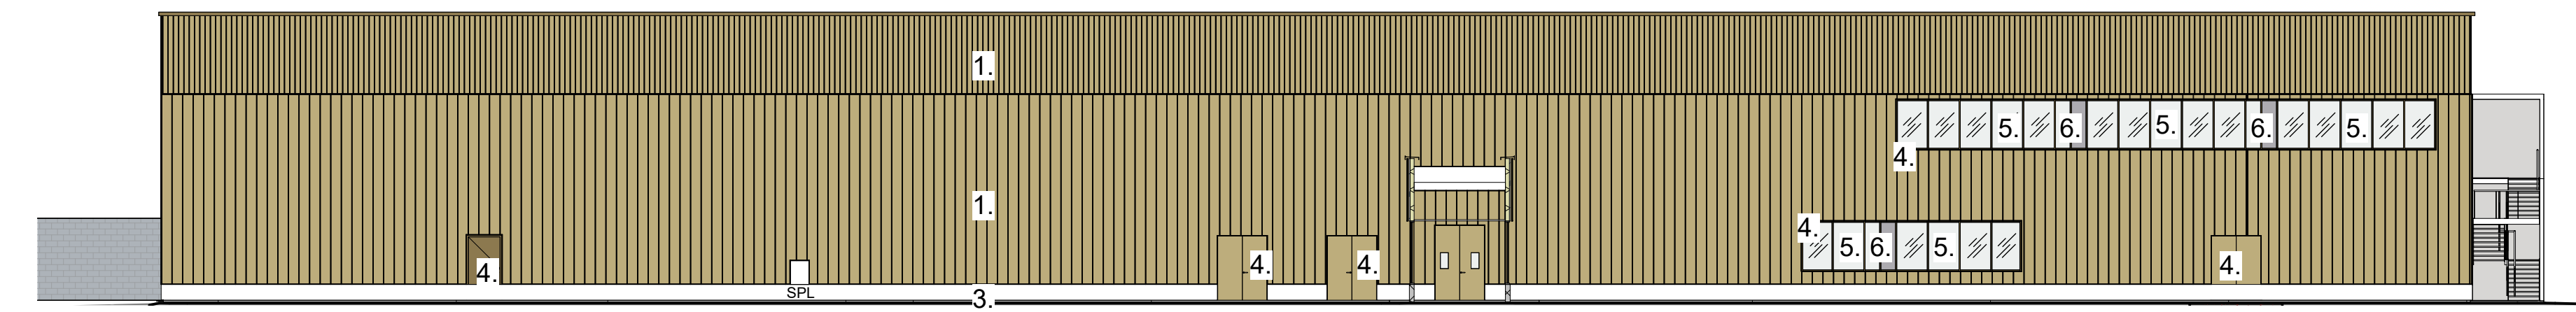

Toimisto julkisivu etelään 1 : 200

- JULKISIVUMATERIAALIT
1. Teräsprofiililevy, pystysuuntainen, ruskea RAL8000
 2. Puupaneeli, pystysuuntainen, ruskea NCS S3020-Y
 3. Sokkeli ja betoniosat, harmaa
 4. Metalliosat, karmit ja ovilevyt, ruskea RAL7008 / RAL 8000
 5. Kirkaa lasi
 6. Laitteidenjärjestelmän umpilasiosat, tumma lasi
 7. Talotikkaat ja portaat, harmaa
 8. Listausosat, ruskea RAL8000
 9. Tekniikkakontti ja generaattori, ruskea RAL7008

Kaupunginosa / Kyla	Korttelit / Tila	Talot / Ruo	Visiivomaston merkintä
407	7	140	
Rakennuksen numero / Rakennuksen numero	Tasokoordinaatti (pääsisään) / Kulkusuunnitelma		
-	ETRS GK27 / N2000		
Rakennusluokitus	Pinnatila	Julkisivu	
UUDISRAKENNUS	Pääpiirustus	2/3	
Talustalon nimi	Pinnatilan nimi	mittakaava	
Datakeskus Mäntsälä	Datakeskus, generaattori, tekniikkakontti ja toimisto julkisivut	1:100	
Granittitie 6		-	
04600 Mäntsälä	Työnumero ja esittely	Pinnatilan numero	Rev.
	25026719	ARK	005-0001
Päivämäärä, suunnittelija			
18.06.2022 Teemu Mikkola +358 40 0717200			

