

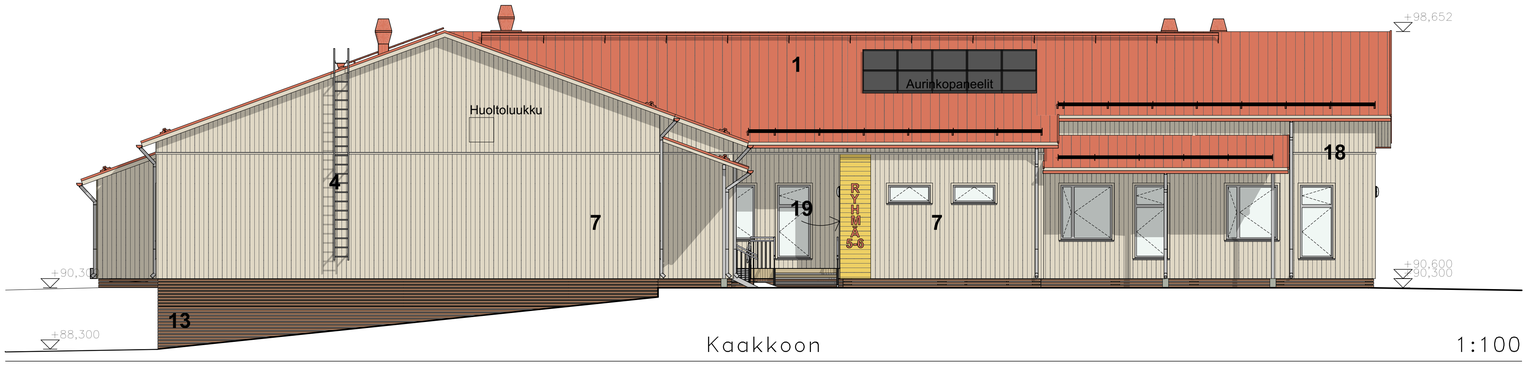



Kaakkoon 1:100

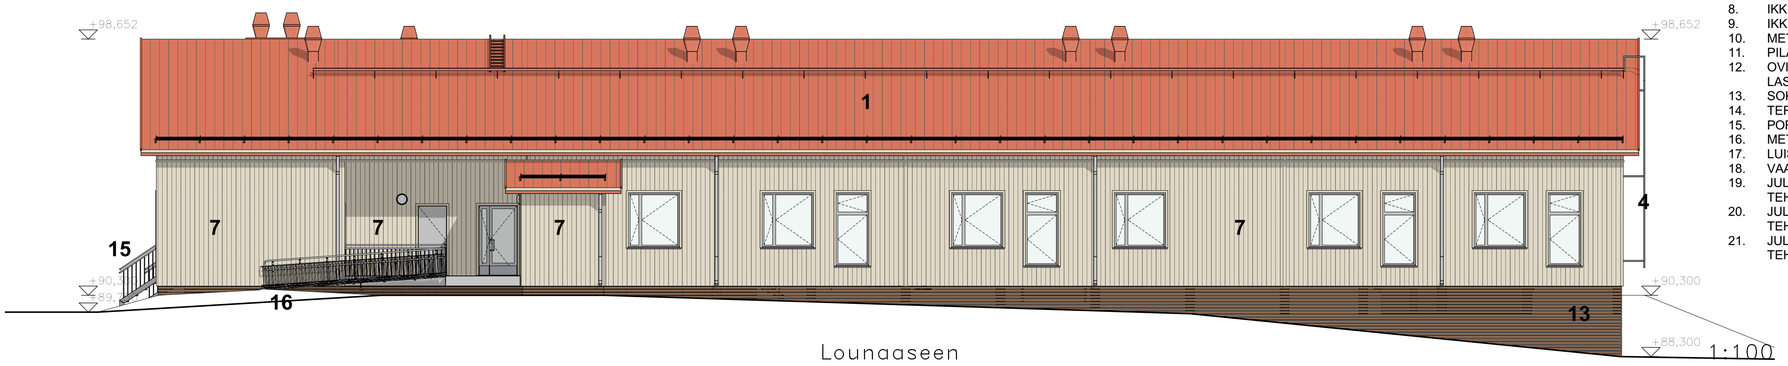

Lounaaseen 1:100

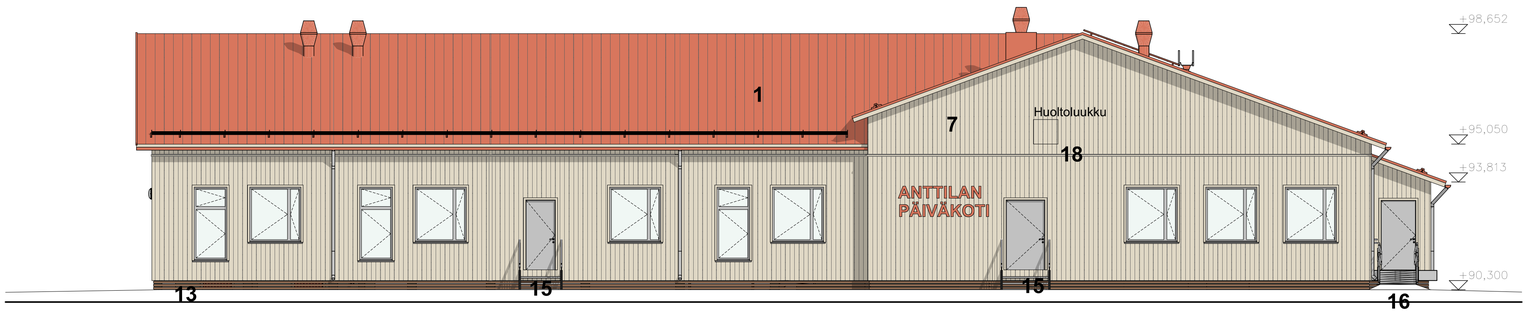

Luoteeseen 1:100

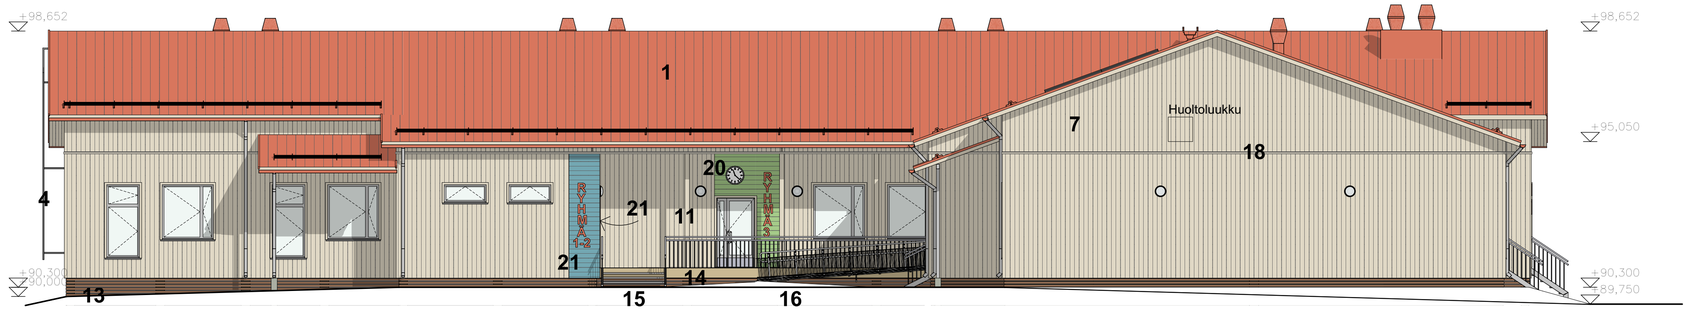

Koilliseen 1:100

JULKISIVUMATERIAALIT JA VÄRIT:

1.	KATTOPELTI,	RUUKKI T20	TIILEN PUNAINEN, RR750
	RÄYSTÄSTÄSLISTAT	MAALATTU TERÄS	TIILEN PUNAINEN, RR750
	KATTOTURVATUOTTEET	MAALATTU TERÄS	TIILEN PUNAINEN, RR750
3.	VESIKOURUT JA SYÖKSYTORVET	MAALATTU TERÄS	HARMAA, RAL 7040
4.	TALOTIKKAAT	MAALATTU TERÄS	HARMAA, RAL 7040
5.	RÄYSTÄSLAUDAT	MAALATTU PUU	VAALEAN BEIGE Tikurila Q608, NCS 1607-Y21R
6.	RÄYSTÄSALUNEN	MAALATTU KUITUSEMENTTILEVY	VAALEAN BEIGE Tikurila Q608, NCS 1607-Y21R
7.	JULKISIVUN PÄÄVÄRI, VAAKAPANEELI	MAALATTU PUU	VAALEAN BEIGE Tikurila Q608, NCS 1607-Y21R
8.	IKKUNAT	PULVERIMAALATTU ALUMIINI	HARMAA, RAL 7040
9.	IKKUNAPELLIT	MAALATTU TERÄS	HARMAA, RAL 7040
10.	METALLIOVET	ALUMIINI	HARMAA, RAL 7040
11.	PILARIT	PUU	VAALEAN RUSKEA
12.	OVIEN JA IKKUNOIDEN LASIT	LASI	KIRKAS
13.	SOKKELILAUTA	KYLLÄSTETTY PUU	RUSKEA
14.	TERASSIT	KYLLÄSTETTY PUU	RUSKEA
15.	PORTAAT	TERÄS	VAALEANHARMAA
16.	METALLIKAITEET	TERÄS	VAALEANHARMAA
17.	LUISKA KAITEINEEN	TERÄS	VAALEANHARMAA
18.	VAAKASAUMALISTA	MAALATTU TERÄS	BEIGE
19.	JULKISIVUN TEHOSTEVÄRI 1	VAAKAPANEELI MAALATTU	KELTAINEN Tikurila U114, NCS 0944-Y07R
20.	JULKISIVUN TEHOSTEVÄRI 2	VAAKAPANEELI MAALATTU	VIHREÄ Tikurila U250, NCS 1353-G33Y
21.	JULKISIVUN TEHOSTEVÄRI 3	VAAKAPANEELI MAALATTU	SININEN Tikurila U214, NCS 2939-R88B

KORKEUSJÄRJESTELMÄ N2000

Kaupunginosa/Kylä: 01 | Korttel/Tila: 1501 | Tontti/R:no: 02

Viranomaisten arkistomerkintöjä varten

Rakennustoimenpide: UUDISRAKENNUS

Piirustuslaji: PÄÄPIIRUSTUS | Juoks. n:o

Rakennuskohteen nimi ja osoite: Mäntsälä Anttilan Päiväkoti

Mikkolantie 7 04600 Mäntsälä

Piirustuksen sisältö: Ulkovärityssuunnitelma | Mittakaavat: 1:100

Hallinn.kiint. (nro) | Hallinnollinen kiinteistö (nimi)

Kiinteistö (nro) | Hankenumero ja nimi

Rakennus (nro) | Rakennus (nimi)

3design
Kehrontie 383 37420 Vesilahti
050-5382094
info@3design.fi

Piirt.	Suunnitteluvaih	Työn n:ro	Piir. n:ro	Muutos
PMo	ARK		2658 005 002	

Suunn. PMo | Suunnittelijan allekirjoitus: Perttu Mollonen, Arkkitehti | Päiväys: 29.9.2026