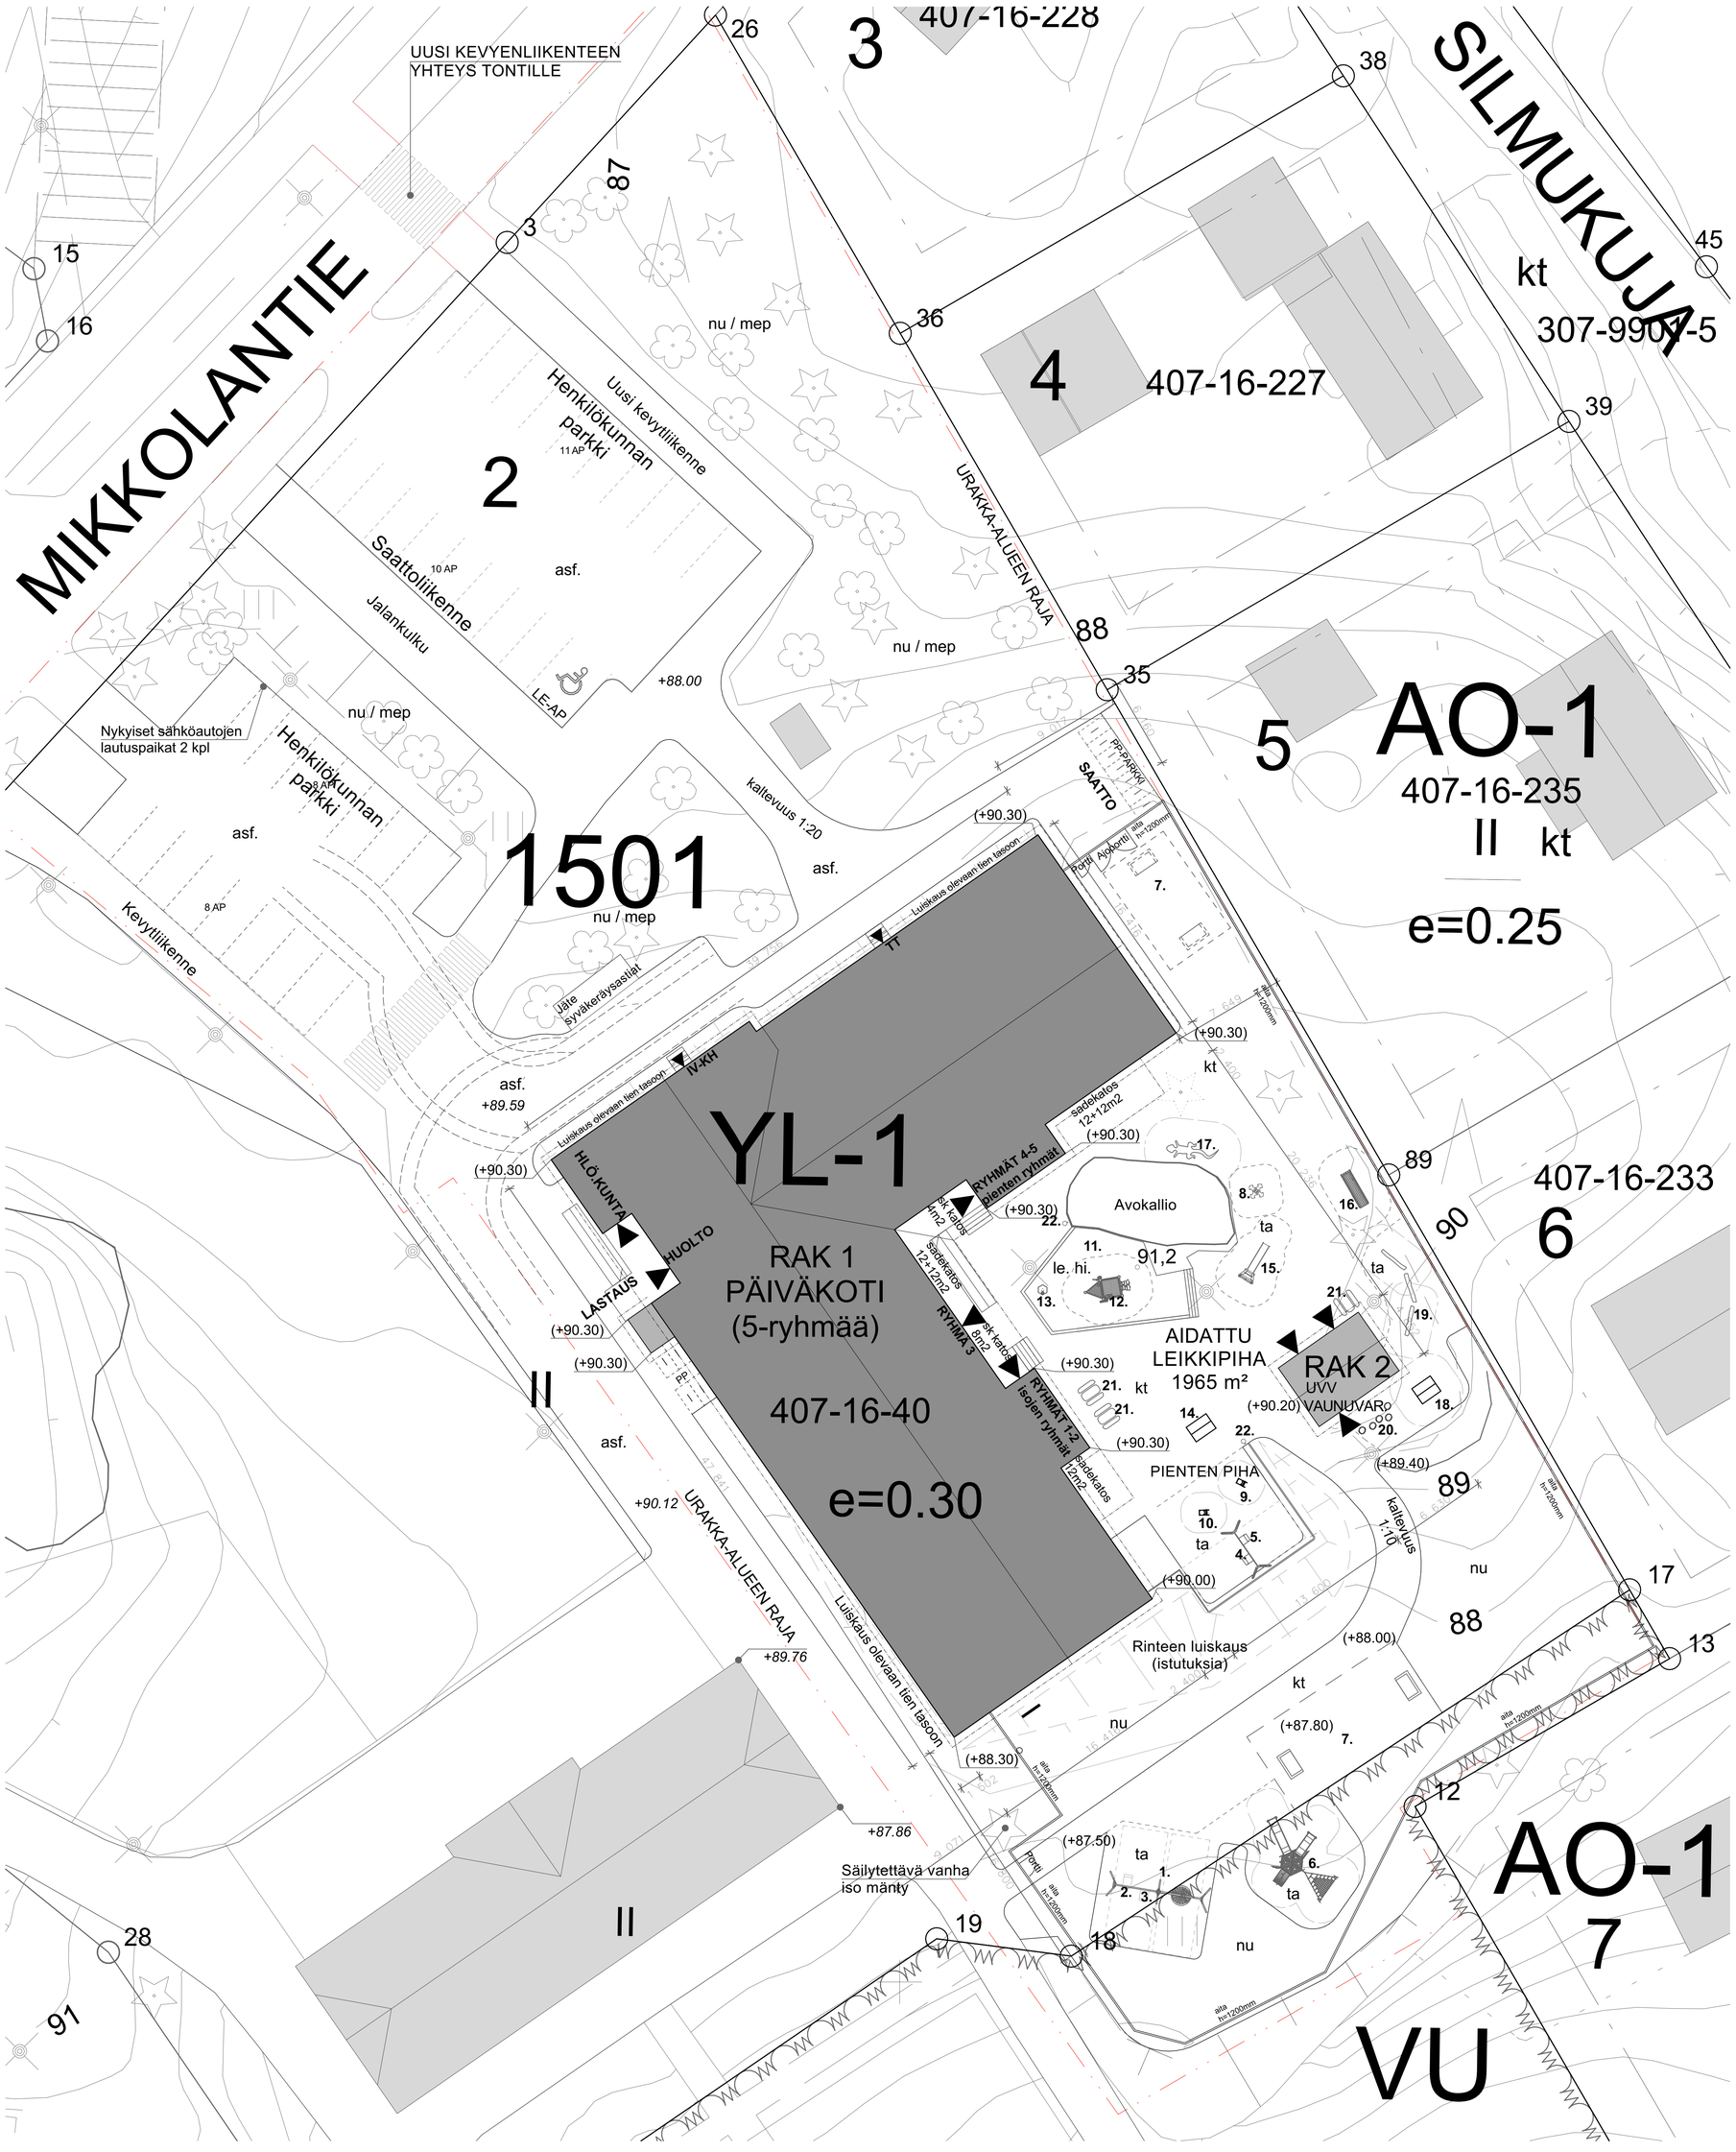


PIIRUSTUSMERKINNÄT

- Uusi päiväkoti
- Uusi kylmä piharakennus
- Olevat rakennukset

kt	Kivituhka
asf.	Asfaltti
ta	Valettava turva-alusta
le. hi.	Leikki hiekka
nu	Nurmi
mep	Metsäpohja

OLEMASSA OLEVAT LEIKKIVÄLINEET
(maksullisten uusiokäyttö tontilla, uusi sijoitettu)

Nro	Leikkiväline	Tuotenumero / malli	Valmistaja	Kpl
1.	Yhdistelmäkeinu	220068M Erbium	Lappset	1
2.	Kumilaatoitsuin	000226	Lappset	1
3.	Rengaistuin	000221	Lappset	1
4.	Pientenkeinu	220061_M	Lappset	1
5.	Turvaistuin	000218	Lappset	2
6.	Monitoimiväline	Nuusikamuikkusen metsä	Lappset	1
7.	Pelimaalit	ProSportStreet pelimaali	Nordic ProStore	4
8.	Jousikeinu neljälle	Leppis 4 lle 096321	Lappset	1
9.	Jousikikku yhdelle	Piggy 8044672	Hags	1
10.	Jousikikku kahdelle	Ovis 8049856	Hags	1
11.	Hiekkalaatikko	Paikalla rakennettu		1
12.	Hiekkateikki	NRO530	Kompan	1
13.	Hiekkapöytä	8002994	Hags	1
14.	Myyntitiski	LE20082	Norna (J-Trading)	1
15.	Liukumäki	NRO301	Kompan	1
16.	Tukitunneli	MPO204	Lappset	1
17.	Lisko	NRO517	Kompan	1
18.	Metsämaja		Lappset	1
19.	Maarungot			3
20.	Pöllit			5
21.	Pirak penkki	8002633	Hags	3
22.	Roska-astia	City 60, RAL 7024		2

PERUSTIEDOT

Rakennuksen 1 paloluokka P2 (rakenteet R30).
Varastorakennuksen paloluokka P3
Rakennuksen suojaustaso 2
Rakennuksen kaikilta poistumisalueilta vähintään kaksi erillistä min. 1200mm leveää uloskäytävää.
Rakennus varustetaan poistumisopasteilla sm:n asetuksen 977/2024 mukaisesti.
Rakennus varustetaan poistumistievalaistuksella.
Rakennus varustetaan käsisammuttimilla (KS = neste/jauhe/vaahto), 1kpl/alkava 300m²
Rakennus varustetaan paloilmoittimella.
Savunpoisto helposti avattavilla ikkunoilla.

Rakennuksen henkilömäärä (hoidettavat) n. 95 + (henkilökunta) n.20
Rakennuksen henkilömäärä 115

Pelastuslaki 379/2011; ”Väestönsuoja on rakennettava rakennusta tai samalla tontilla tai rakennuspaikalla olevaa rakennusryhmää varten, jos sen kerrosala on vähintään 1200 neliömetriä ja siinä asutaan tai työskennellään tai oleskellaan muutoin pysyvästi.”

Portaiden ja luiskien mitoitus:
ulkoportaat (katettu), etenemä 300mm, nousu 150mm
ulkoportaat (kattamaton), etenemä 390mm, nousu 130mm
luiskien kaltevuus 1:12,5.
Rakennuksessa ei ole sisäportaita.

Kaikki alle 700mm korkeudella lattiasta olevat lasipinnat turvalasia ym:n asetuksen 1007/2017 mukaisesti.

Kulku vesikatolle kattotikkaalla. Vesikaton turvavarusteet ym:n asetuksen 1007/2017 mukaisesti.

Rakennuksessa on koneellinen tulo- ja poistoilmanvaihto lämmöntalteenotolla.

Lämmitysmuoto ja jakotapa: Vesi-ilmalämpöpumppu ja vesikiertoinen lattialämmitys
Rakennus liitetään tontilla olemassa oleviin sähkö-, tele-, vesi- ja viemärijohtoverkkoihin.
Sadevedet johdetaan nykyiseen sadevesiverkostoon.

Korkojärjestelmä N2000.
Kaikki rakennusten korot tarkastetaan rakennuspaikalla.
Rakennus toteutetaan voimassaolevien asetusten mukaisesti.

LAAJUUSTIEDOT

TONTIN PINTA-ALA
11559 m²

RAK 1 Päiväkoti

Kerrosala (us250):	1169,0 m²
Kokonaisala:	1192,0 m²
Huoneistoala:	1015,5 m²
Huoneistoala TEKN.	42,5 m²
Huoneistoala VAR.	4,0 m²
Tilavuus:	4790 m³

RAK 2 Kylmä pihavarasto

Kerrosala (us250):	32 m²
Kokonaisala:	32 m²
Tilavuus:	96 m³

AUTOPAIKKA- JA PYÖRÄPAIKKALASKELMA

Autopaikat

AP (saattoliikenne)	9 AP
AP (henkilökunta)	25 AP
Sähköautojen latauspaikkaa	2 AP
LEap	1 AP

Kylmä pihavarasto

runkolukittavaa pyöräpaikkaa	22 kpl

Kaupunginosa/Kylä: 01	Korttel/Tila: 1501	Tontti/Rno: 02	Viranomaisten arkistomerkintöjä varten
Rakennustoimenpide: UUDISRAKENNUS			Piirustuslaji: PÄÄPIIRUSTUS; Juoks. no:
Rakennuskohteen nimi ja osoite: Mäntsälä Anttilan Päiväkoti; Mikkolantie 7 04600 Mäntsälä			Piirustuksen sisältö: Asemapiirros; Mittakaava: 1:200
			Hallinn.kiint. (nro); Hallinnollinen kiinteistö (nimi)
			Kiinteistö (nro); Hankenumero ja nimi
			Rakennus (nro); Rakennus (nimi)

3design
Kehrontie 383 37420 Vesilahti
050-5382094
info@3design.fi

Piirt.	Suunnitteluala	Työn nro	Piir. nro	Muutos
PMo	ARK		2658 002 001	

Suunn.	Suunnittelijan allekirjoitus	Päiväys
PMo	Perttu Mollanen, Arkkitehti	29.9.2026