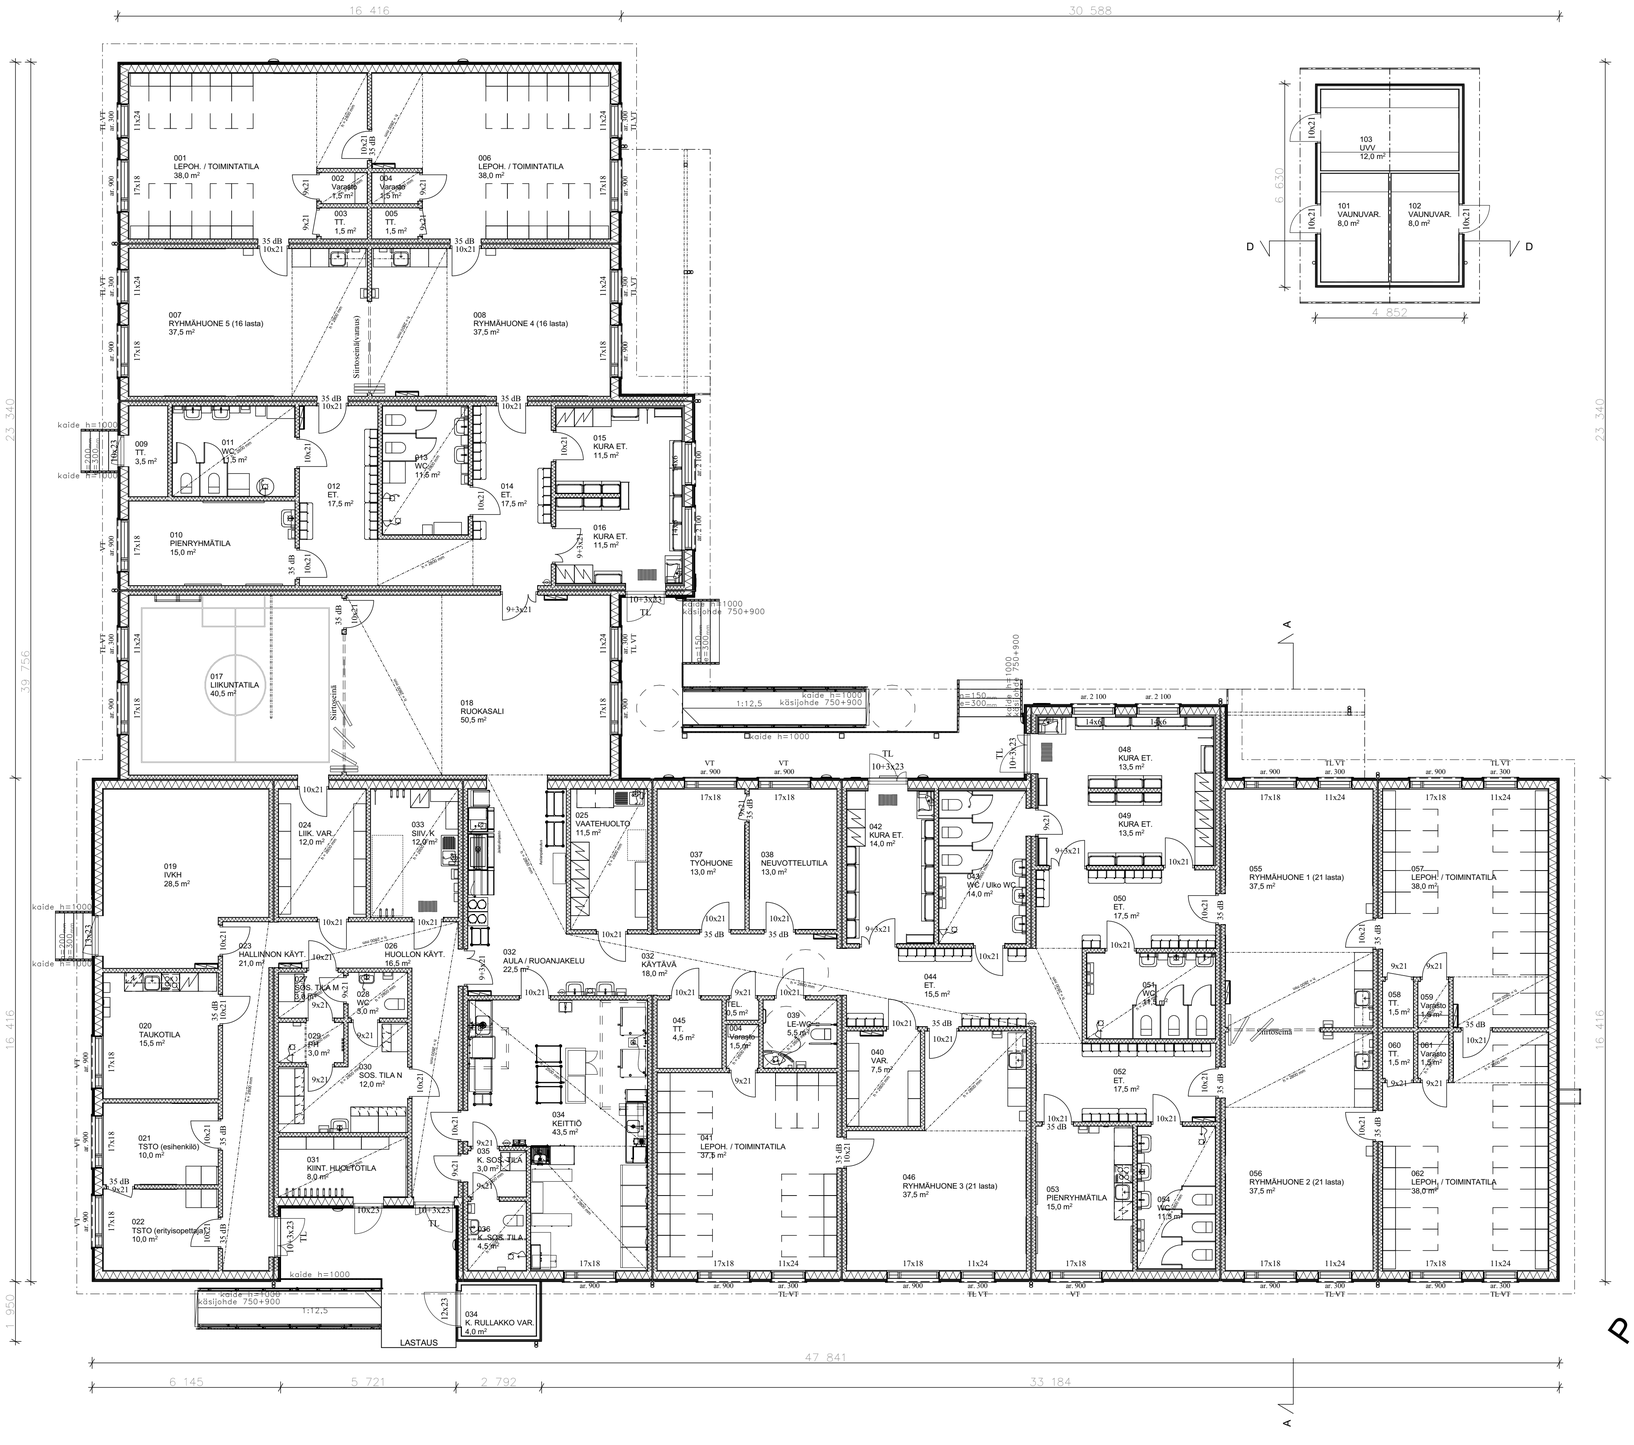


PIIRUSTUSMERKINNÄT:

käsisammutin	KS
sammutuspeite	SP
turvalasi	TL
varatieikkuna	VT

KORKEUSJÄRJESTELMÄ N2000

Kaupunginosa/Kylä: 01	Korttel/Tila: 1501	Tontti/R:no: 02
Rakennustoimenpide: UUDISRAKENNUS		
Rakennuskohteen nimi ja osoite: Mäntsälä Anttilan Päiväkoti Mikkolantie 7 04600 Mäntsälä		
Viranomaisten arkistomerkintöjä varten		
Piirustuslaji: PÄÄPIIRUSTUS		Juoks. nro:
Piirustuksen sisältö: Pohjapiirros		Mittakaavat: 1:100
Hallinn.kiint. (nro)	Hallinnollinen kiinteistö (nimi)	
Kiinteistö (nro)	Hankenumero ja nimi	
Rakennus (nro)	Rakennus (nimi)	

3design
Kehrontie 383 37420 Vesilahti
050-5382094
info@3design.fi

Piirt.	Suunnittelualue	Työn nro	Piir. nro	Muutos
PMo	ARK		2658 003 001	

Suunn.	Suunnittelijan allekirjoitus	Päiväys
PMo	Perttu Mollanen, Arkkitehti	29.9.2026