



Vuokra-alue: kiinteistö Vireus 505-407-73-45,  
pinta-ala noin 4253 m<sup>2</sup>

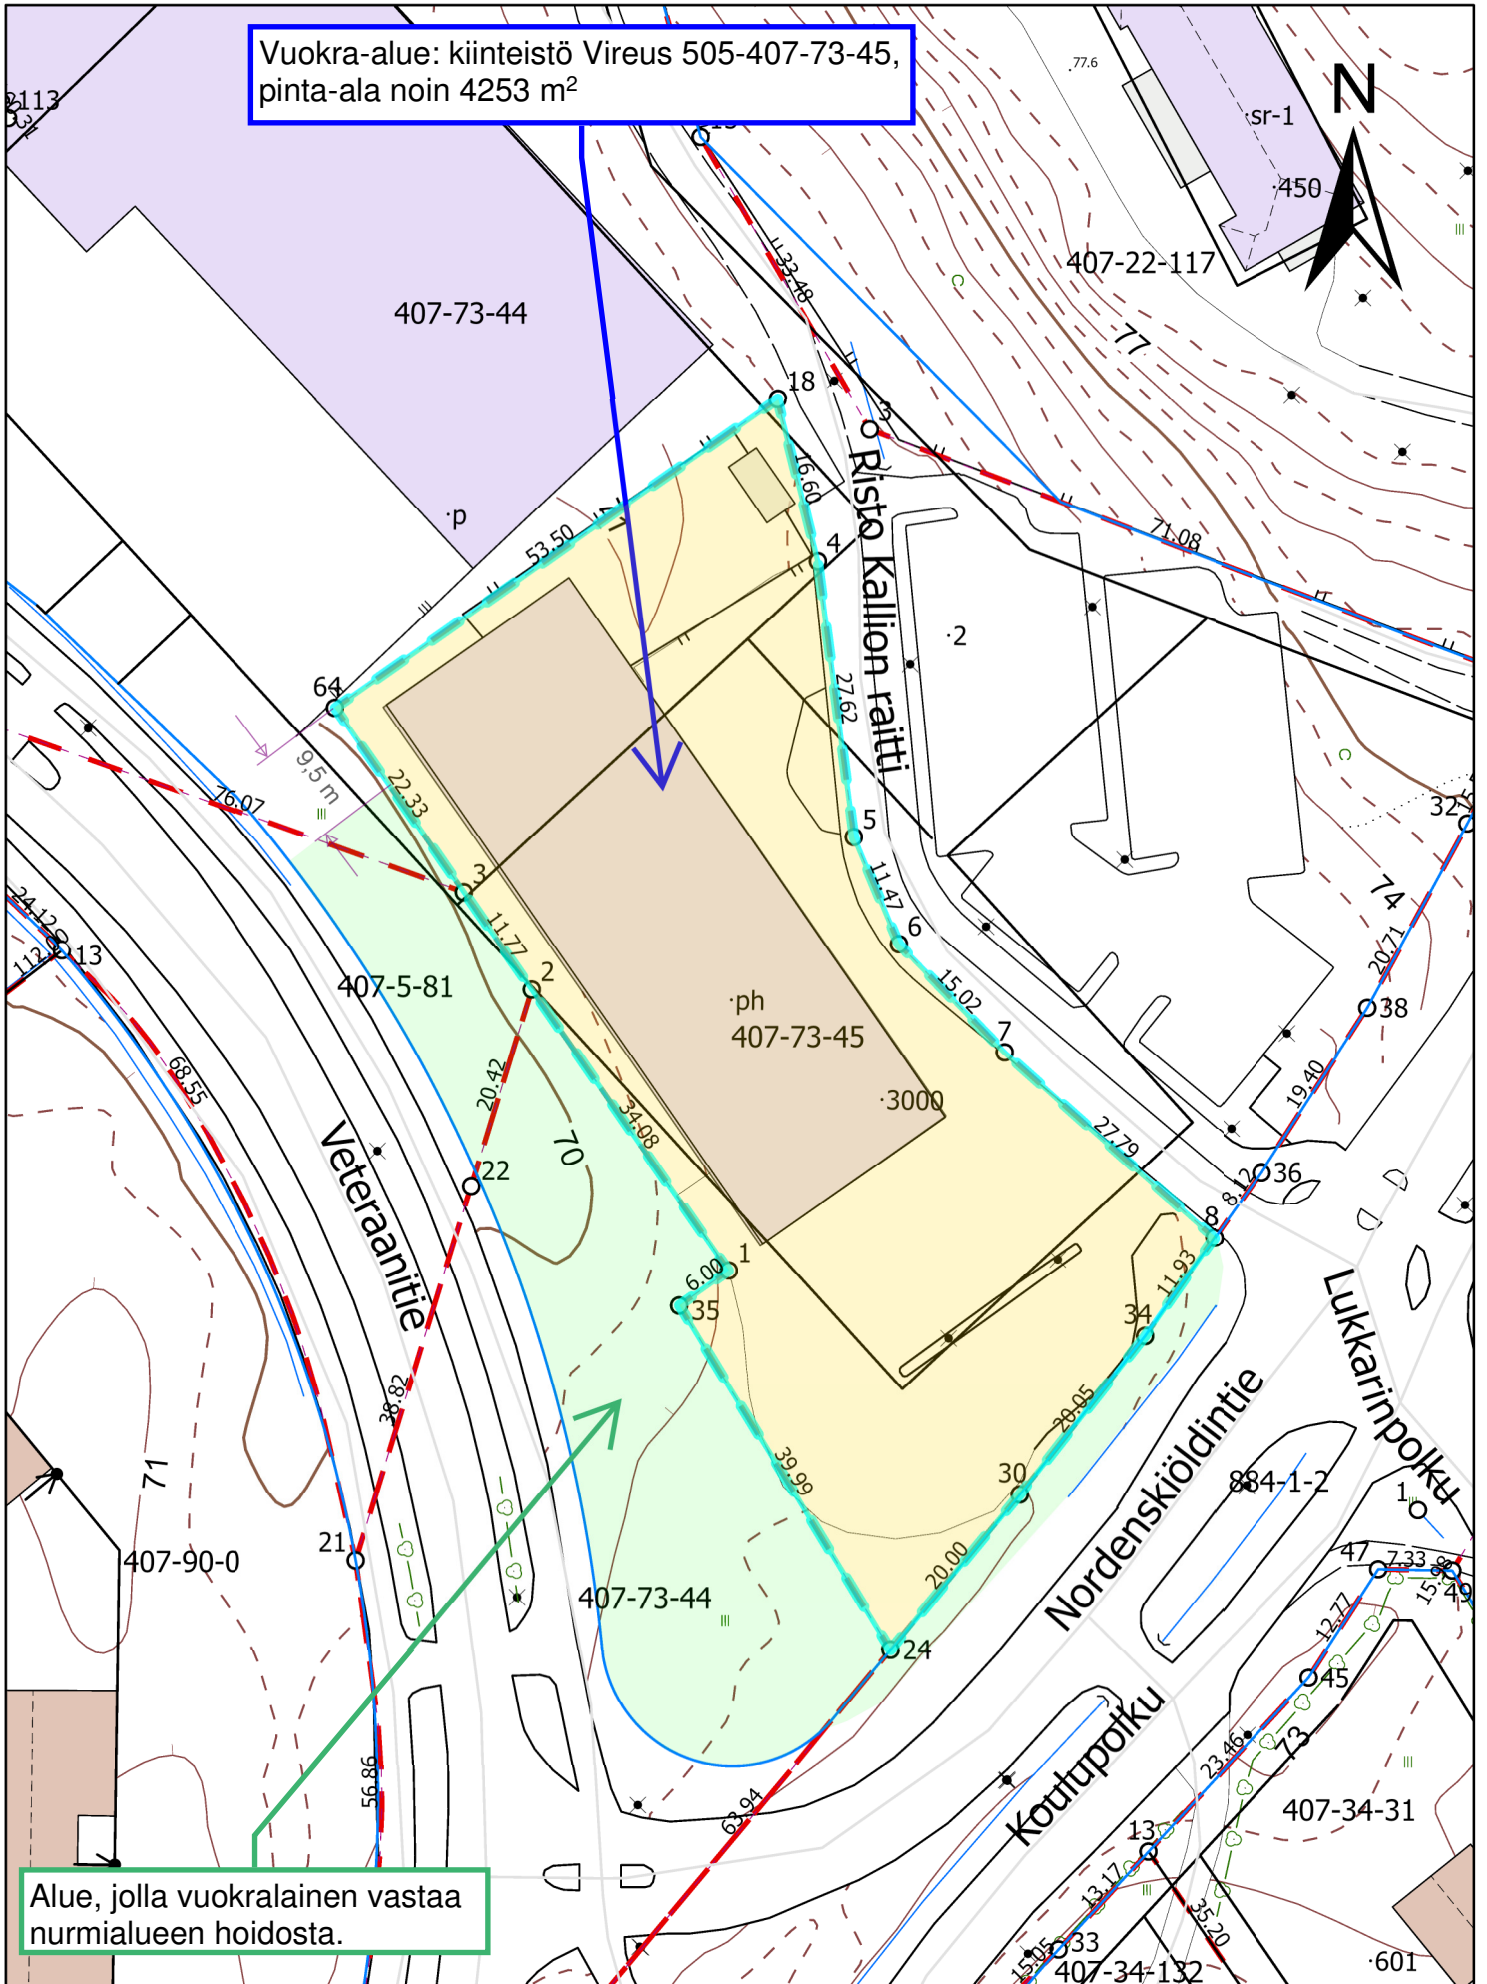

Alue, jolla vuokralainen vastaa  
nurmialueen hoidosta.

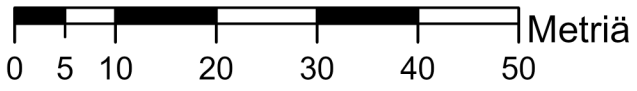

Mittakaava: 1:750