



Hulevesiviemäri, sisäpohjan korkeus		
Putken mitat ja laatu		
Paalu, kaivoväli ja kaltevuus		
Jätevesiviemäri nyk., sisäpohjan kork.		
Putken mitat ja laatu		
Paalu, kaivoväli ja kaltevuus		
Vesijohto nyk., laen korkeus		
Putken mitat ja laatu		
Paalu		
Vesijohto nyk. 2, laen korkeus		
Putken mitat ja laatu		
Paalu		
Putkien perustamistapa		
Kaivantokaltevuus/tuenta		
Matka	23,305	10,047
	-0,00	3,105
	13,352	26,593
	-0,036	59,945
	52,934	81,143
	-0,01	134,076
	156,061	213,251
	-0,032	224,493
	213,251	133,731
	-0,009	356,224
	356,074	83,469
	-0,005	443,943
Kaltevuus / pyöristyssäde	S=500	S=500
	S=1000	S=500
	S=500	S=500
Tasausviivan korkeus	69,50	69,50
	69,40	69,35
	69,38	69,21
	69,11	68,87
	68,79	68,51
	68,05	67,89
	67,89	67,78
	67,38	67,68
	67,79	67,58
	67,60	67,48
	67,41	67,38
	67,47	67,28
	66,98	67,18
	66,97	67,08
	66,88	66,97
	66,70	66,76
	66,39	66,45
	65,97	66,13
	65,55	65,81
	65,04	65,49
	64,67	65,17
	64,48	64,85
	64,05	64,58
	64,22	64,46
	64,03	64,37
	63,85	64,27
	63,72	64,18
	63,59	64,08
	63,53	63,99
	63,43	63,89
	63,34	63,80
	63,11	63,70
	62,87	63,61
	62,79	63,51
	62,60	63,42
	62,67	63,32
	62,82	63,23
	62,86	63,18
	62,92	63,13
	62,94	63,08
	62,76	63,03
	63,03	62,98
	63,17	62,93
	63,37	62,88
	62,15	62,83
Kaarevuus	0	50
	Sr	Sr
	R=500	R=100
	100	150
	150	200
	200	250
	250	300
	300	350
	350	400
	400	450
Ajoradan sivukaltevuus	qv=qo=-0,030	

Tarumantie

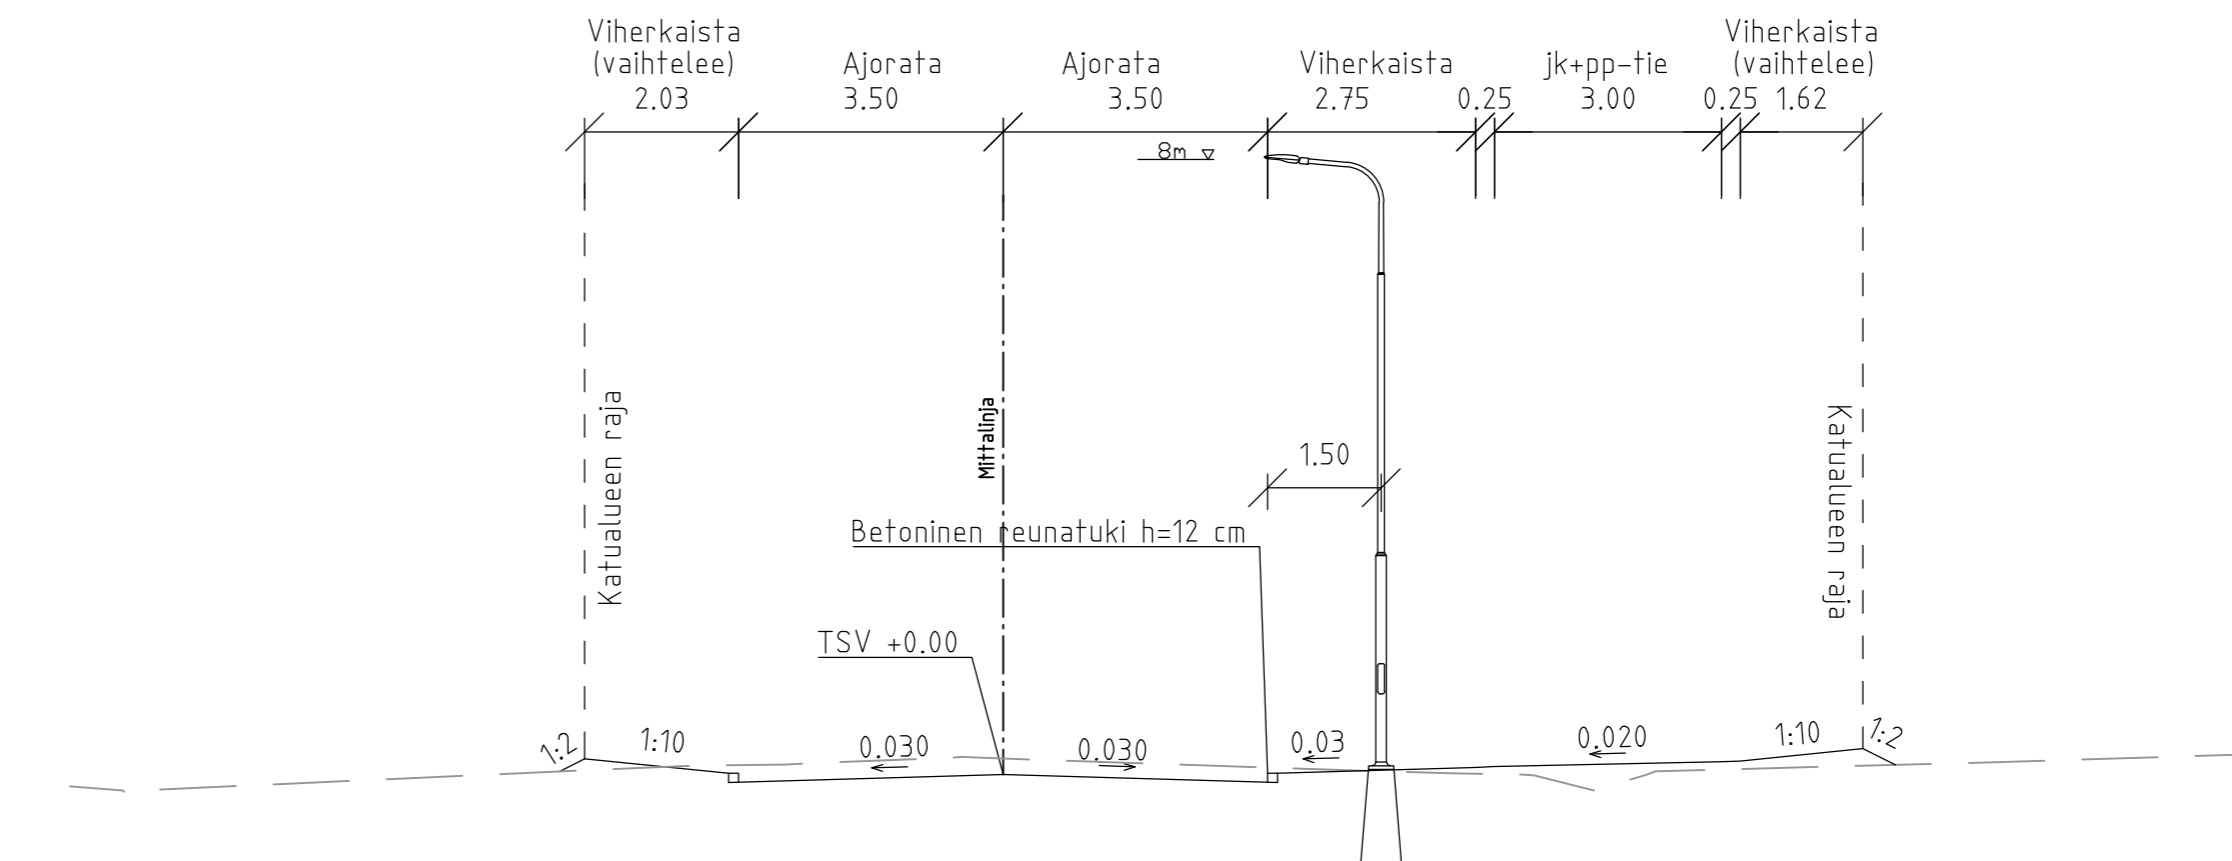

Nummelantie

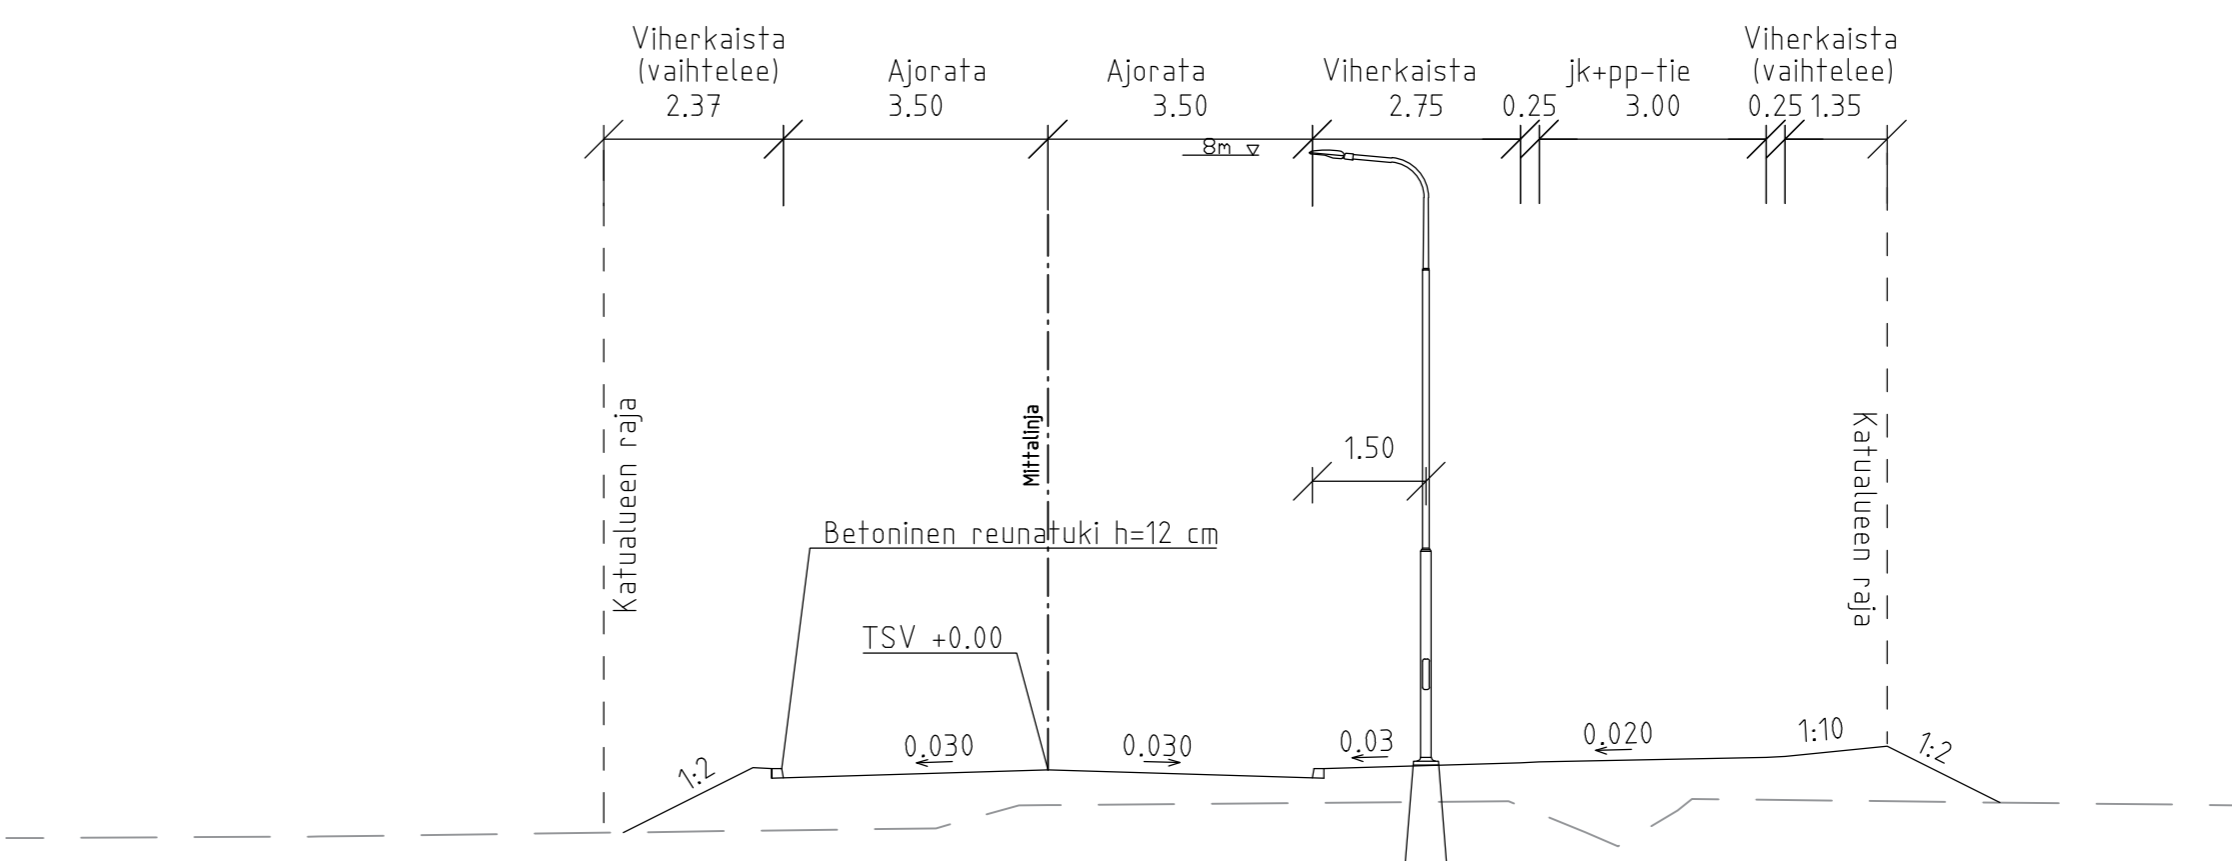

Tunnus	Muutos	Summ.	Pvm
-	-	-	-
		SUUNNITTELIJA M. Hinntala, S. Survo, S. Hentunen TARK. R. Kolu, S. Franssila	PVM. 14.12.2020 HYV. E.-R. Rautarinta
Rakennuskohteen nimi ja osoite TARUMANTIE-NUMMELANTIE TARUMA		Piirustuksen sisältö PITUUSLEIKKAUS TYYPPIPOIKKILEIKKAUS M. Hinntala, S. Survo, S. Hentunen	
Mittakaavat 1:1000/1:100 1:100		Piirustuksen nro 102 Viranomaisen arkistonerkinne M. SULLONEN	