


Hulevesiviemäri, sisäpohjan korkeus	
Putken mitat ja laatu	
Paalu, kaivoväli ja kaltevuus	
Jätevesiviemäri, sisäpohjan korkeus	
Putken mitat ja laatu	
Paalu, kaivoväli ja kaltevuus	
Vesijohto, laen korkeus	
Putken mitat ja laatu	
Paalu	
Putkien perustamistapa	
Kaivantokaltevuus/tuenta	

Matka	0	3.558	52,162	3,533
Kaltevuus / pyörityssäde			0,017	
Tasausviivan korkeus	0,00	67,75	67,91	67,75
Maanpinnan korkeus	0,00	67,89	68,04	67,92
			68,13	68,09
			68,42	68,26
			68,40	68,43
			68,52	68,54
			68,52	68,53
Kaarevuus	1000	R	Sr	50
Ajoradan sivukaltevuus	0,00			63,51

qv=qo=-0,030

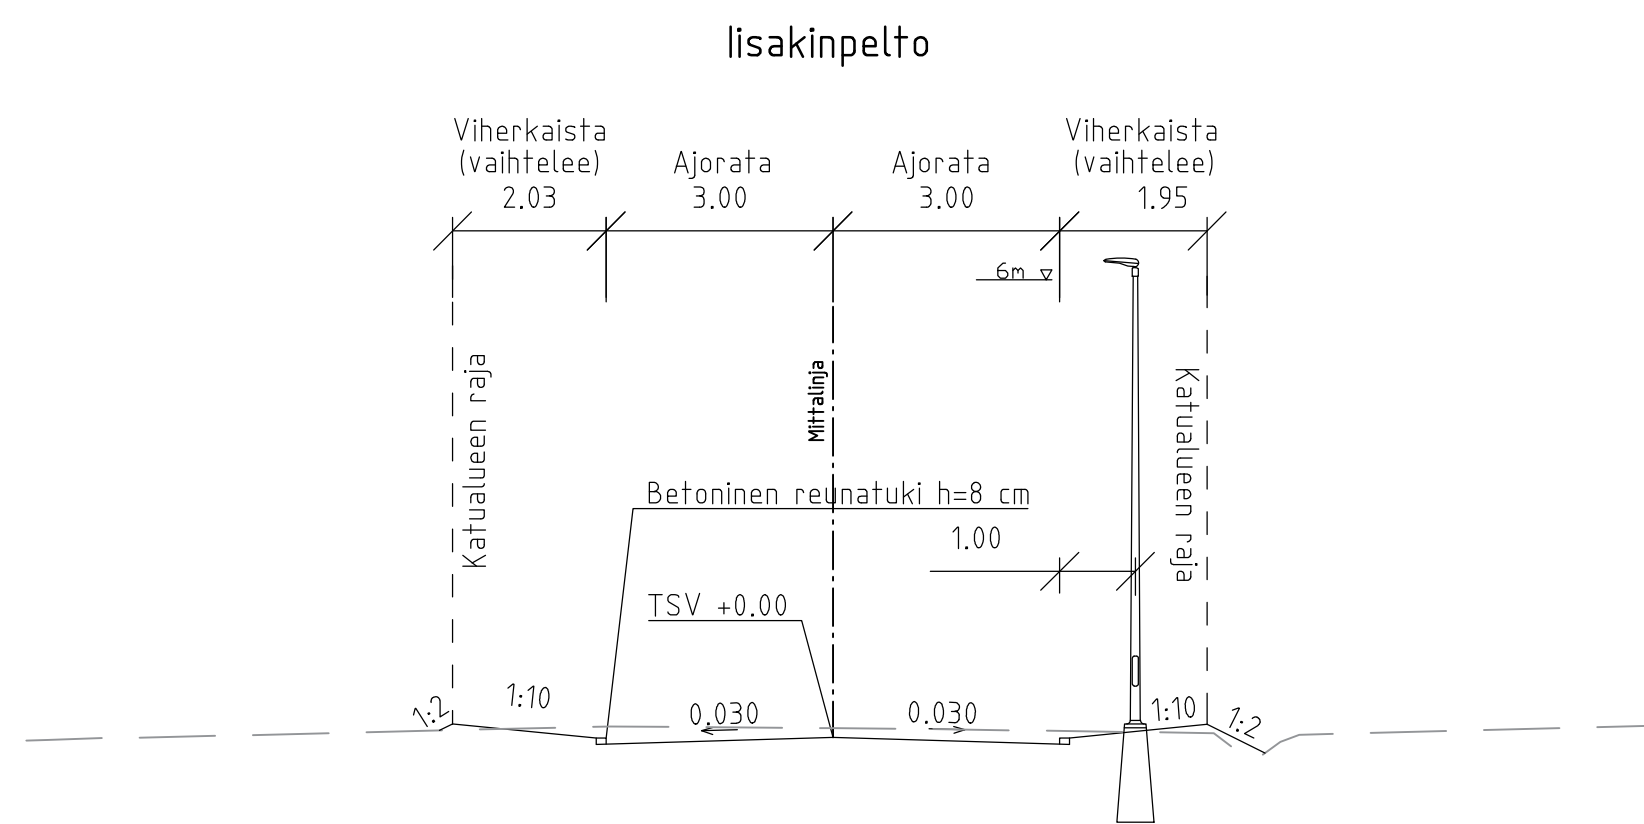

Tunnus	Muutos	Suunn.	Pvm
-	-	-	-
 <small>WSP FINLAND OY KELLOPORTINKATU 1 D 33100 TAMPERE 0207 884 11</small>		<b>SUUNNITTELIJA</b> <b>M. Hinttala, S. Survo, S. Hentunen</b> <b>TARK.</b> <b>R. Kolu, S. Franssila</b>	
<b>Rakennuskohteen nimi ja osoite</b> <b>IISAKINPELTO</b> <b>TARUMA</b>		<b>Piirustuksen sisältö</b> <b>PITUUSLEIKKAUS</b> <b>TYYPPIPOIKKILEIKKAUS</b>	
<b>Mittakaavat</b> 1: 1000/1: 100 1: 100		<b>Pvm</b> 14. 12. 2020 <b>Suunn.</b> M. HINTTALA, S. SURVO, S. HENTUNEN <b>Piirt.</b> M. HINTTALA, S. SURVO, S. HENTUNEN <b>Hyv.</b> M. SULINEN	
<b>Mäntsälän kunta</b> Tekniset palvelut Heikinkuja 4 04600 Mäntsälä p. 019 264 5274		<b>Piirustuksen nro</b> 103 Viranomaisten arkistonerkiintäjä	