


Hulevesiviemäri, sisäpohjan korkeus	
Putken mitat ja laatu	
Paalu, kaivoväli ja kaltevuus	
Jätevesiviemäri, sisäpohjan korkeus	
Putken mitat ja laatu	
Paalu, kaivoväli ja kaltevuus	
Vesijohto, laen korkeus	
Putken mitat ja laatu	
Paalu	
Putkien perustamistapa	
Kaivantokaltevuus/tuenta	
Matka	1,479
Kaltevuus / pyöristyssäde	1,655
Tasausviivan korkeus	3,068
Maanpinnan korkeus	3,828
Kaarevuus	0,025
Ajoradan sivukaltevuus	0,030

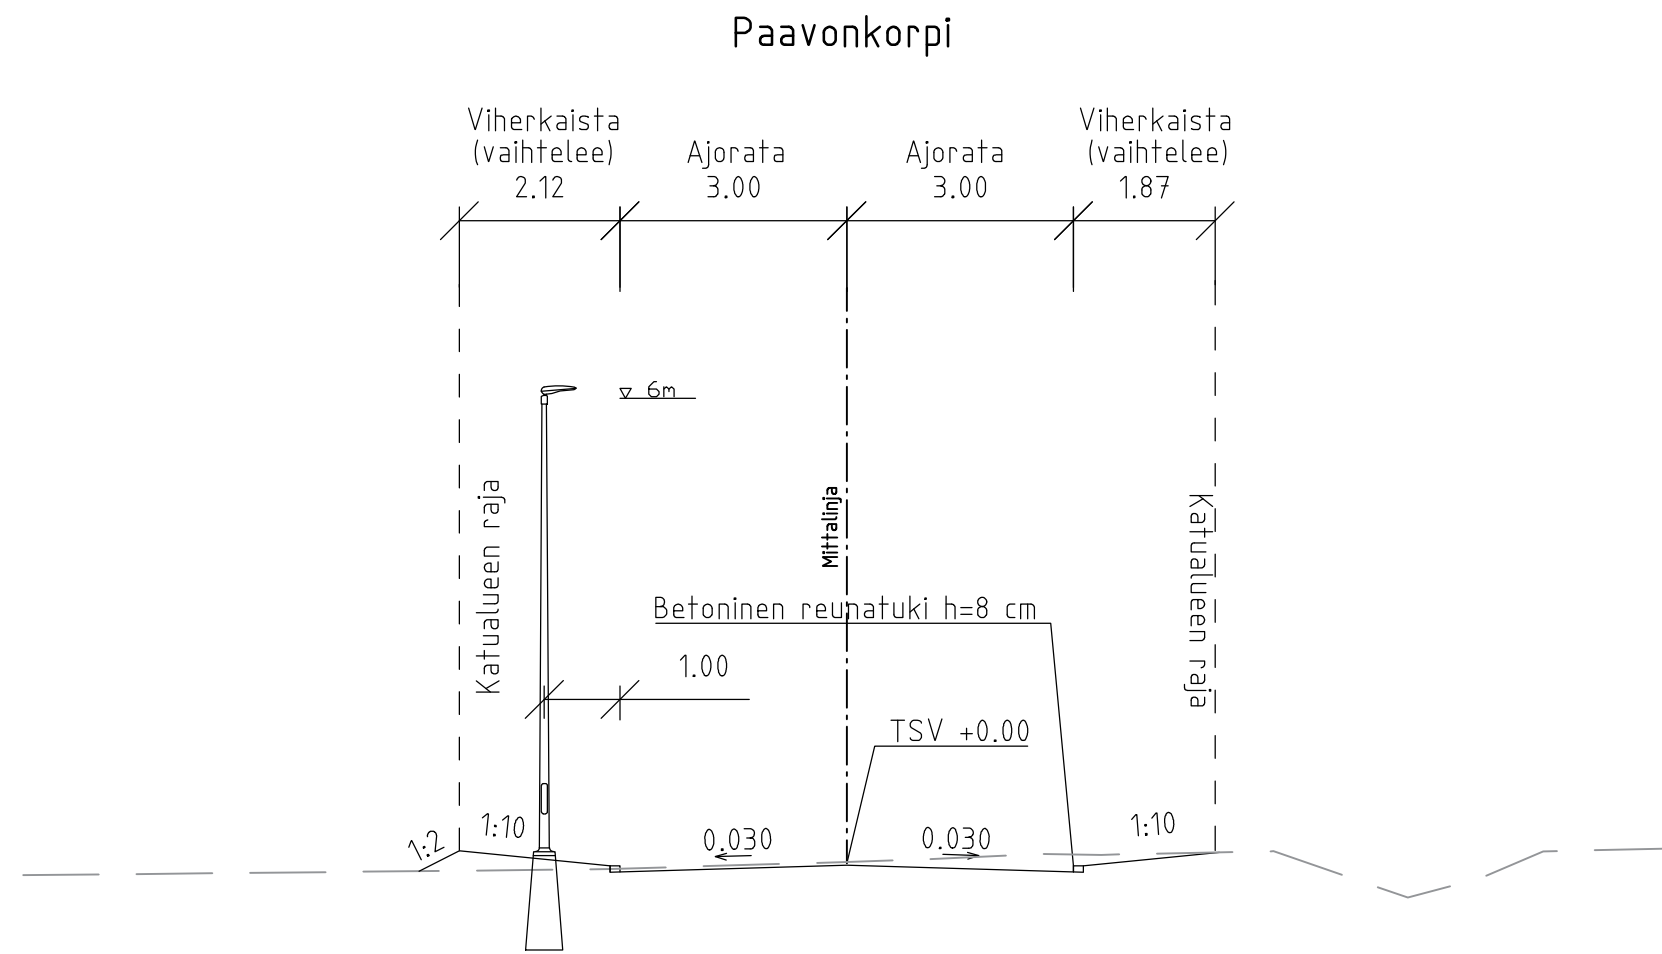

Tunnus	Muutos	Suunn.	Pvm
-	-	-	-
wsp WSP FINLAND OY KELLOPORTINKATU 1 D 33100 TAMPERE 0207 884 11		SUUNNITTELIJA M. Hinttala, S. Survo, S. Hentunen TARK. R. Kolu, S. Franssila HYV. E-R. Rautarinta	
Rakennuskohteen nimi ja osoite PAAVONKORPI TARUMA		Piirustuksen sisältö PITUUSLEIKKAUS TYYPPIPOIKKILEIKKAUS	
Mittakaavat 1: 1000/1: 100 1: 100		Piirustuksen nro 104	
Mäntsälän kunta Tekniset palvelut Heikinkuja 4 04600 Mäntsälä p. 019 264 5274		Pvm 14. 12. 2020 Suunn. M. HINTTALA, S. SURVO, S. HENTUNEN Piirt. M. HINTTALA, S. SURVO, S. HENTUNEN Hyv. M. SULINEN	
Viranomaisten arkistonerkitäjä		Viirustuksen nro 104	