


TILAAJA: Louhintahiekka Oy		KOHDE: Nummisten maankaatopaikka	
SUUNN. PÄIVÄYS HYV. MUUTOS	9.12.2025	Ahjoikatu 4A p. 15800 LAHTI info@gradientti.fi www.gradientti.fi INSINÖÖRITOIMISTO GRADIENTTI vuodesta 1988	
PIIRUSTUS: Leikkaus A-A		PIIRUSTUS NRO: 116725.02	
MITTAKAAVA: 1:1000			

PITUUSLEIKKAUS: Leikkaus B-B
MITTAKAAVA: 1000 / 1000

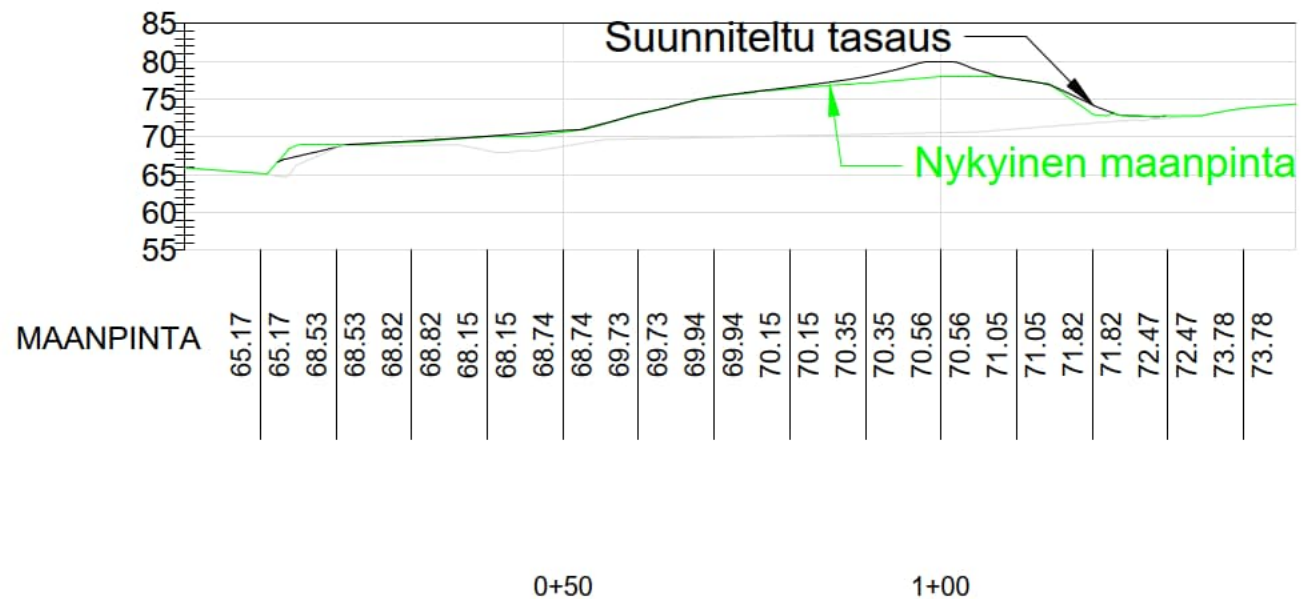


TILAAJA:		KOHDE:	
Louhintahiekka Oy		Nummisten maankaatopaikka	
SUUNN.		PIIRUSTUS:	Leikkaus B-B
PÄIVÄYS	9.12.2025	MITTAKAAVA:	1:1000
HYV.		PIIRUSTUS NRO:	116725.03
MUUTOS			




Ahjokatu 4A p. 00000
15800 LAHTI info@gradientti.fi
www.gradientti.fi

PITUUSLEIKKAUS: Leikkaus C-C
MITTAKAAVA: 1000 / 1000

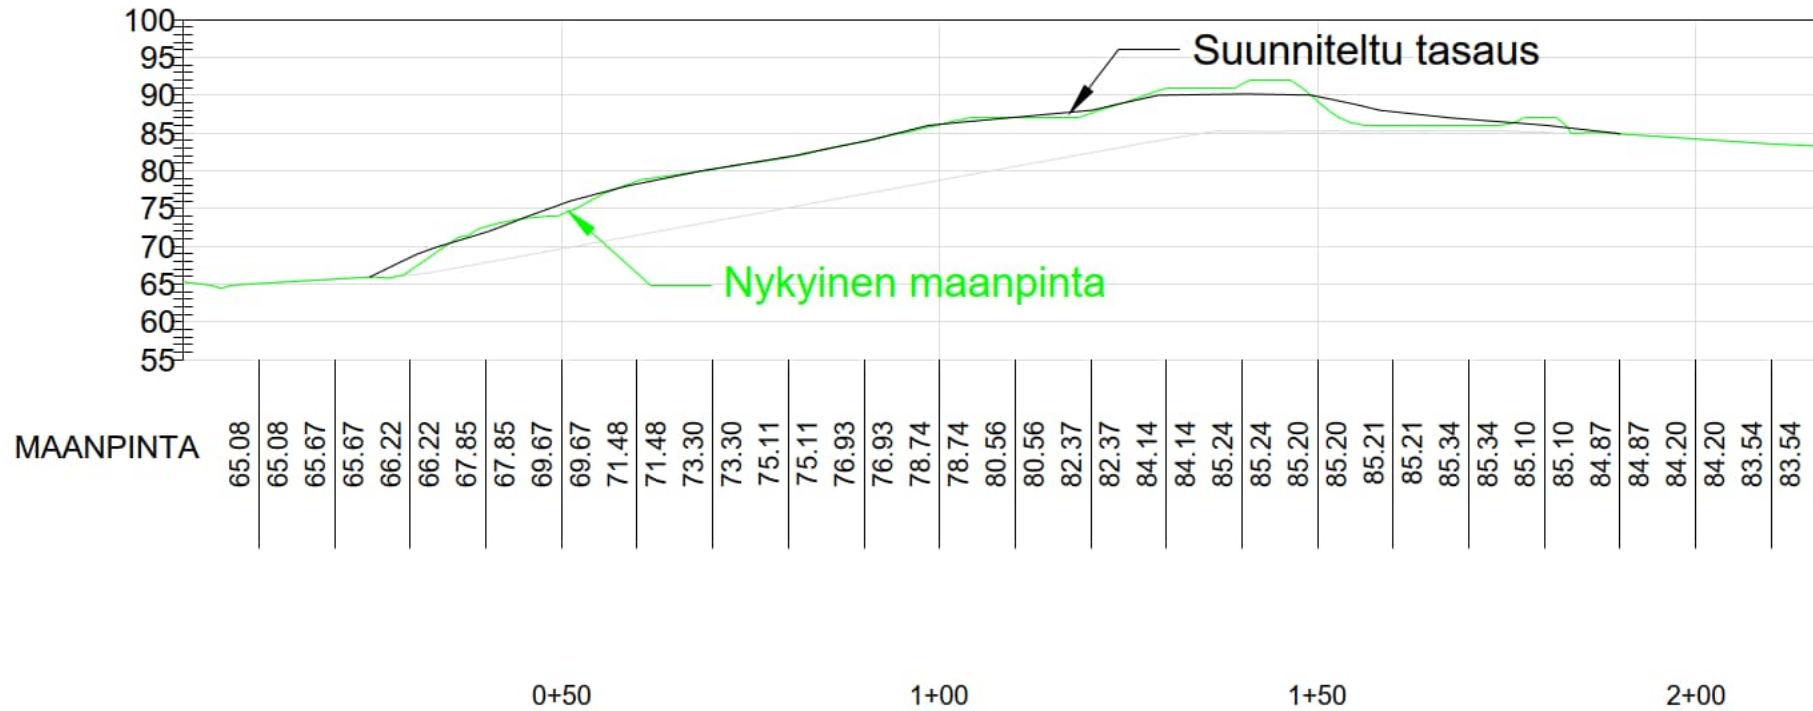

TILAAJA:		KOHDE:	
Louhintahiekka Oy		Nummisten maankaatopaikka	
SUUNN.		PIIRUSTUS:	Leikkaus C-C
PÄIVÄYS	9.12.2025	MITTAKAAVA:	1:1000
HYV.		PIIRUSTUS NRO:	
MUUTOS		116725.04	

PITUUSLEIKKAUS: Leikkaus D-D
MITTAKAAVA: 1000 / 1000

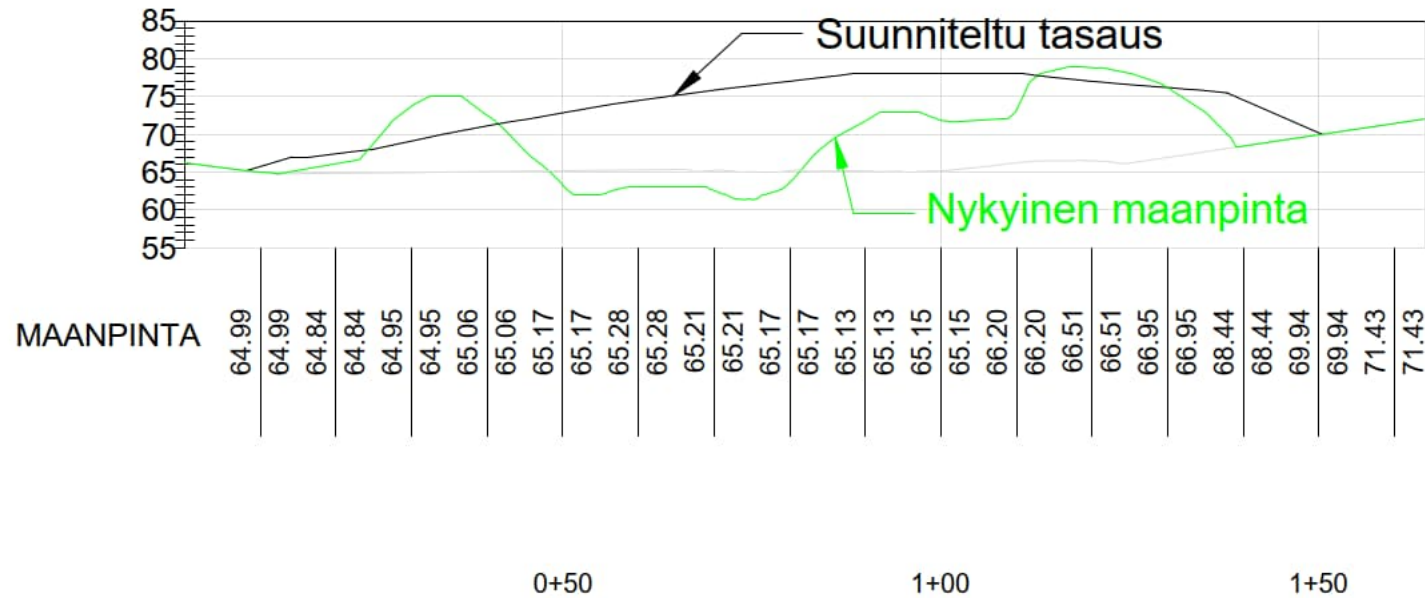

TILAAJA:			KOHDE:		
Louhintahiekka Oy			Nummisten maankaatopaikka		
SUUNN.			PIIRUSTUS:		PIIRUSTUS NRO:
PÄIVÄYS	9.12.2025		Leikkaus D-D		116725.05
HYV.			MITTAKAAVA:		
MUUTOS			1:1000		