




\\files\Projects\RTR2026\00335\1510095917_Keskuskadun saattopysäköinti\03_TULOISTUS\02_Dwg\101_asema_Keskuskatu_KS.dwg

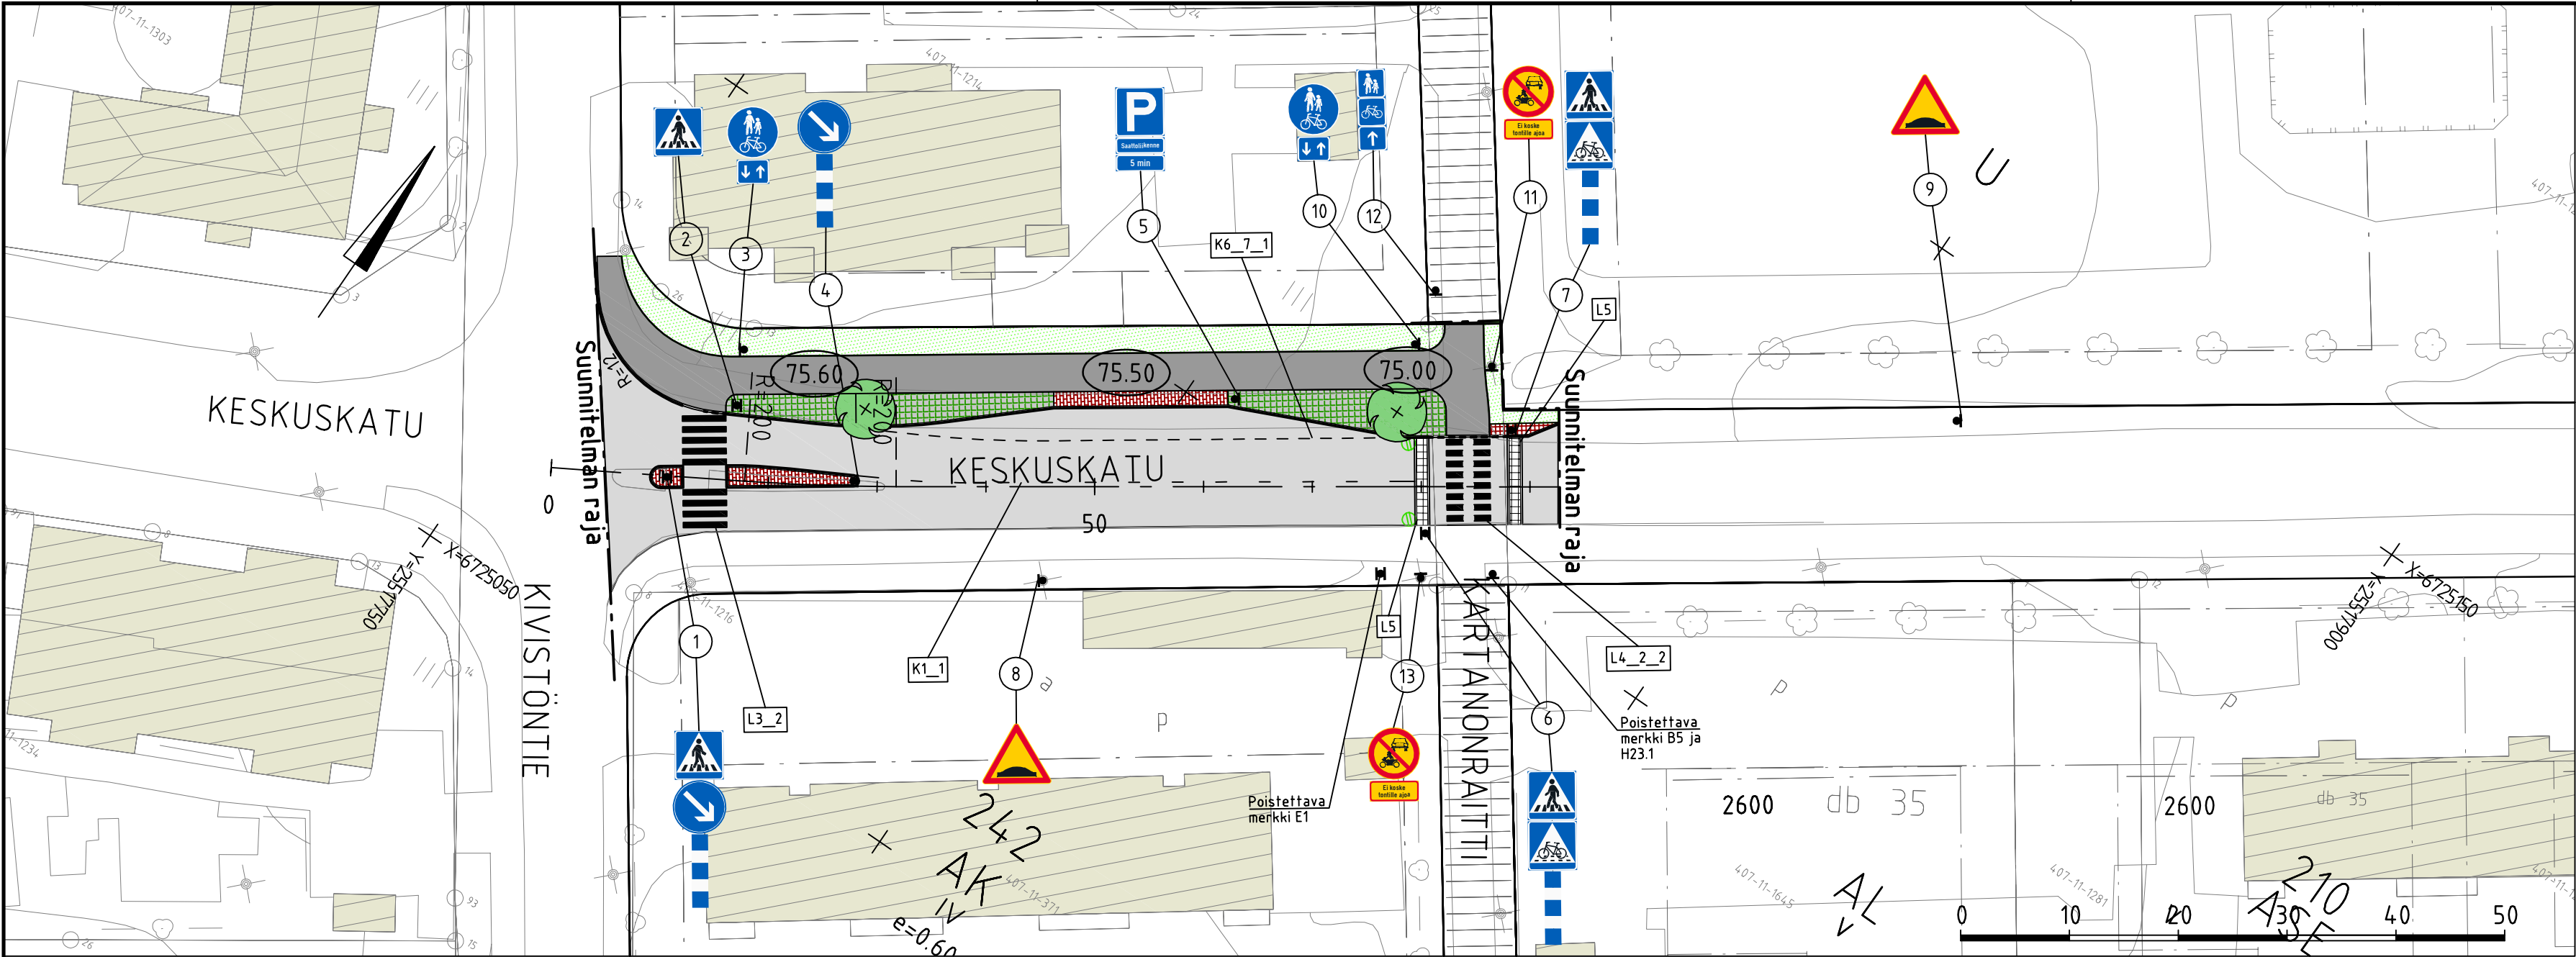

MERKINTÖJEN SELITYS

- nykyinen rakennus
- ajorata, asfaltti
- jk+pp-tie, asfaltti
- betonikivi, punamusta
- nurmikivi
- nurmi
- reunatuki, graniitti
- madallettu reunatuki
- korotetun alueen viiste
- istutettava lehtipuu
- hulevesikaivo
- liikennemerkki, suunniteltu
- jalusta, suunniteltu

TYYPPIPOIKKILEIKKAUS
1:100
KESKUSKATU PL 50

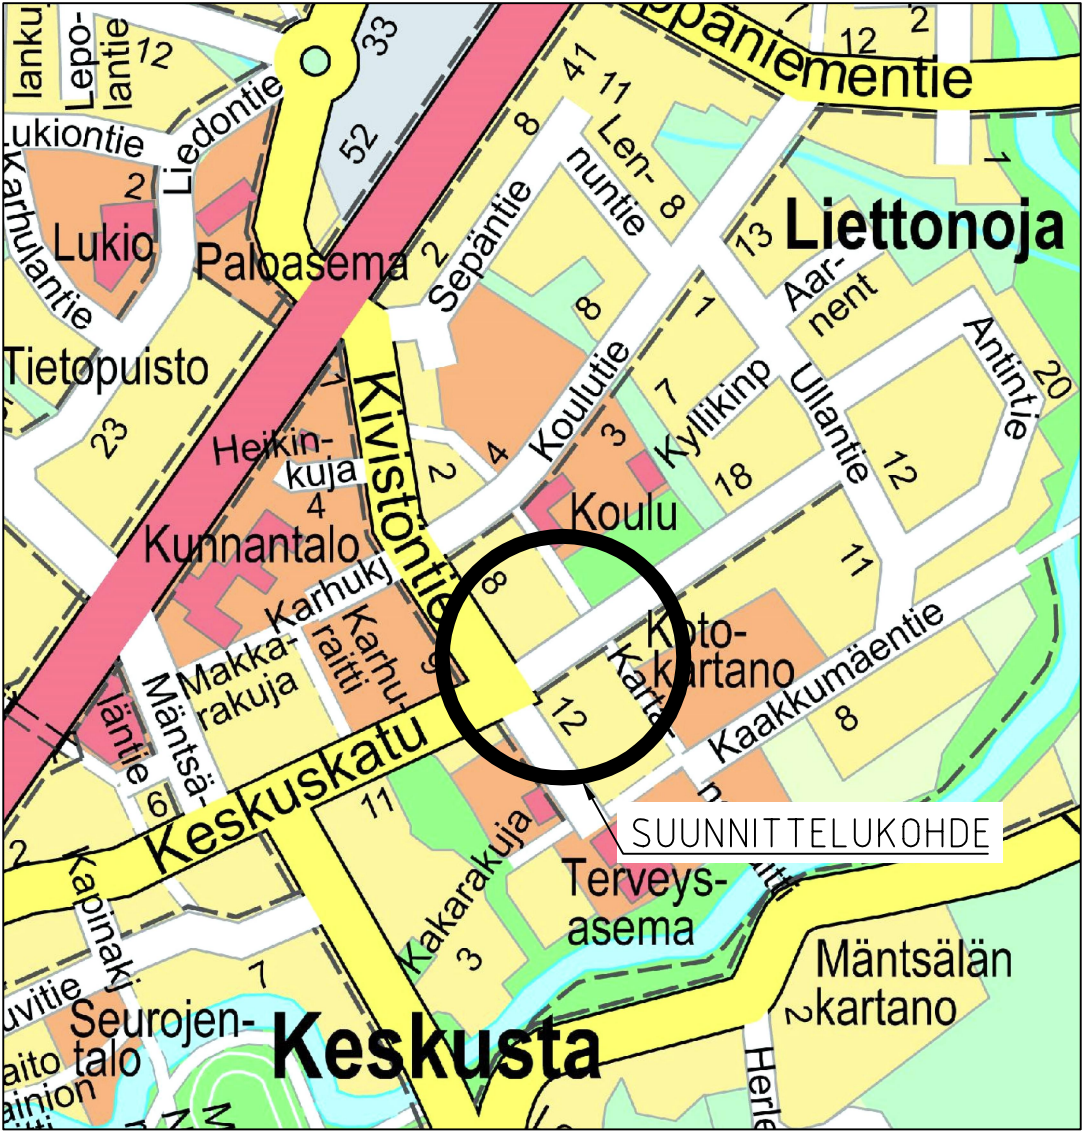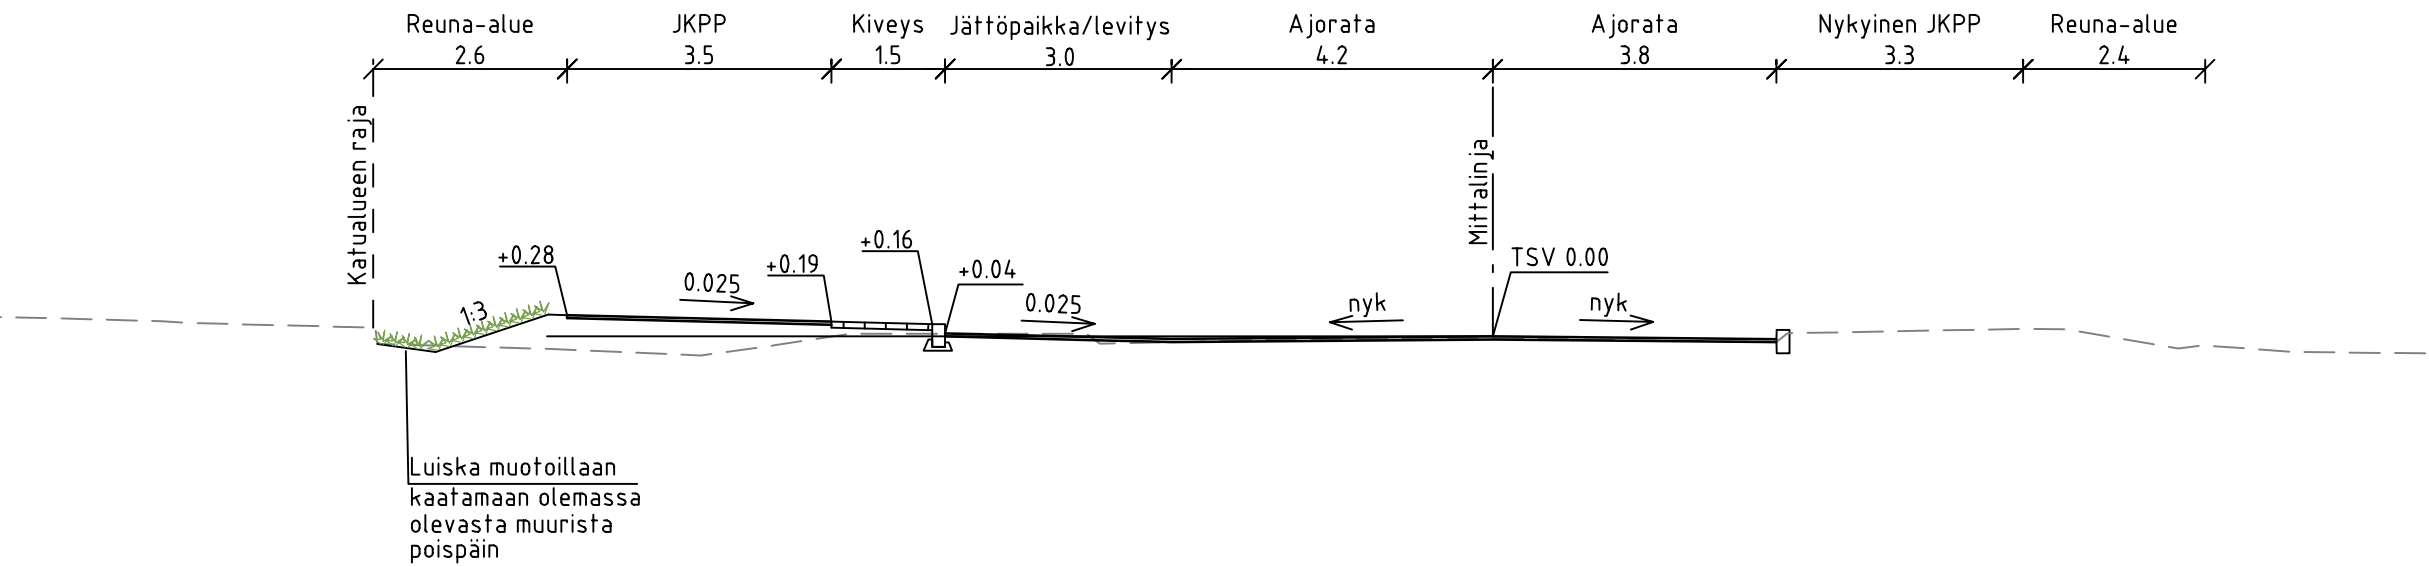

Koordinaattijärjestelmä			ETRS-GK25	
Korkeusjärjestelmä			N2000	
Tunn.	Lukum.	Muutos	Nimim.	Päiväys
Rakennuskohteen nimi ja osoite			Piiirustuksen sisältö	
Mäntsälän kunta			Asemapiiirustus	
Keskuskadun saattopysäköinti			Tyypipiikkileikkaus	
Katusuunnitelma			Mittakaava	
			1:500	
			1:100	
Ramboll Niemenkatu 73 15140 LAHTI puh. 020 755 611 www.ramboll.fi			Suunn.ala	Työnro
			TKA	1510095917
			Piiirustusno	Muutos
			101	
hyv. M. Sulonen			piir. P. Tukka	pvm 27.2.2026
			suunn. P. Verhelä	