



LUKIONTIE

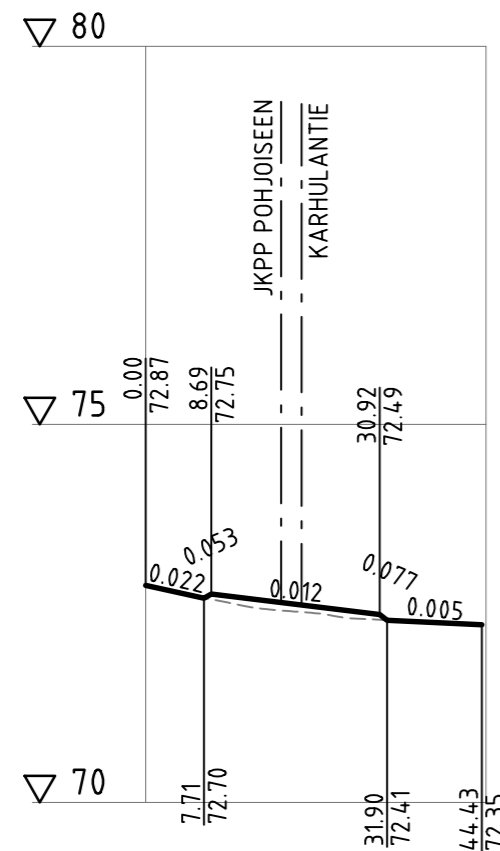

LUKIONTIE
TYYPPIPOIKKILEIKKAUS PL 10
1:100

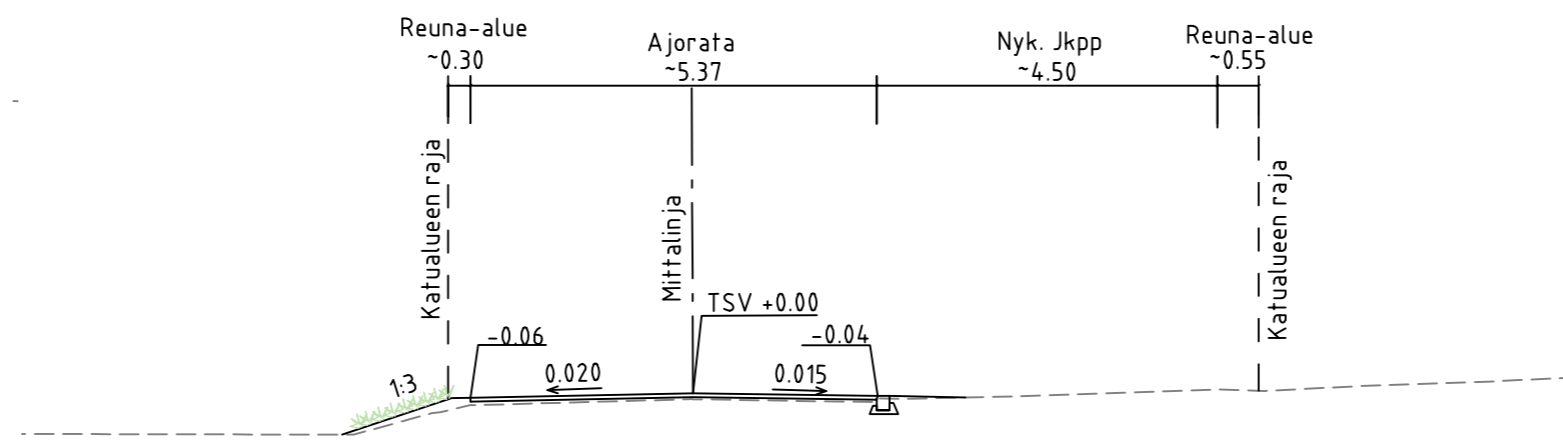


Päällysrakenne
Putkien perustamistapa
Kaivantokaltevuus/tuenta
Matka

0	7.711	0.98	22.228	0.98	12.53
	7.71	8.69	-0.012	30.92	44.43
	0.053		-0.077		
	-0.022		-0.005		

Kaltevuus / pyörityssäde

Tasausviivan korkeus

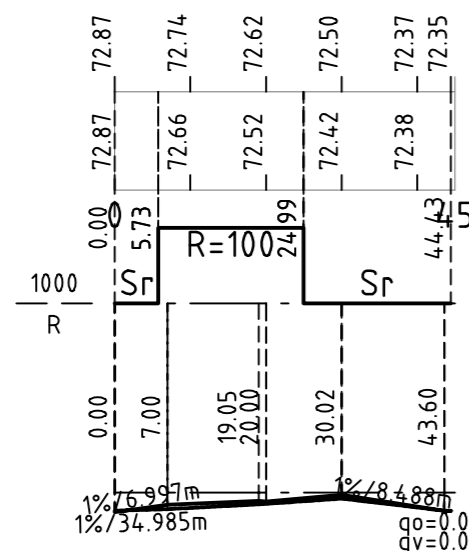

Maanpinnan korkeus

Kaarevuus

Ajoradan sivukaltevuus

Koordinaattijärjestelmä	ETRS-GK25
Korkeusjärjestelmä	N2000

Tunn.	Lukum.	Muutos	Nimim.	Päiväys

Rakennuskohteen nimi ja osoite Mäntsälän kunta Lukiontien, Karhulantien liittymä		Piiirustuksen sisältö Pituusleikkaus 1:1000/1:100 Tyyppipoikkileikkaus 1:100		Mittakaava
Katusuunnitelma		Suunn.ala TKA	Työnro 1510097581	Tiedosto
Ramboll Niemenkatu 73 15140 LAHTI puh. 020 755 611 www.ramboll.fi		Piiirustusnro 201	Muutos	
hyv. M. Sulonen	piir. TUKIA	suunn. M. I. Lilja	pvm 9.6.2026	