


NIVOS MATTILA

505-403-8-62
TONTIN PINTA-ALA: 9985 m²

HAETAAN LUPAA RAKENTAA SUUNNITTELUTARVEALUEELLE
PIIRUSTUKSISSA ESITETYN MUUTOSALUEEN OSALLE
RAKENNETTAVALLE SÄHKÖVARASTOLLE (AKUSTOT), MUUNTAMOILLE
SEKÄ TEKNISILLE TILALLE (KYTKINHUONE). RAKENNUSALUE RAJATAAN
SINKITYLLÄ PANSSARIAIDALLA.

TEKNINEN TILA / KYTKINHUONE:
KOKONAISALA: 60,0 m²
KERROSALA: 60,0 m²
TILAVUUS: 310 m³

SUUNNITELMASSA ON KÄYTETTY N2000-KORKEUSJÄRJESTELMÄÄ.

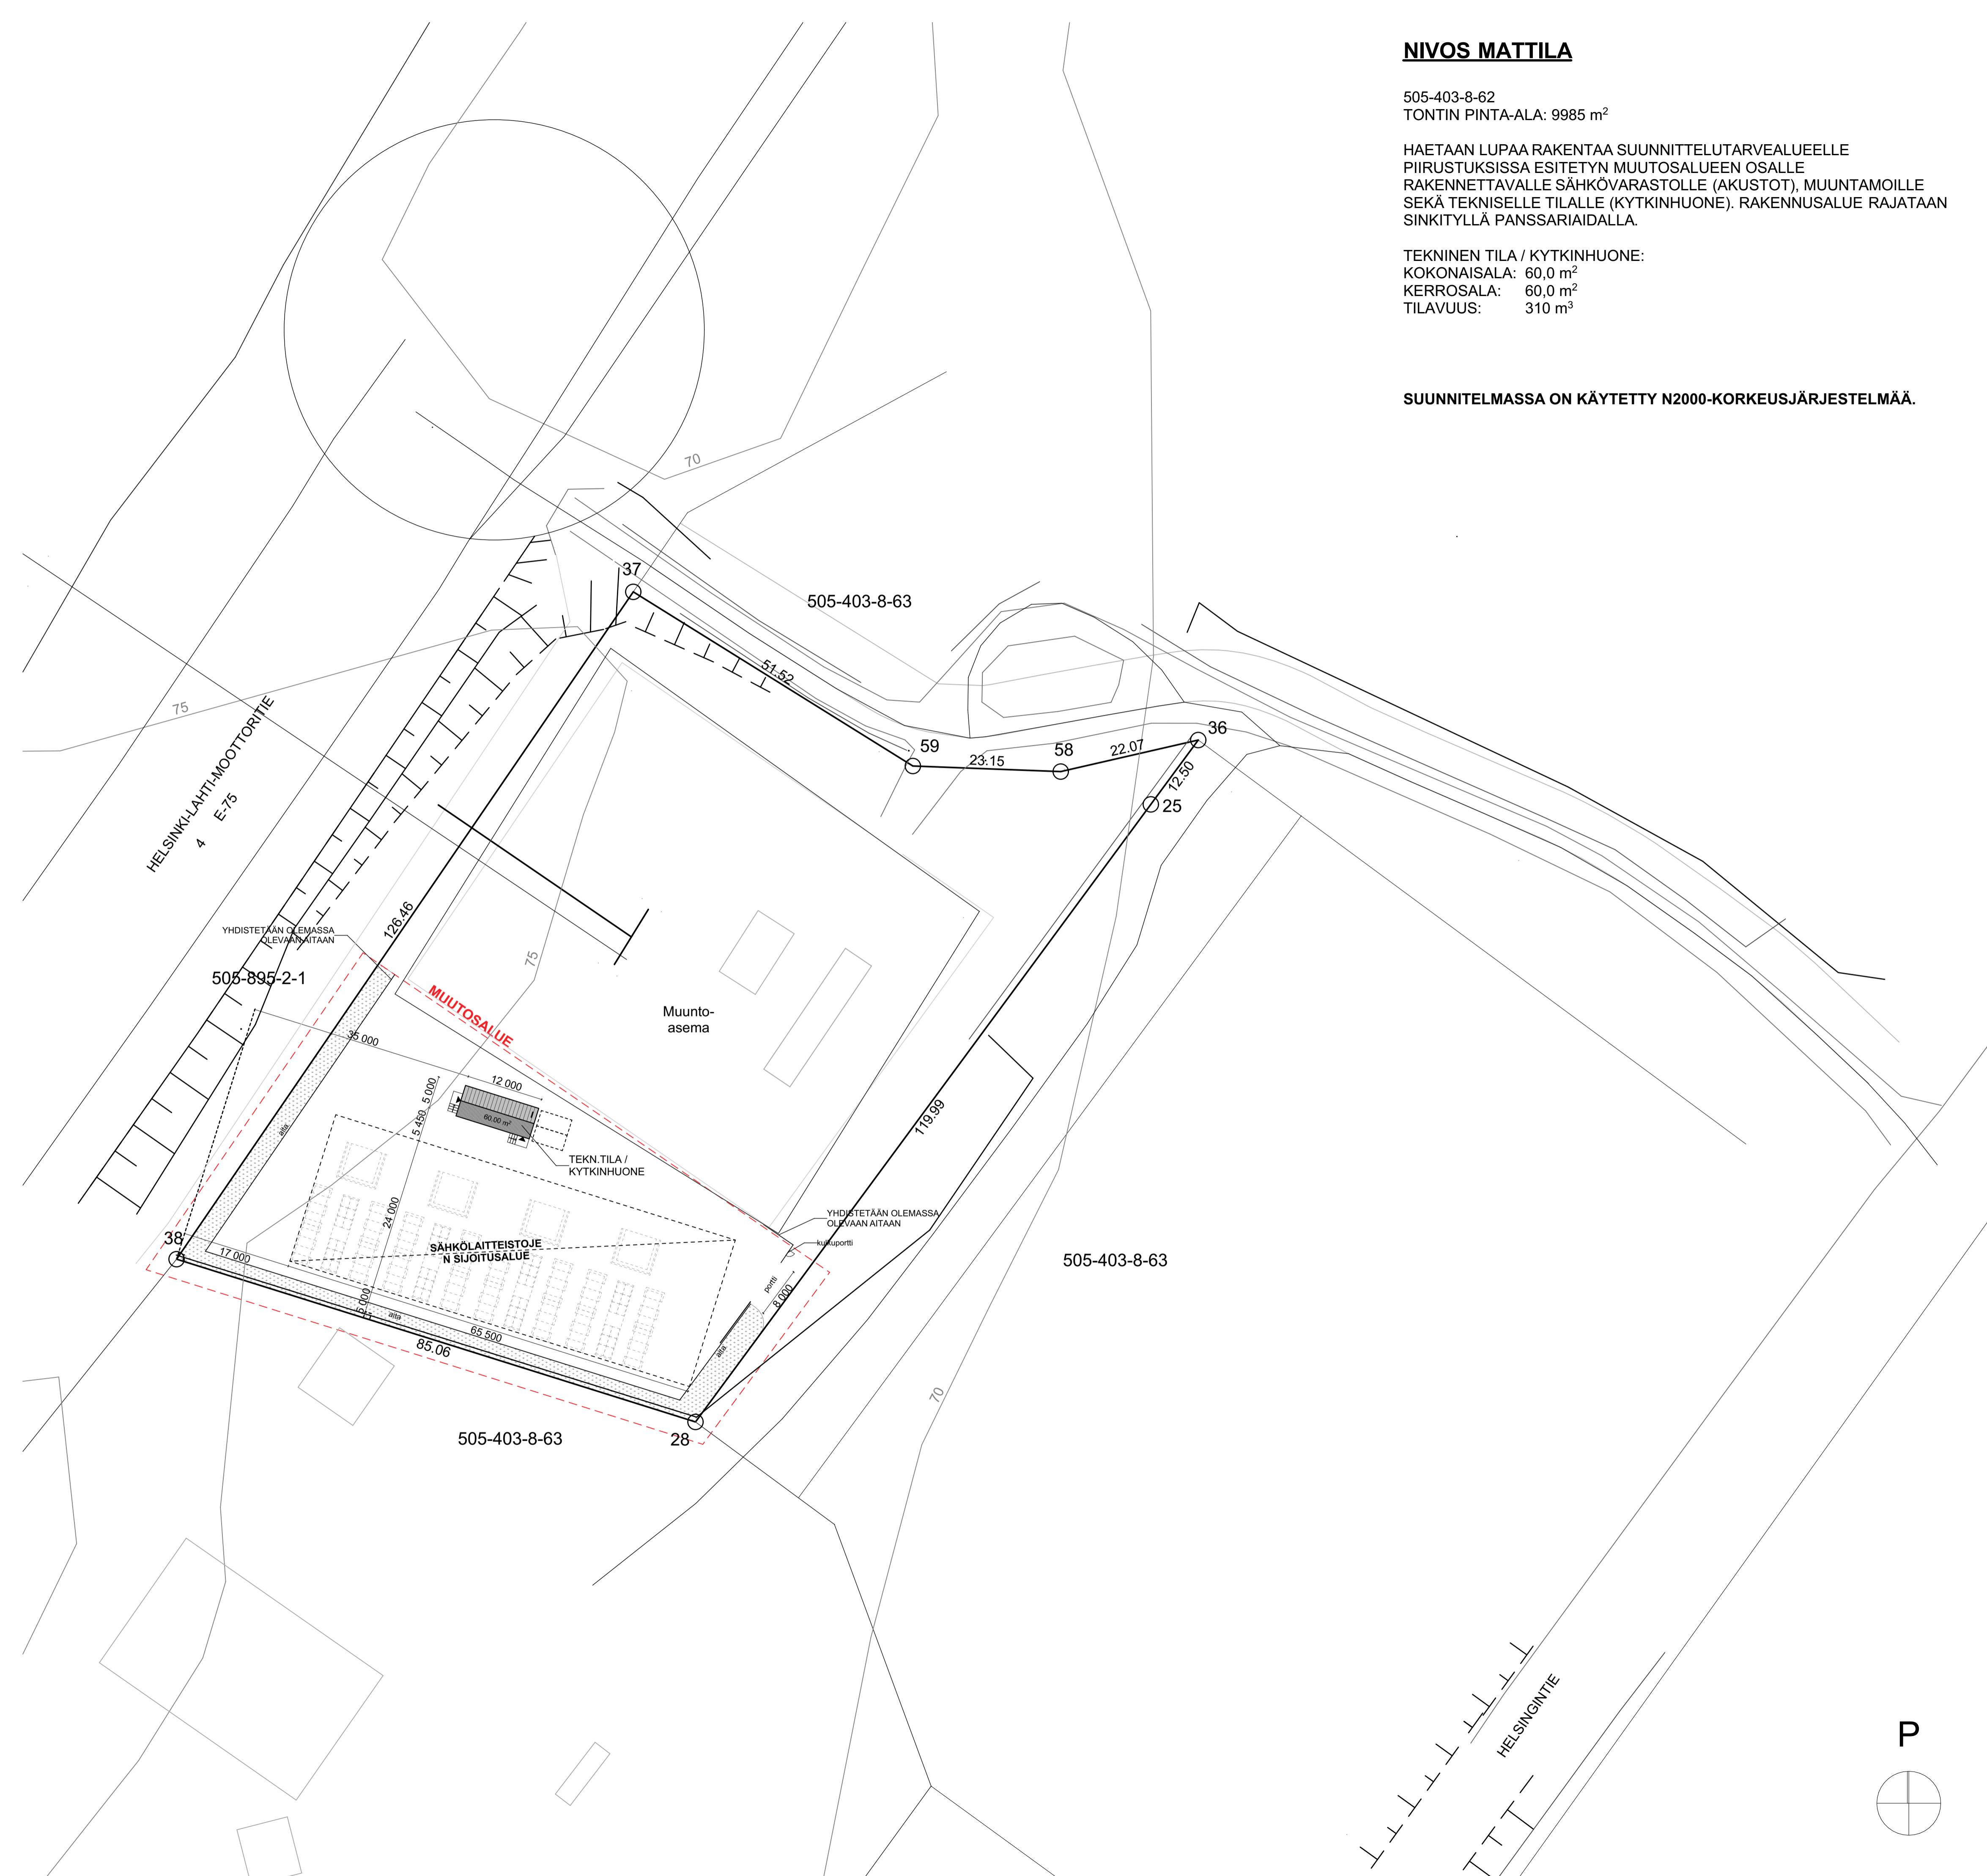

Turnus/pvm | Muutos

Kaup./osa/kylä	Korttel/tila	62	Viranomaisen merk.
403	8	62	
Rakennusluokitus	Piirustuslaji		Julkiseva nro
Uudisrakennus			
Rakennusohje	Piirustuksen esitys		Mittakaava
Nivos Mattila	Asemapiirustus		1:500
Helsingintie 357	suunnittelutarveratkaisuun		
04600 Mäntsälä			

Milli Arkkitehdit Oy
Frans Emilin katu 13, 33870 TAMPERE

www.milliarkkitehdit.fi

suunnittelija: Laura Korhonen puh: +358 50 345 5124 laura.korhonen@milliarkkitehdit.fi

Päiväys 22.6.2023 Työ/piirustuksen nro 116 / 100