
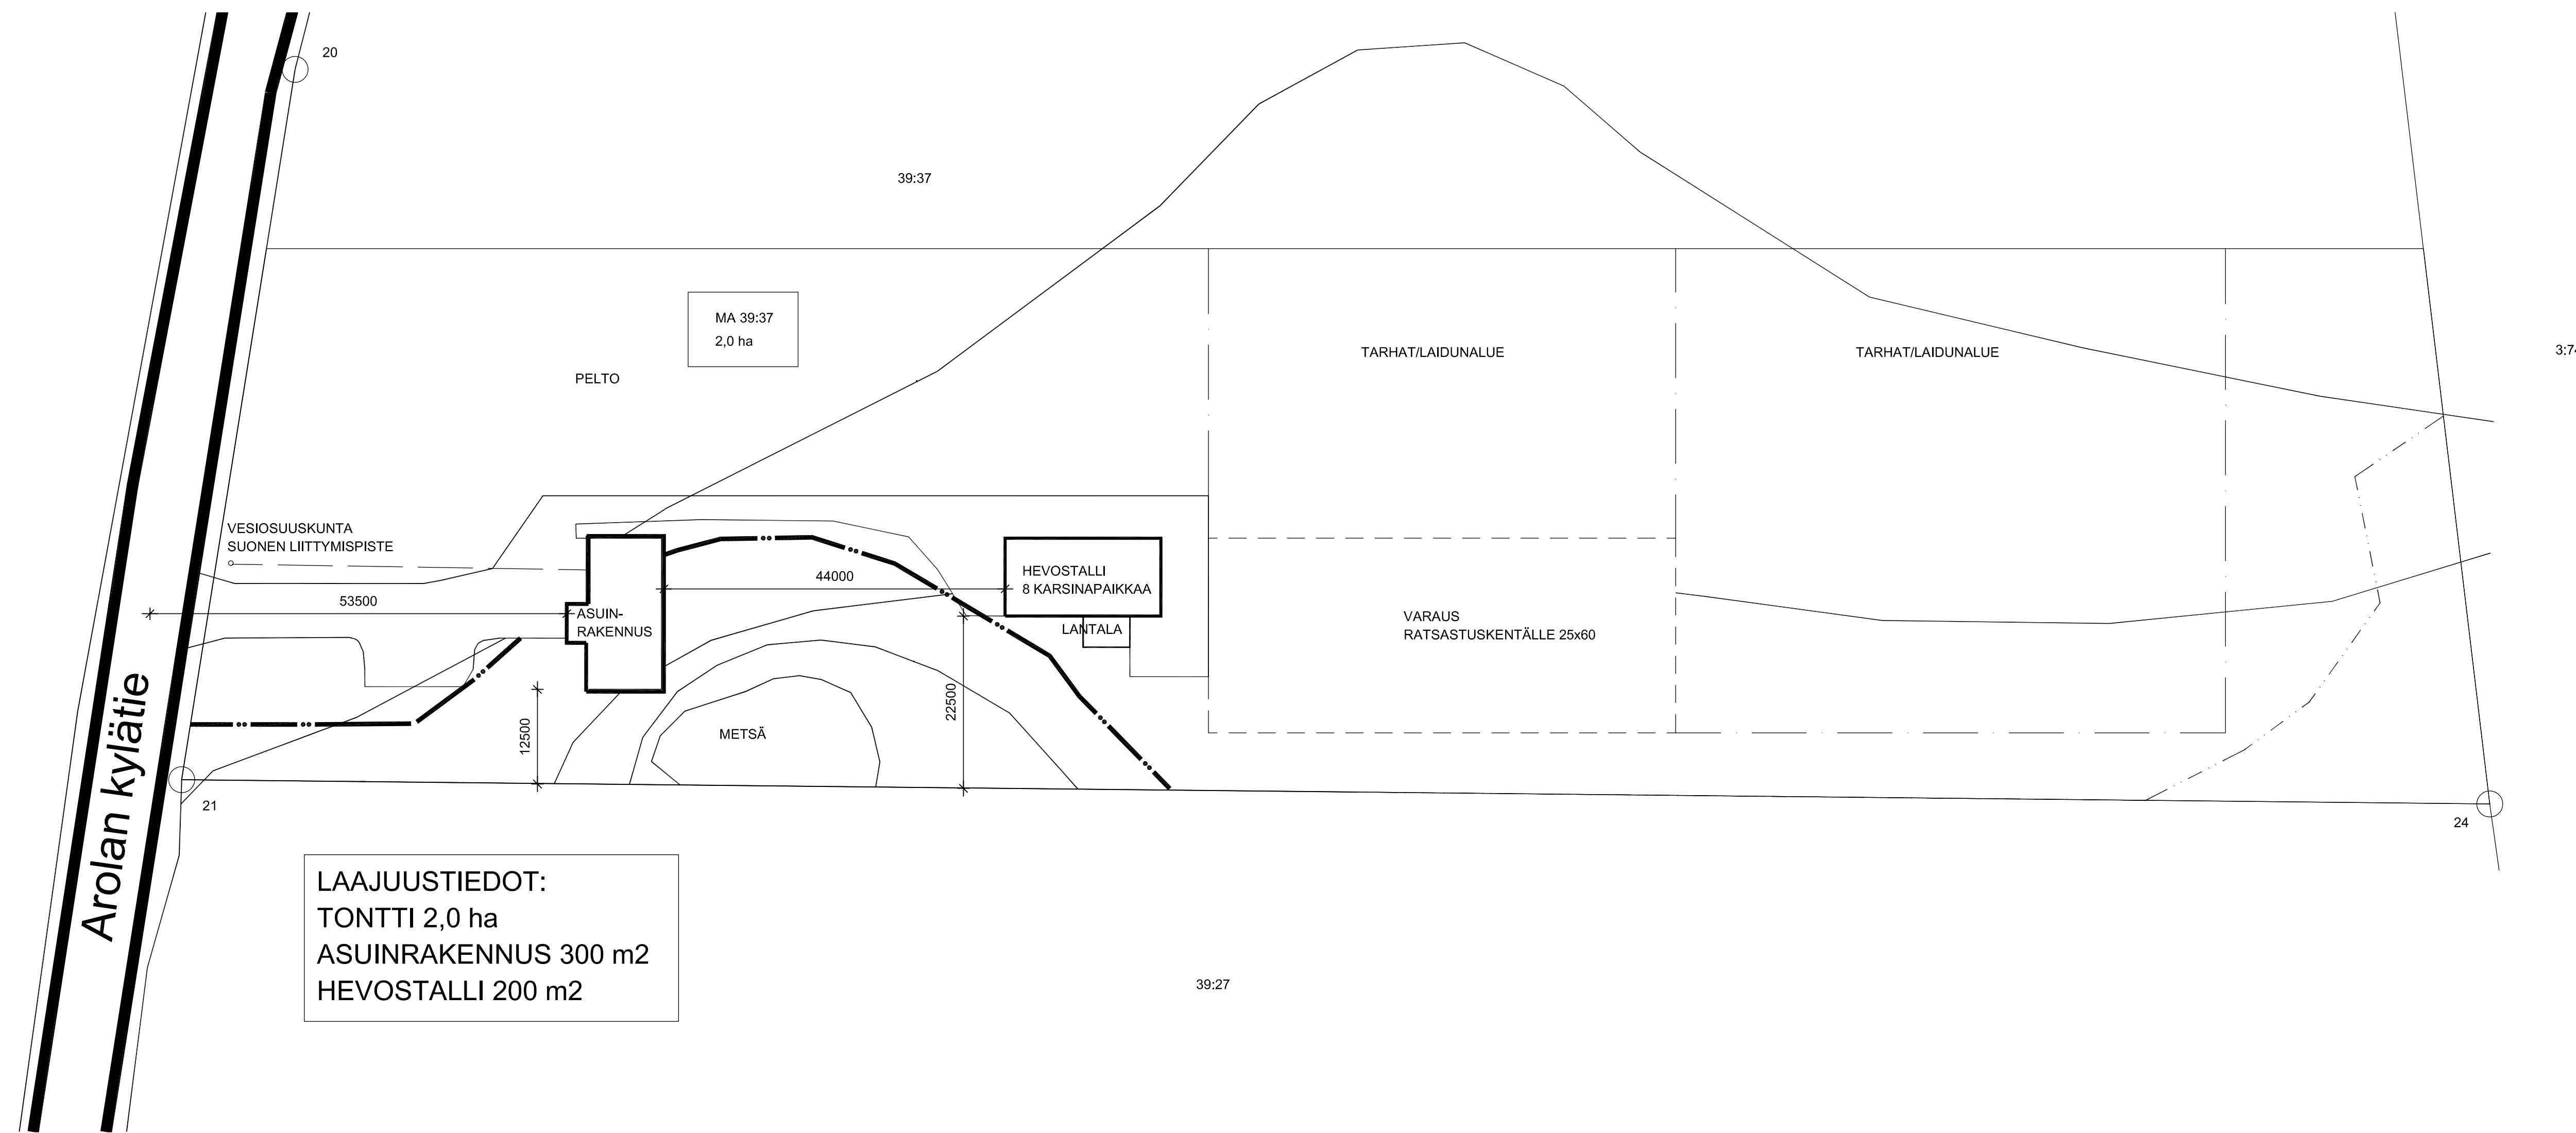


P

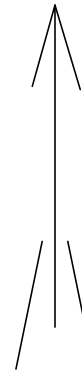

**LAAJUUSTIEDOT:**  
 TONTTI 2,0 ha  
 ASUINRAKENNUS 300 m<sup>2</sup>  
 HEVOSTALLI 200 m<sup>2</sup>

Kunta/Kylä OHKOLA	Korttelitila	Tontti/Rovi 505-410-39-37	Vieromaisen arvioajalimerkinä varten
Rakennuslupamenopide Uudisrakennus			Piirustus/lu Pääpiirustus 01
Rakennuskohteen nimi ja osoite RIIKKA SARMALA ASUINRAKENNUS+HEVOSTALLI AROLAN KYLÄTIE 585 04530 OHKOLA			Piirustuksen sisältö ASEMAPIIRUSTUS Mittakaavat 1:500
Suunnittelijan nimi, päivitys ja allekirjoitus <i>P.S.</i> Petri Salmi RI Kilpijärventie 147, 04740 SÄLINKÄÄ gsm 040-5896403			Suunnittelun, työn numero ja piirustuksen numero Muutos <b>ARK</b>