

1:10 000

MERKINTÖJEN SELITYKSET

- Jalkakäytävä, asfaltti, harmaa
- Betonikivi, 138x278x80mm, punamusta, tiiliadonta, Rudus kartanokivi tai vastaava
- Kivituhka, KaM 0-6, harmaa
- Pensasistutus
- Nurmi, R4
- Betonireunalista 80x250
- Istutettava lehtipuu
- Roska-astia, Lehtovuori City 140L, vihreä, RAL 6005, tai vastaava
- Selkänojallinen penkki, Lappset Scandinavia RF2271M, metalliosat musta RAL8028, puuosat tummanruskea, tai vastaava
- Nykyinen jäteveden/ huleveden ritiläkaivo ja tarkastuskaivo

Suunnitellun alueen liitospinnat tarkemmitataan kauttaaltaan (tontit ja kadut) ennen rakentamisen aloittamista. Mikäli havaitaan eroavaisuuksia suunnitelmassa esitettyihin korkeusasemiin, tulee olla yhteydessä rakennuttajaan.

Nykyiset kansiot säädetään uuden tasauksen mukaan.

LIKENNEMERKKILUETTELO




MERKKI	NRO	NIMI JA KOKO	MÄÄRÄ
	C2	Moottorikäyttöisellä ajoneuvolla ajo kielletty koko 640	2
	D6	Yhdistetty pyörätie ja jalkakäytävä koko 640	1
	H9.1	Vaikutusalue molempiin suuntiin koko 400 x 400	1

Liikennemerkkien materiaali alumiini.
 Liikennemerkkien sijainti tarkistettava tapauskohtaisesti maastossa.
 Liikennemerkkien jalustoja asennettaessa tulee varoa nykyisiä kaapeleita ja kaivoja.

KASVILUETTELO

LEHTIPUUT		Taimikoko/rym	Kpl
Lyhenne	Nimi		
Ac ne	Acer negundo, saarnivaahtera	12-14	3

PENSAAT		Taimikoko	Istutusleveys	Kpl
Lyhenne	Nimi			
Ju ho	Juniperus horizontalis, laakakataja	30-50	0,90x0,90	7
Ro 'F'	Rosa 'F.J.Grootendorst', nellikkaruusu	30-50	0,90x0,90	13

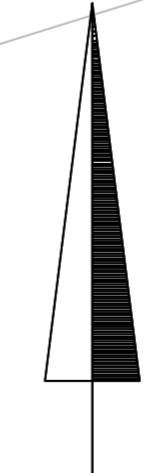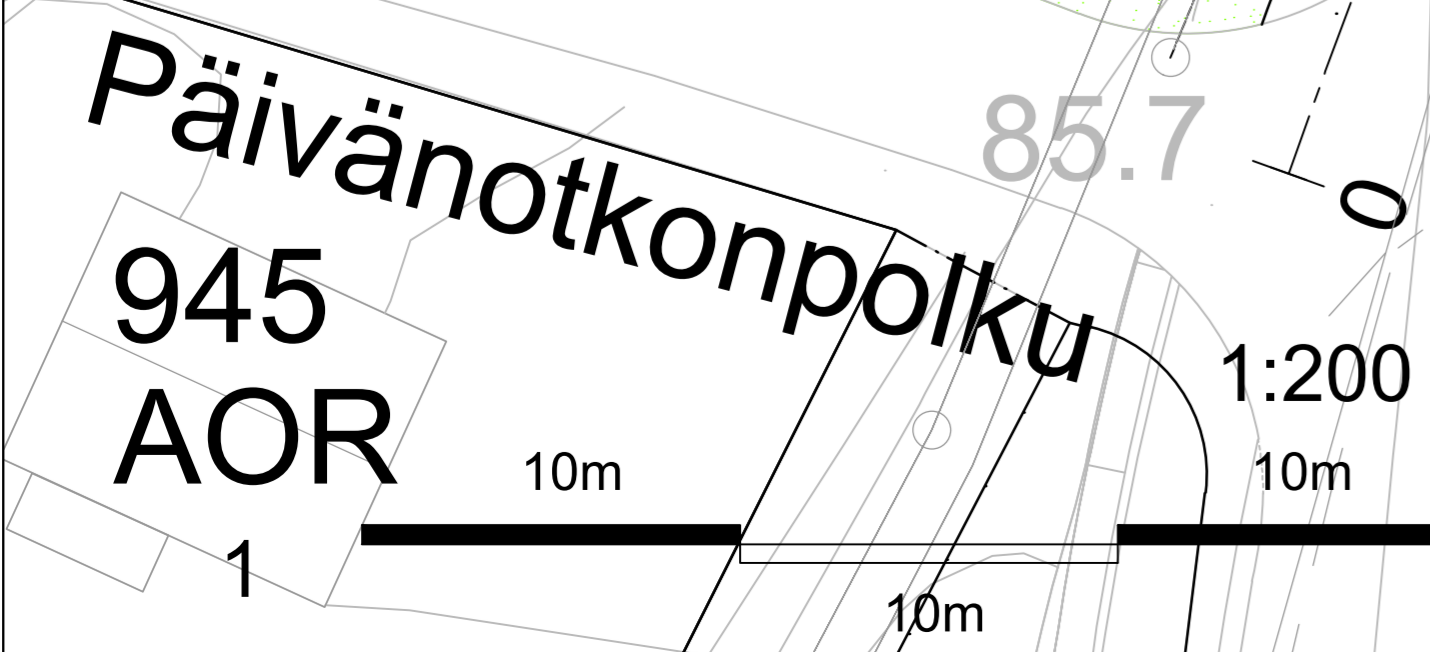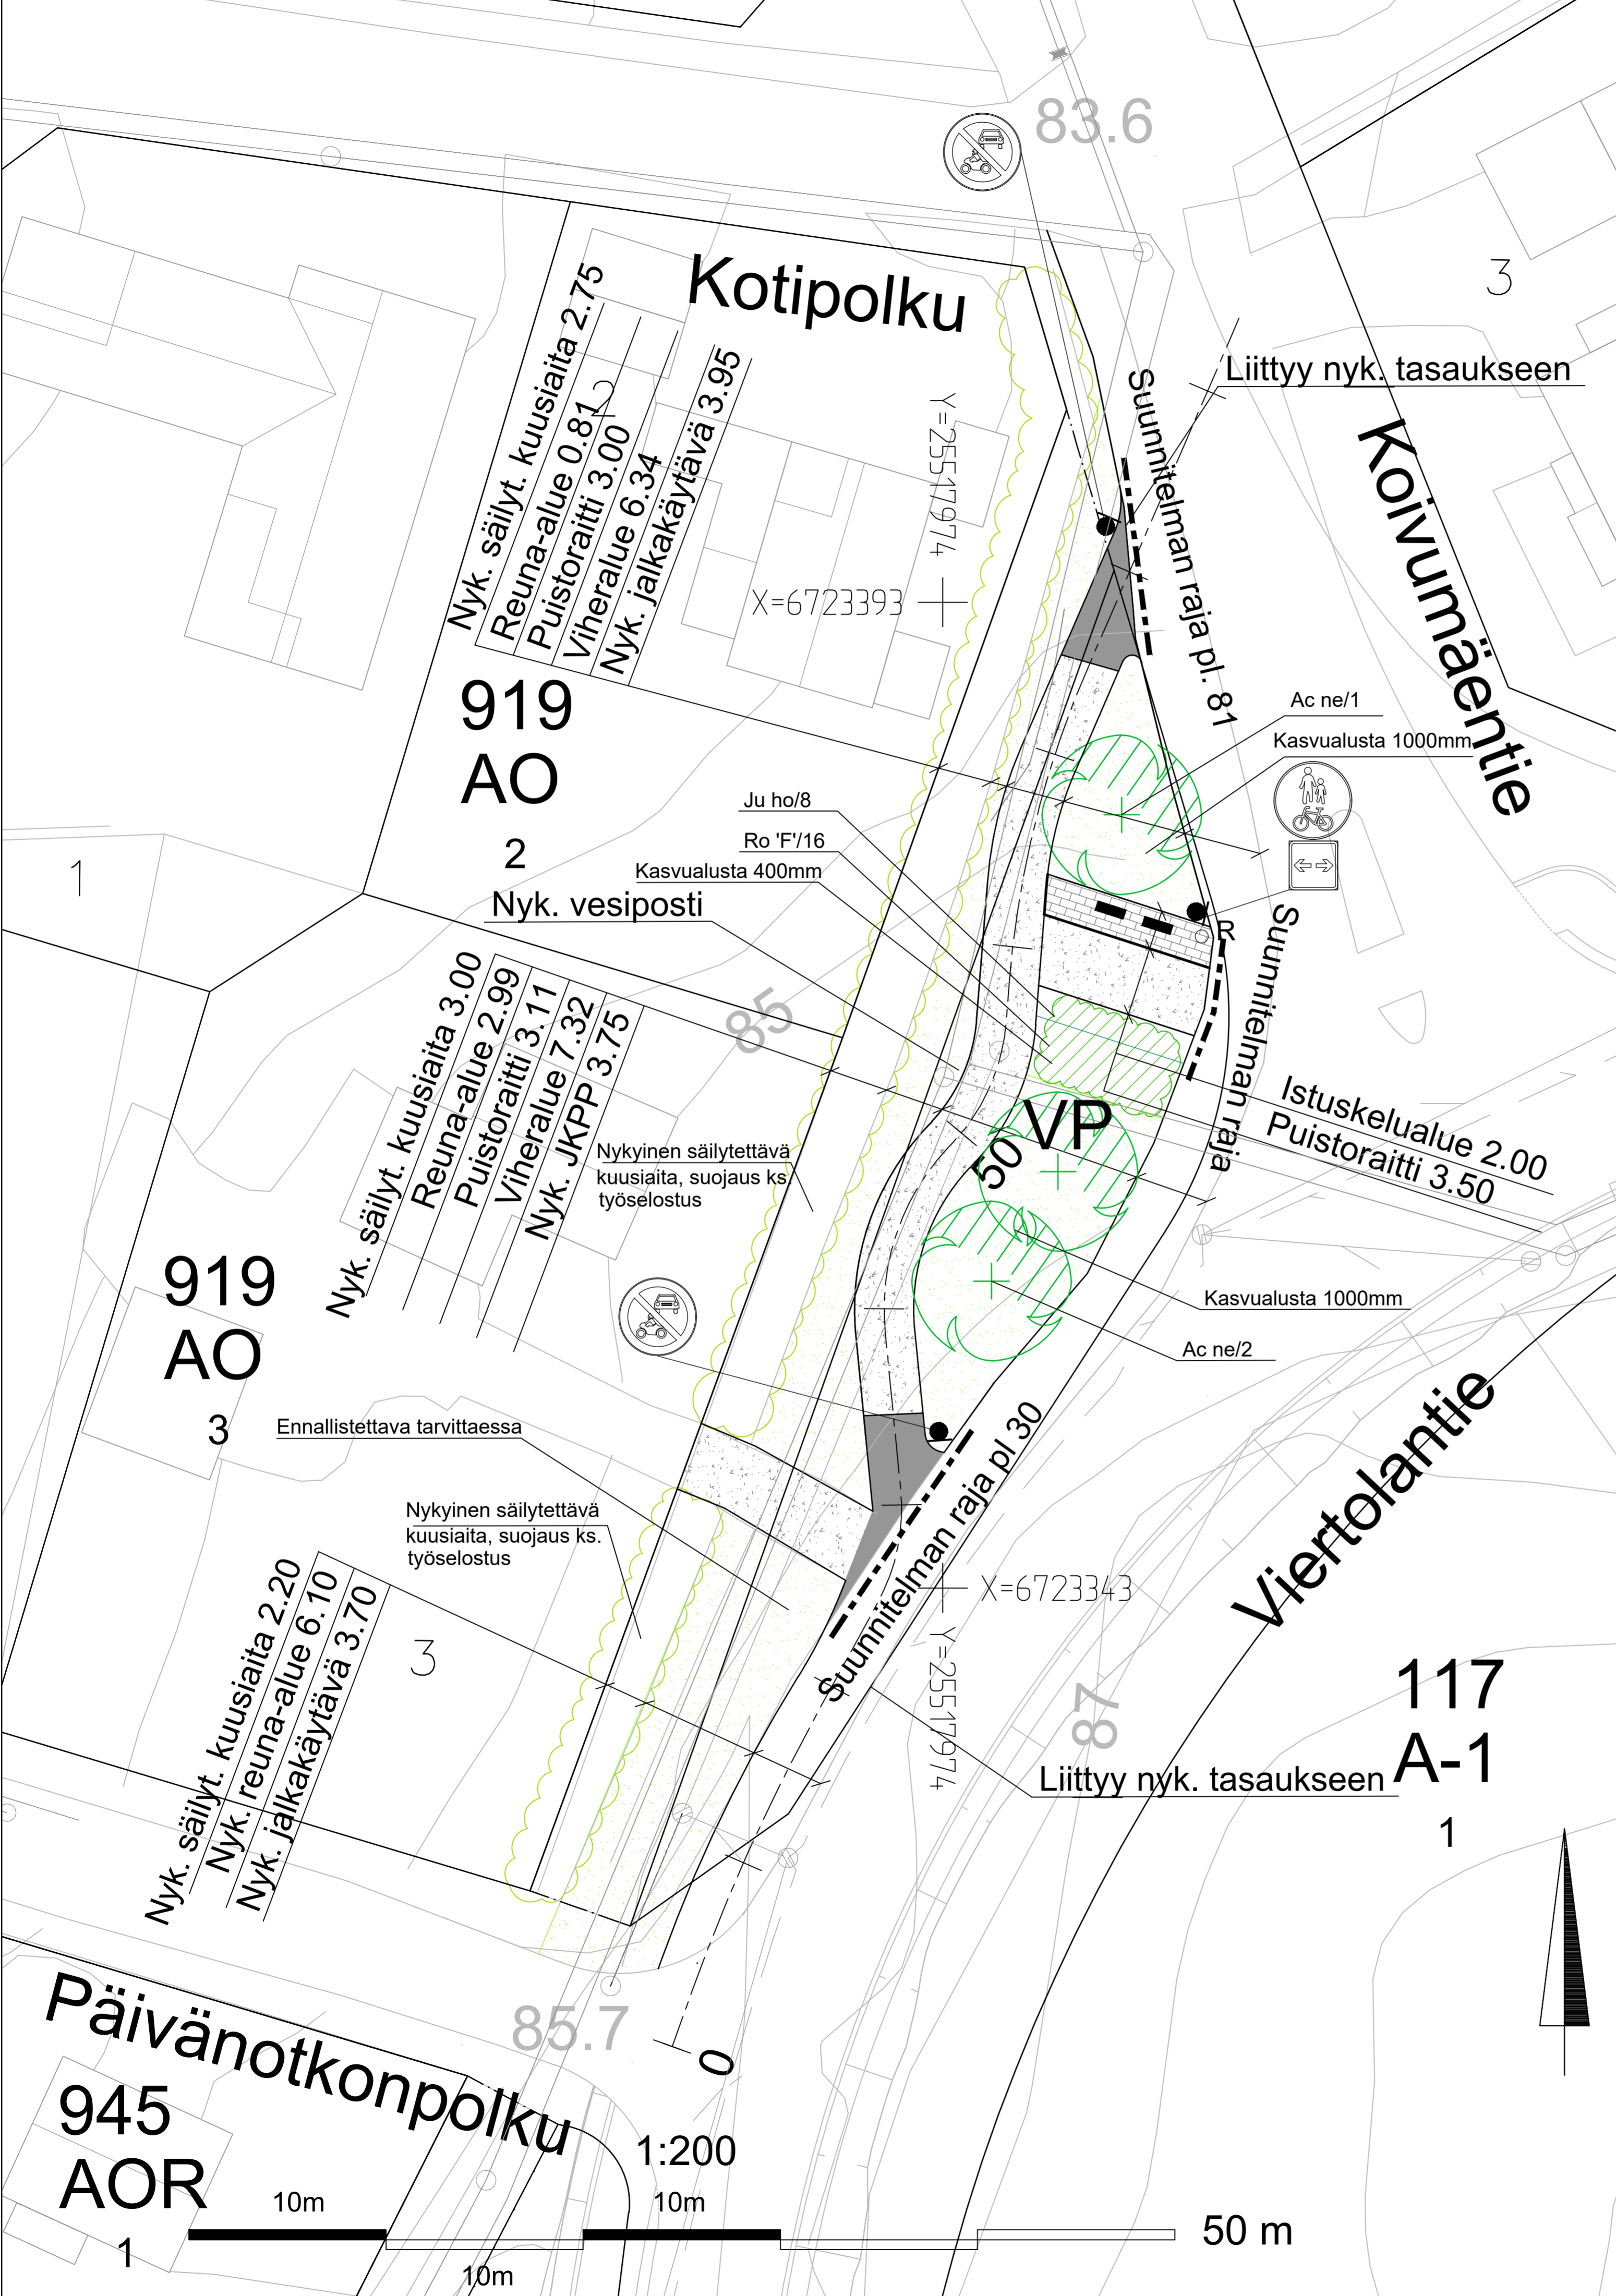

KÄSITTELY	KÄSITTELY	PÄIVÄYS	ASIA NRO	MAITOS	PÄIVÄYS	NUM	LUKUM	TUNNUS
VIERTOLANTIEN VP		Katu ympäristöpiirustus		1:200				
MÄNTSÄLÄ		KATUSUUNNITELMA						
Mäntsälän kunta		SITOWISE		N2000		21.3.2023		
Tilaajan yhteyshenkilöt Tekniset palvelut Heikkiläntie 4 04600 Mäntsälä p. 019 264 5274		Konsultin yhteyshenkilöt Linnoitustie 6 02500 Espoo 020 747 6900 www.sitowise.com		LITTYNY PAR.		XXX		
SIV.		TARK.		SIV.		TARK.		MAITOS
SIV.		TARK.		SIV.		TARK.		101
PROJEKTI		S. Laitinen		KUVATEOSTO:		xxx.dwg		
KOKO		Äki Palama						