


\\files\Projects\RFI2023\NO17XX\RFI2023\NO1784\1510079659_Ojamaentien KS_RS03_TULOUSTUS101_KS_asema_Ojamaentie.dwg

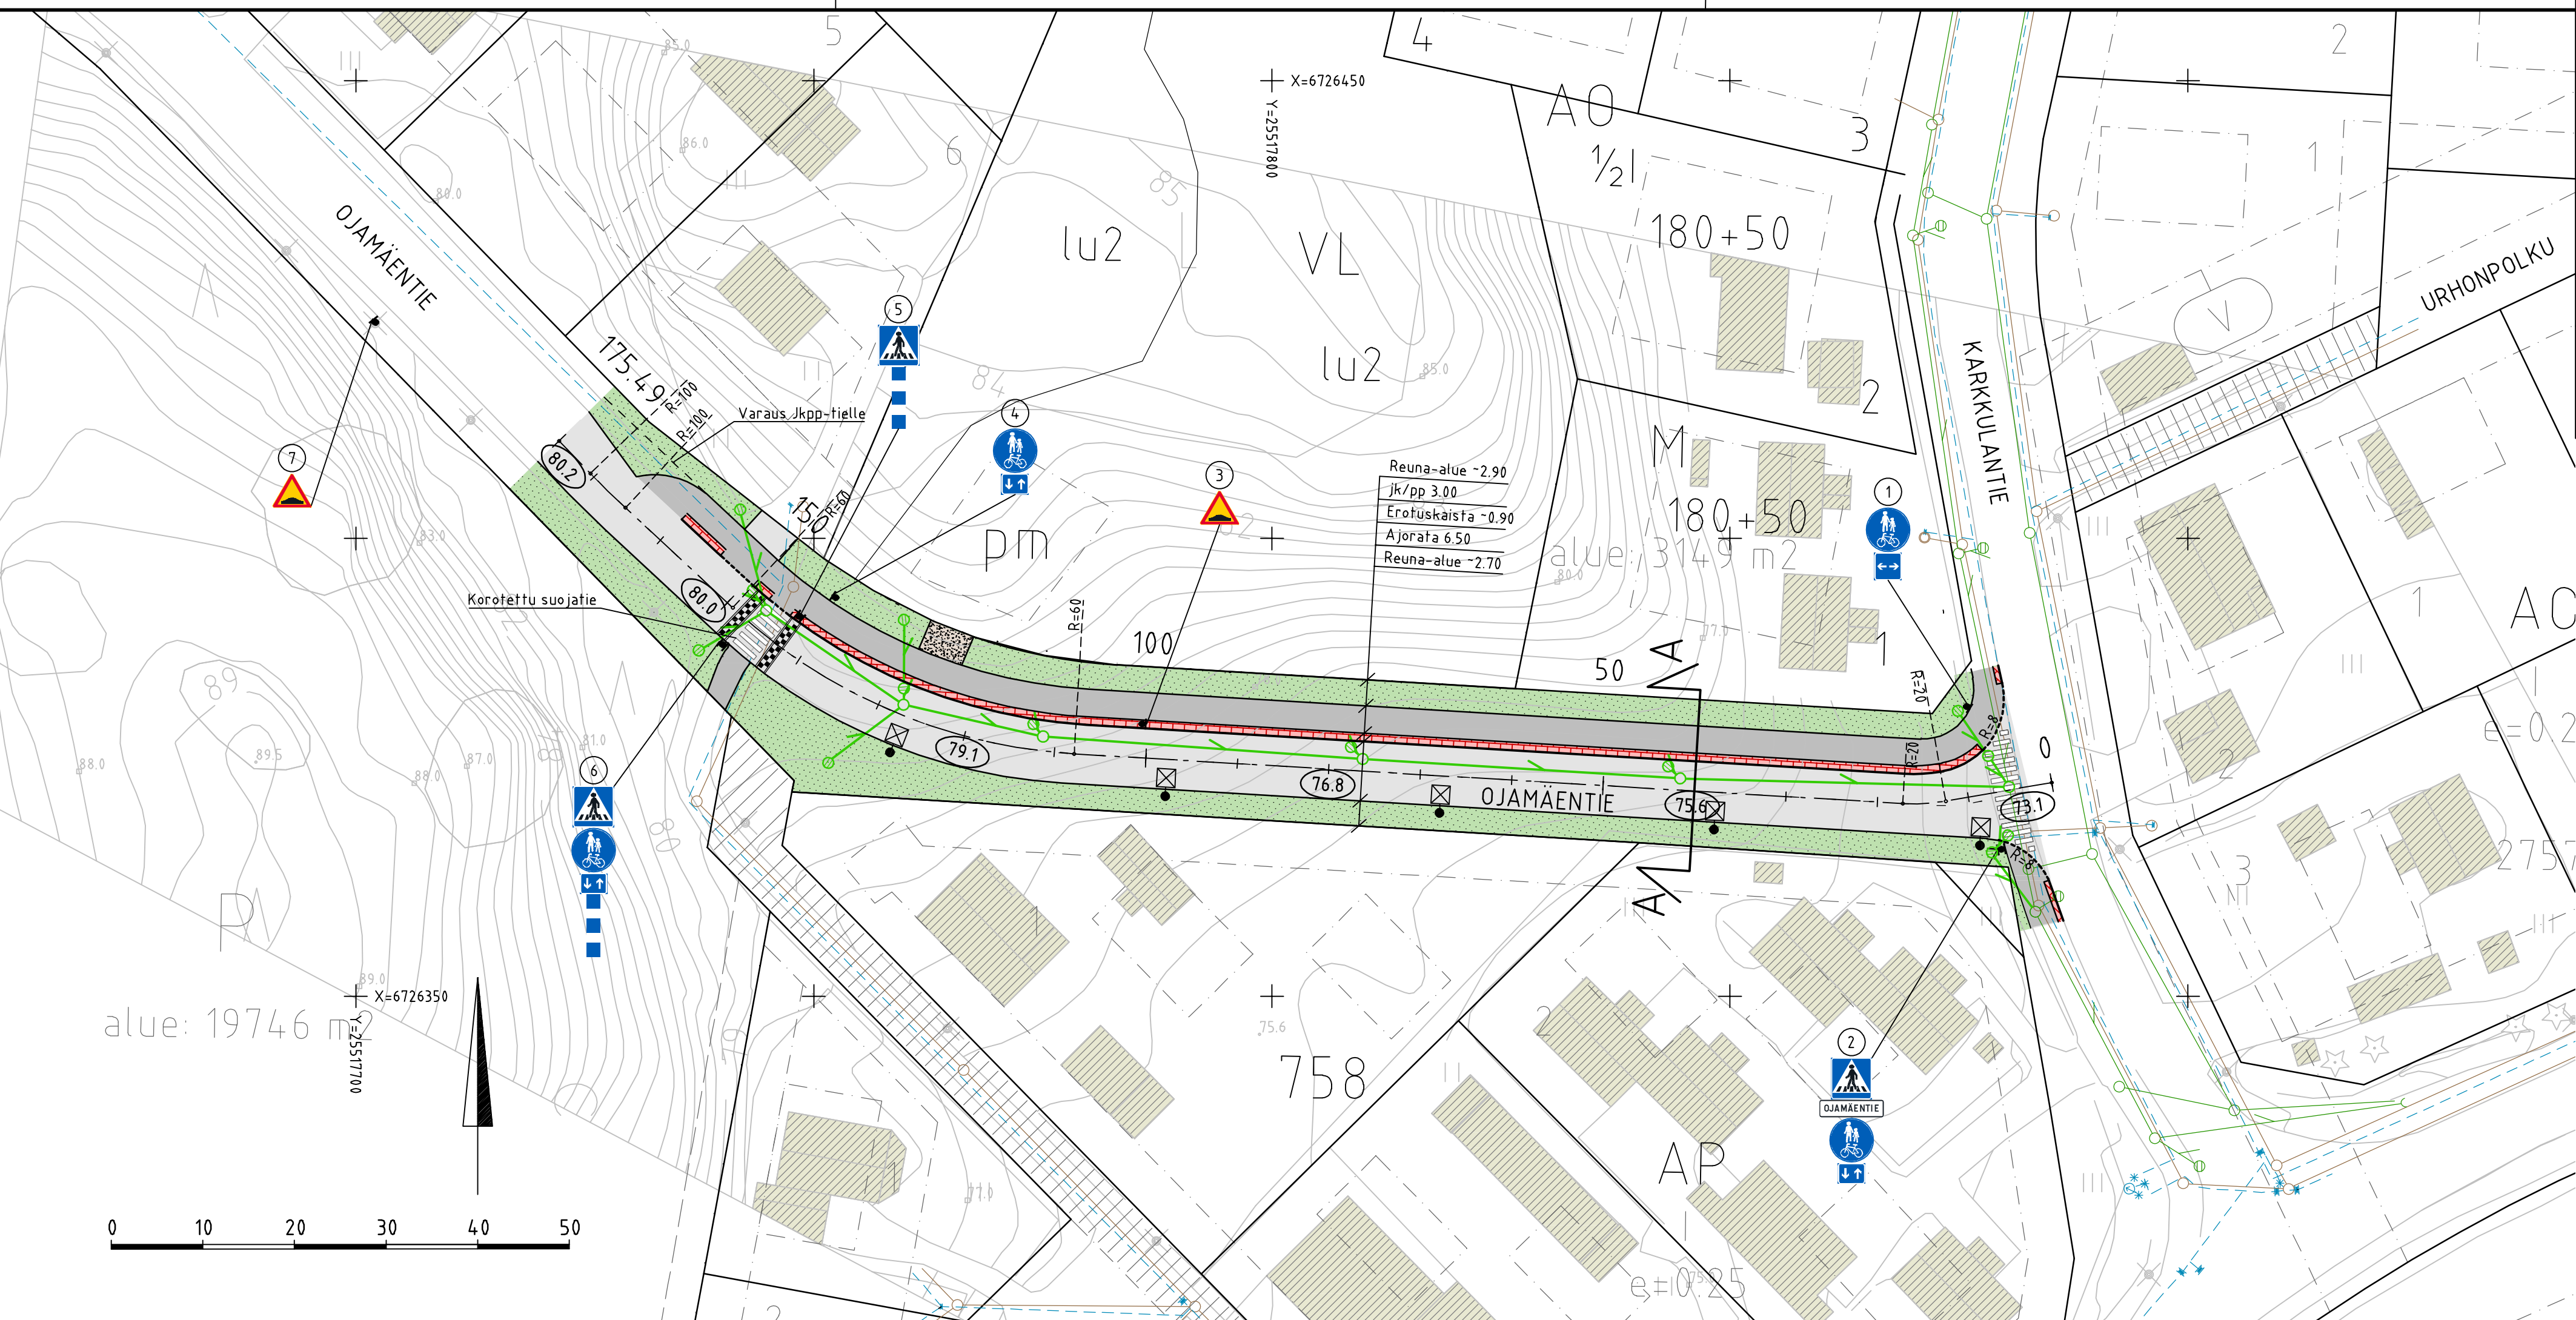

Suunnittelualue

MERKINTÖJEN SELITYKSET

	nykyinen rakennus		asfaltin reuna
	ajorata		reunatuki
	jk+pp-väylä		reunatuki, madallettu
	betonikivi, punainen		hulevesikaivo, hulevesiviemäri, rifiläkaivo
	nurmi		nykyinen hulevesikaivo, hulevesiviemäri, rifiläkaivo
	kitituhka		nykyinen jätevesiviemäri, jätevesikaivo
			nykyinen vesijohto
			nykyinen rumpuputki, rummunpää
			likimääräinen kadun korkeusasema

Koordinaattijärjestelmä	ETRS-GK26
Korkeusjärjestelmä	N2000

Tunn.	Lukum.	Muutos	Nimim.	Päiväys
Rakennuskohteen nimi ja osoite		Piirustuksen sisältö		Mittakaava
MÄNTSÄLÄ Ojamaentie		Asemapiirustus		1:500
Katusuunnitelma		Suunn.ala	Työnro	Tiedosto
RAMBOLL		TKA	1510079659	Muutos
Ramboll Niemenkatu 73 15140 LAHTI puh. 020 755 611 www.ramboll.fi		Piirustusno		
nyv. M. Sulonen		101		
		piir.	suunn.	pvm
		HEILI	T. Seppälä	27.10.2023