
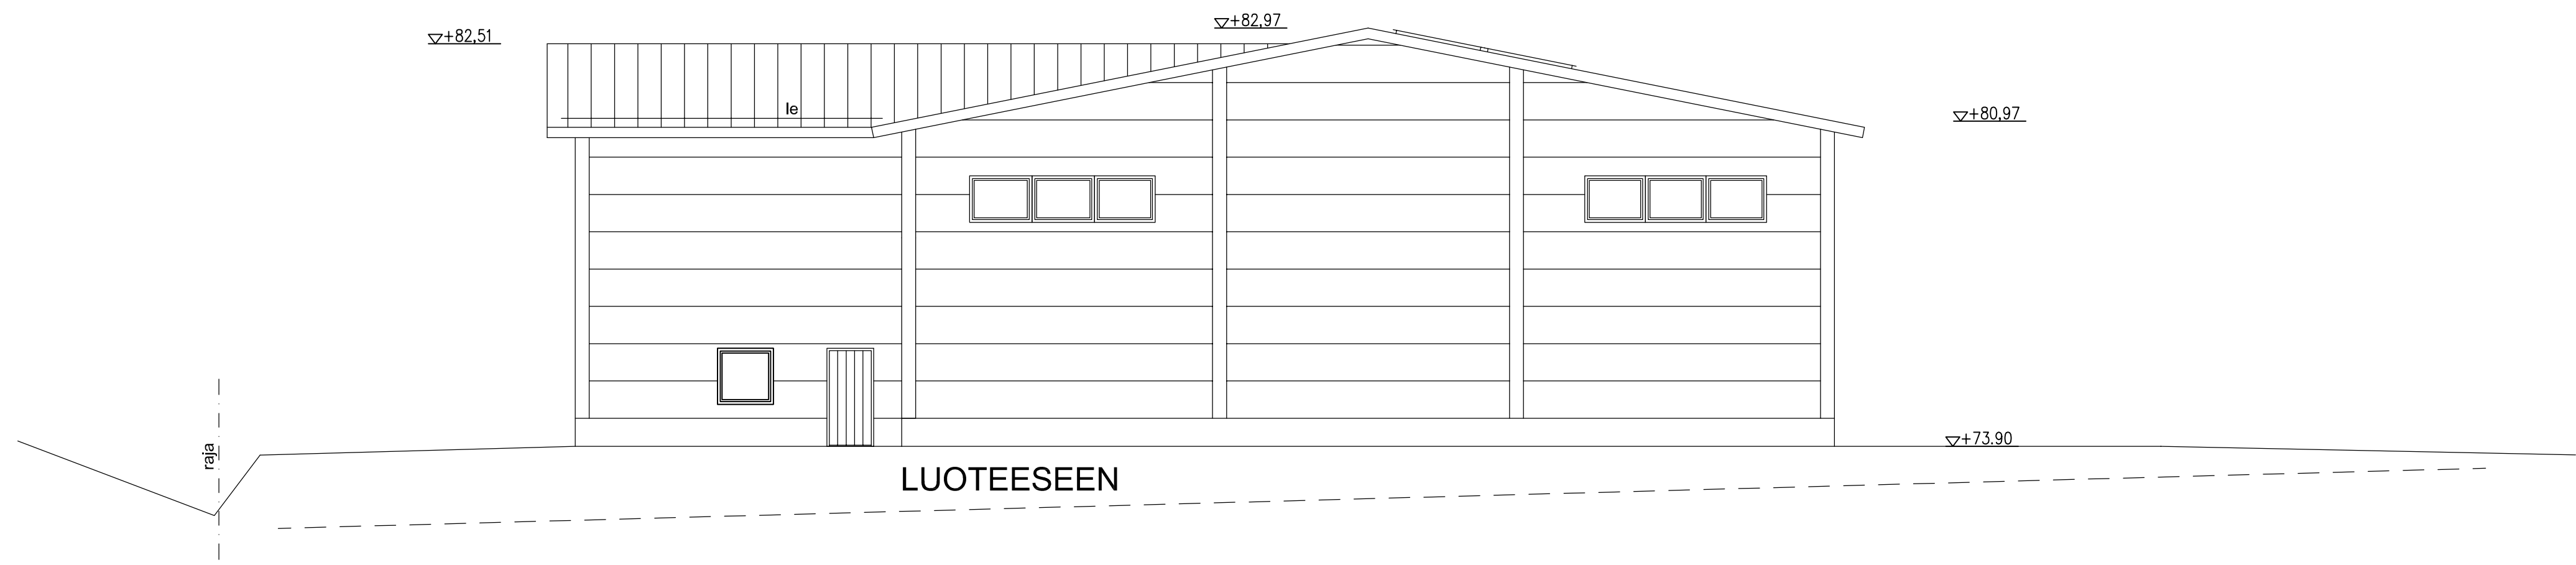
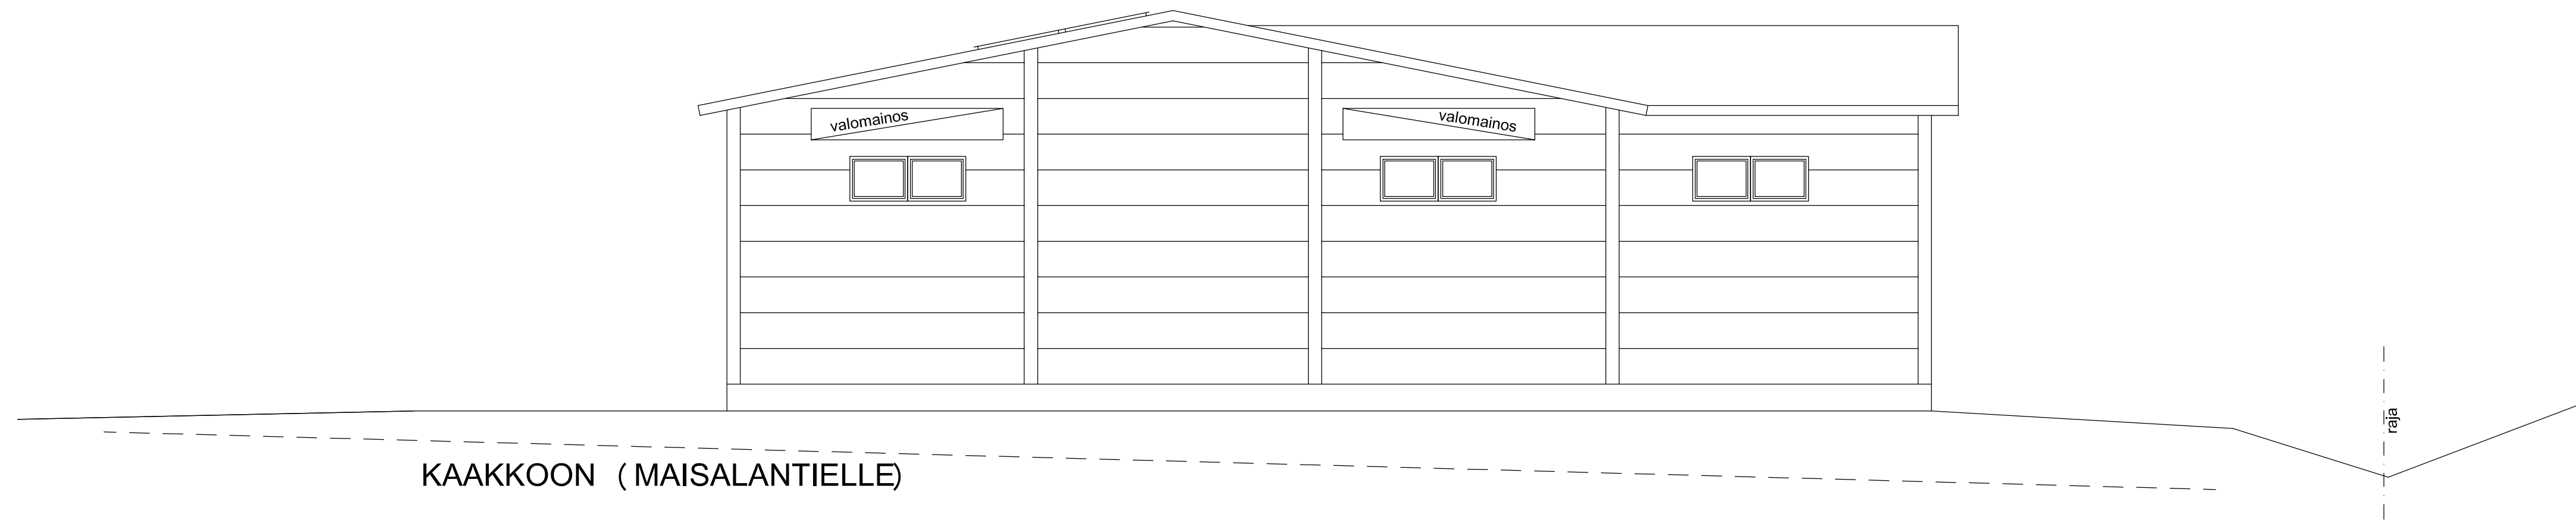


JULKISIVUMATERIAALIT JA VÄRIT:  
1. TUMMAN HARMAA PELTIKATE RR23  
2. VALKOISET RÄYSTÄÄT RR20  
3. TUMMAN HARMAA PYSTYLISTA RAL5007  
4. VAALLEAN HARMAA PELTIKASETTI RAL5002  
5. TUMMAN HARMAA OVI RAL7016  
6. TUMMAN HARMAA IKKUNAPUITE RAL7016  
7. LUONNONHARMAA BETONISOKKELI

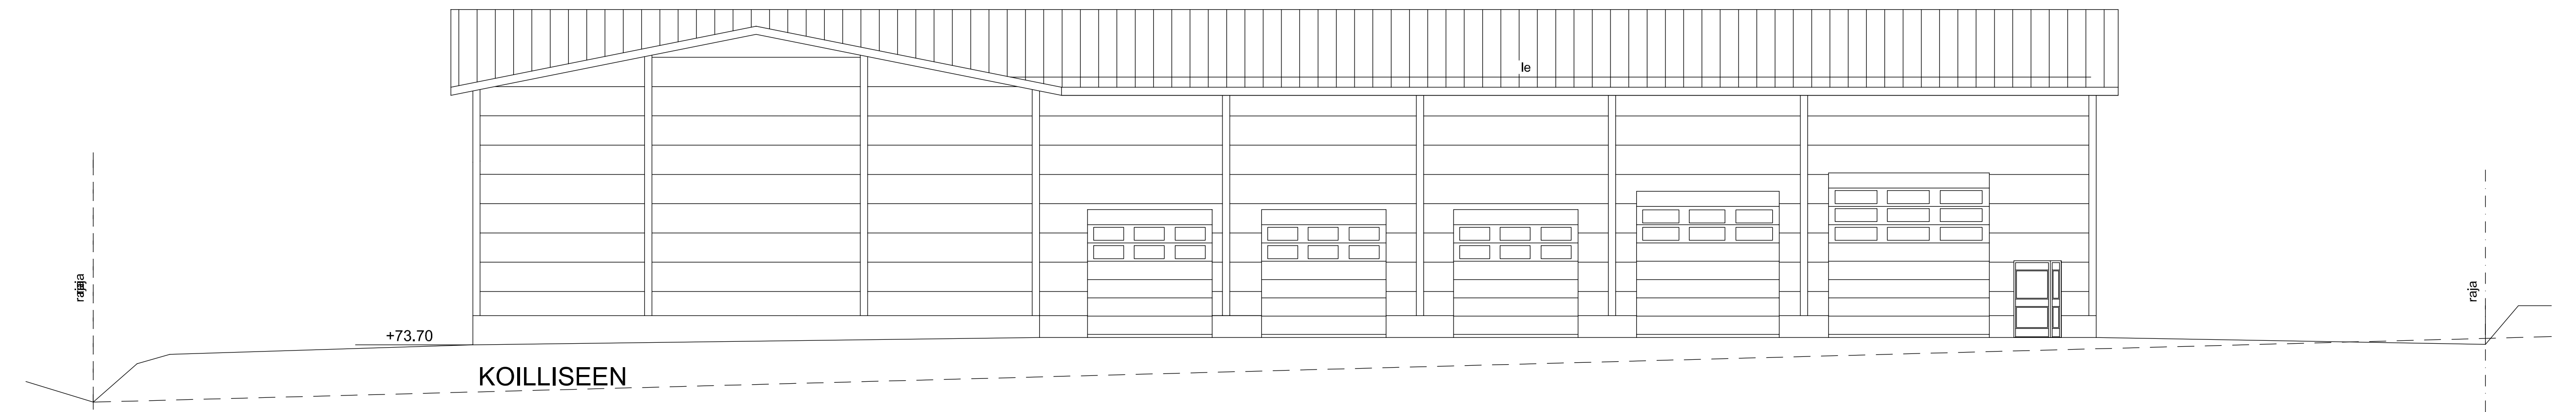

Hyväksytty 06.02.2023  
LP-505-2022-00623  
Jouni Rissanen  
Mäntsälä - Rakennusvalvonta  
[www.lupapiste.fi](http://www.lupapiste.fi)

|   |                                |                               |                               |
|---|--------------------------------|-------------------------------|-------------------------------|
| 15.1.2023 muutettu poltustulosien leveys                                                              |                                |                               |                               |
