


kerrosala 1000 m2. 1 krs
kerrosala 138 m2. 2 krs tsto+tekn
kerrosala yhteensä 1138 m2
tilavuus 6635 m3

- Rakennuksen paloluokka P3
- Rakennuksen palovaarallisuusluokka 1
- Rakennuksen suojaustaso 1
- Palokuormaryhmä 600 MJ/m2-1200 MJ/m2
- Ulkopuoliset pinnat D-s2, d2
- Sisäpuoliset pinnat:
 - Seinät, katot B-s1, d0
 - Lattiat A2FL-s1
- Poistumistiet merkitään akkuvarmenteisesti sähköverkkoon kytketyn merkkivaloin
- Ilmanvaihto erillisen suunnitelman mukaan
- Rakennuksen kosteusteknisen toimivuuden suunnittelu ja rakentaminen Ym:n asetuksen 782/2017 mukaan
- Rakennuksen käyttöturvallisuus Ym:n asetuksen 1007/2017 mukaan
- Savunpoistosuunnitelma:
 - Avataan nosto-ovet ja käyntiovet
 - Laukaistaan savunpoistoikkunat ja savunpoistopuhallin savunpoistokeskuksesta SPOK
 - Alkusammutus pikapaloposteilla ja käsiammuttimilla (1 kpl/alkava 300m2 kohden) 1138m2/300m2 = vähintään 4 kpl käsiammuttimia
 - Jauhesammuttimen koko vähintään 6kg ja teholuokka 34A233B tai vastaava

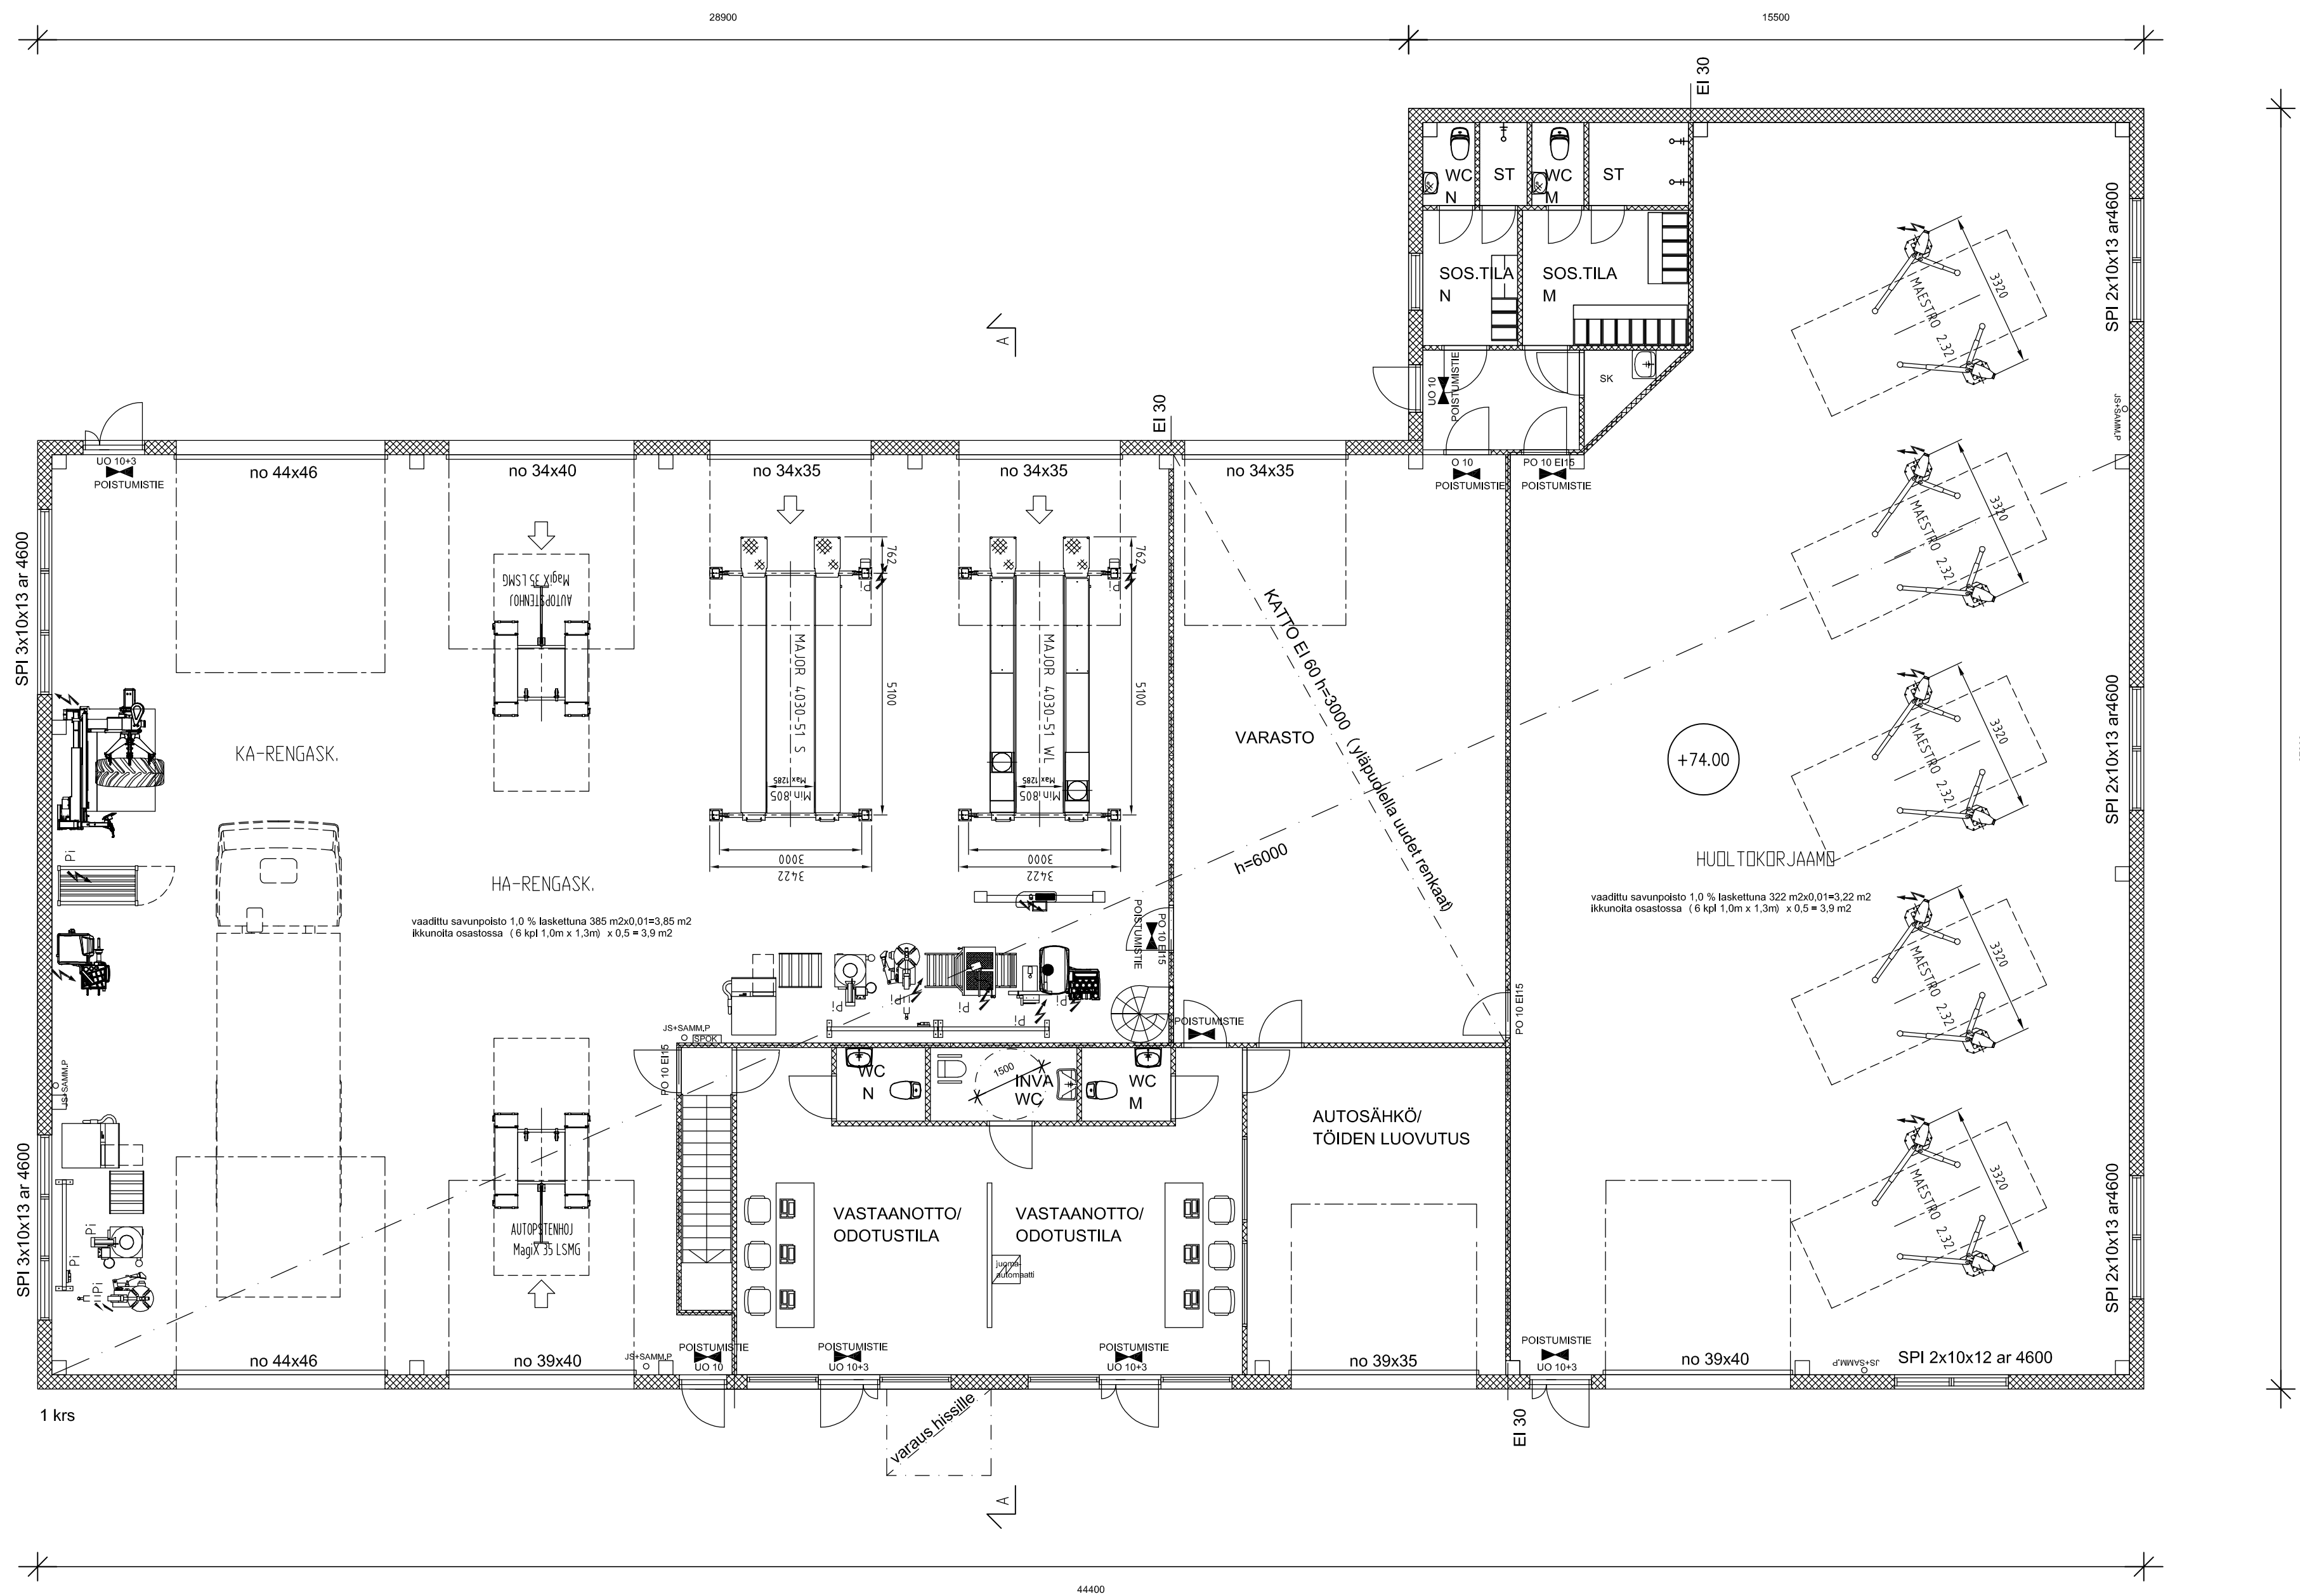

Hyväksytty 06.02.2023
LP-505-2022-00623
Jouni Rissanen
Mäntsälä - Rakennusvalvonta
www.lupapiste.fi

3.2.2023 lisätty hissivaraus
15.1.2023 muutettu poistumisovien leveys

K-3	Kuusi	Tuomi	Viranomaan antamien määräysten mukaan
K-3	466	1	
Rakennusluokitus	Uudisrakennus	Pääpiirustus	Juokso 02
Rakennuksen nimi ja osoite	PERUSTETTAVA KIINTEISTÖ OY AUTOKORJAAMO ALI-MAISALANTIE 1 04600 MÄNTSÄLÄ	Piirustuksen sisältö	Mittakaava 1:100
Piirustuksen sisältö	POHJAPIIRUSTUS 1 krs		
Suunnittelijan nimi, palkkio ja allekirjoitus	PETRI Petr Salmi RI Kilpajärventie 147, 04740 SÄLINKÄÄ gsm 040-5896403	Suunnittelun nimi, työn numero ja päivätyksen numero	Muutos
			ARK