


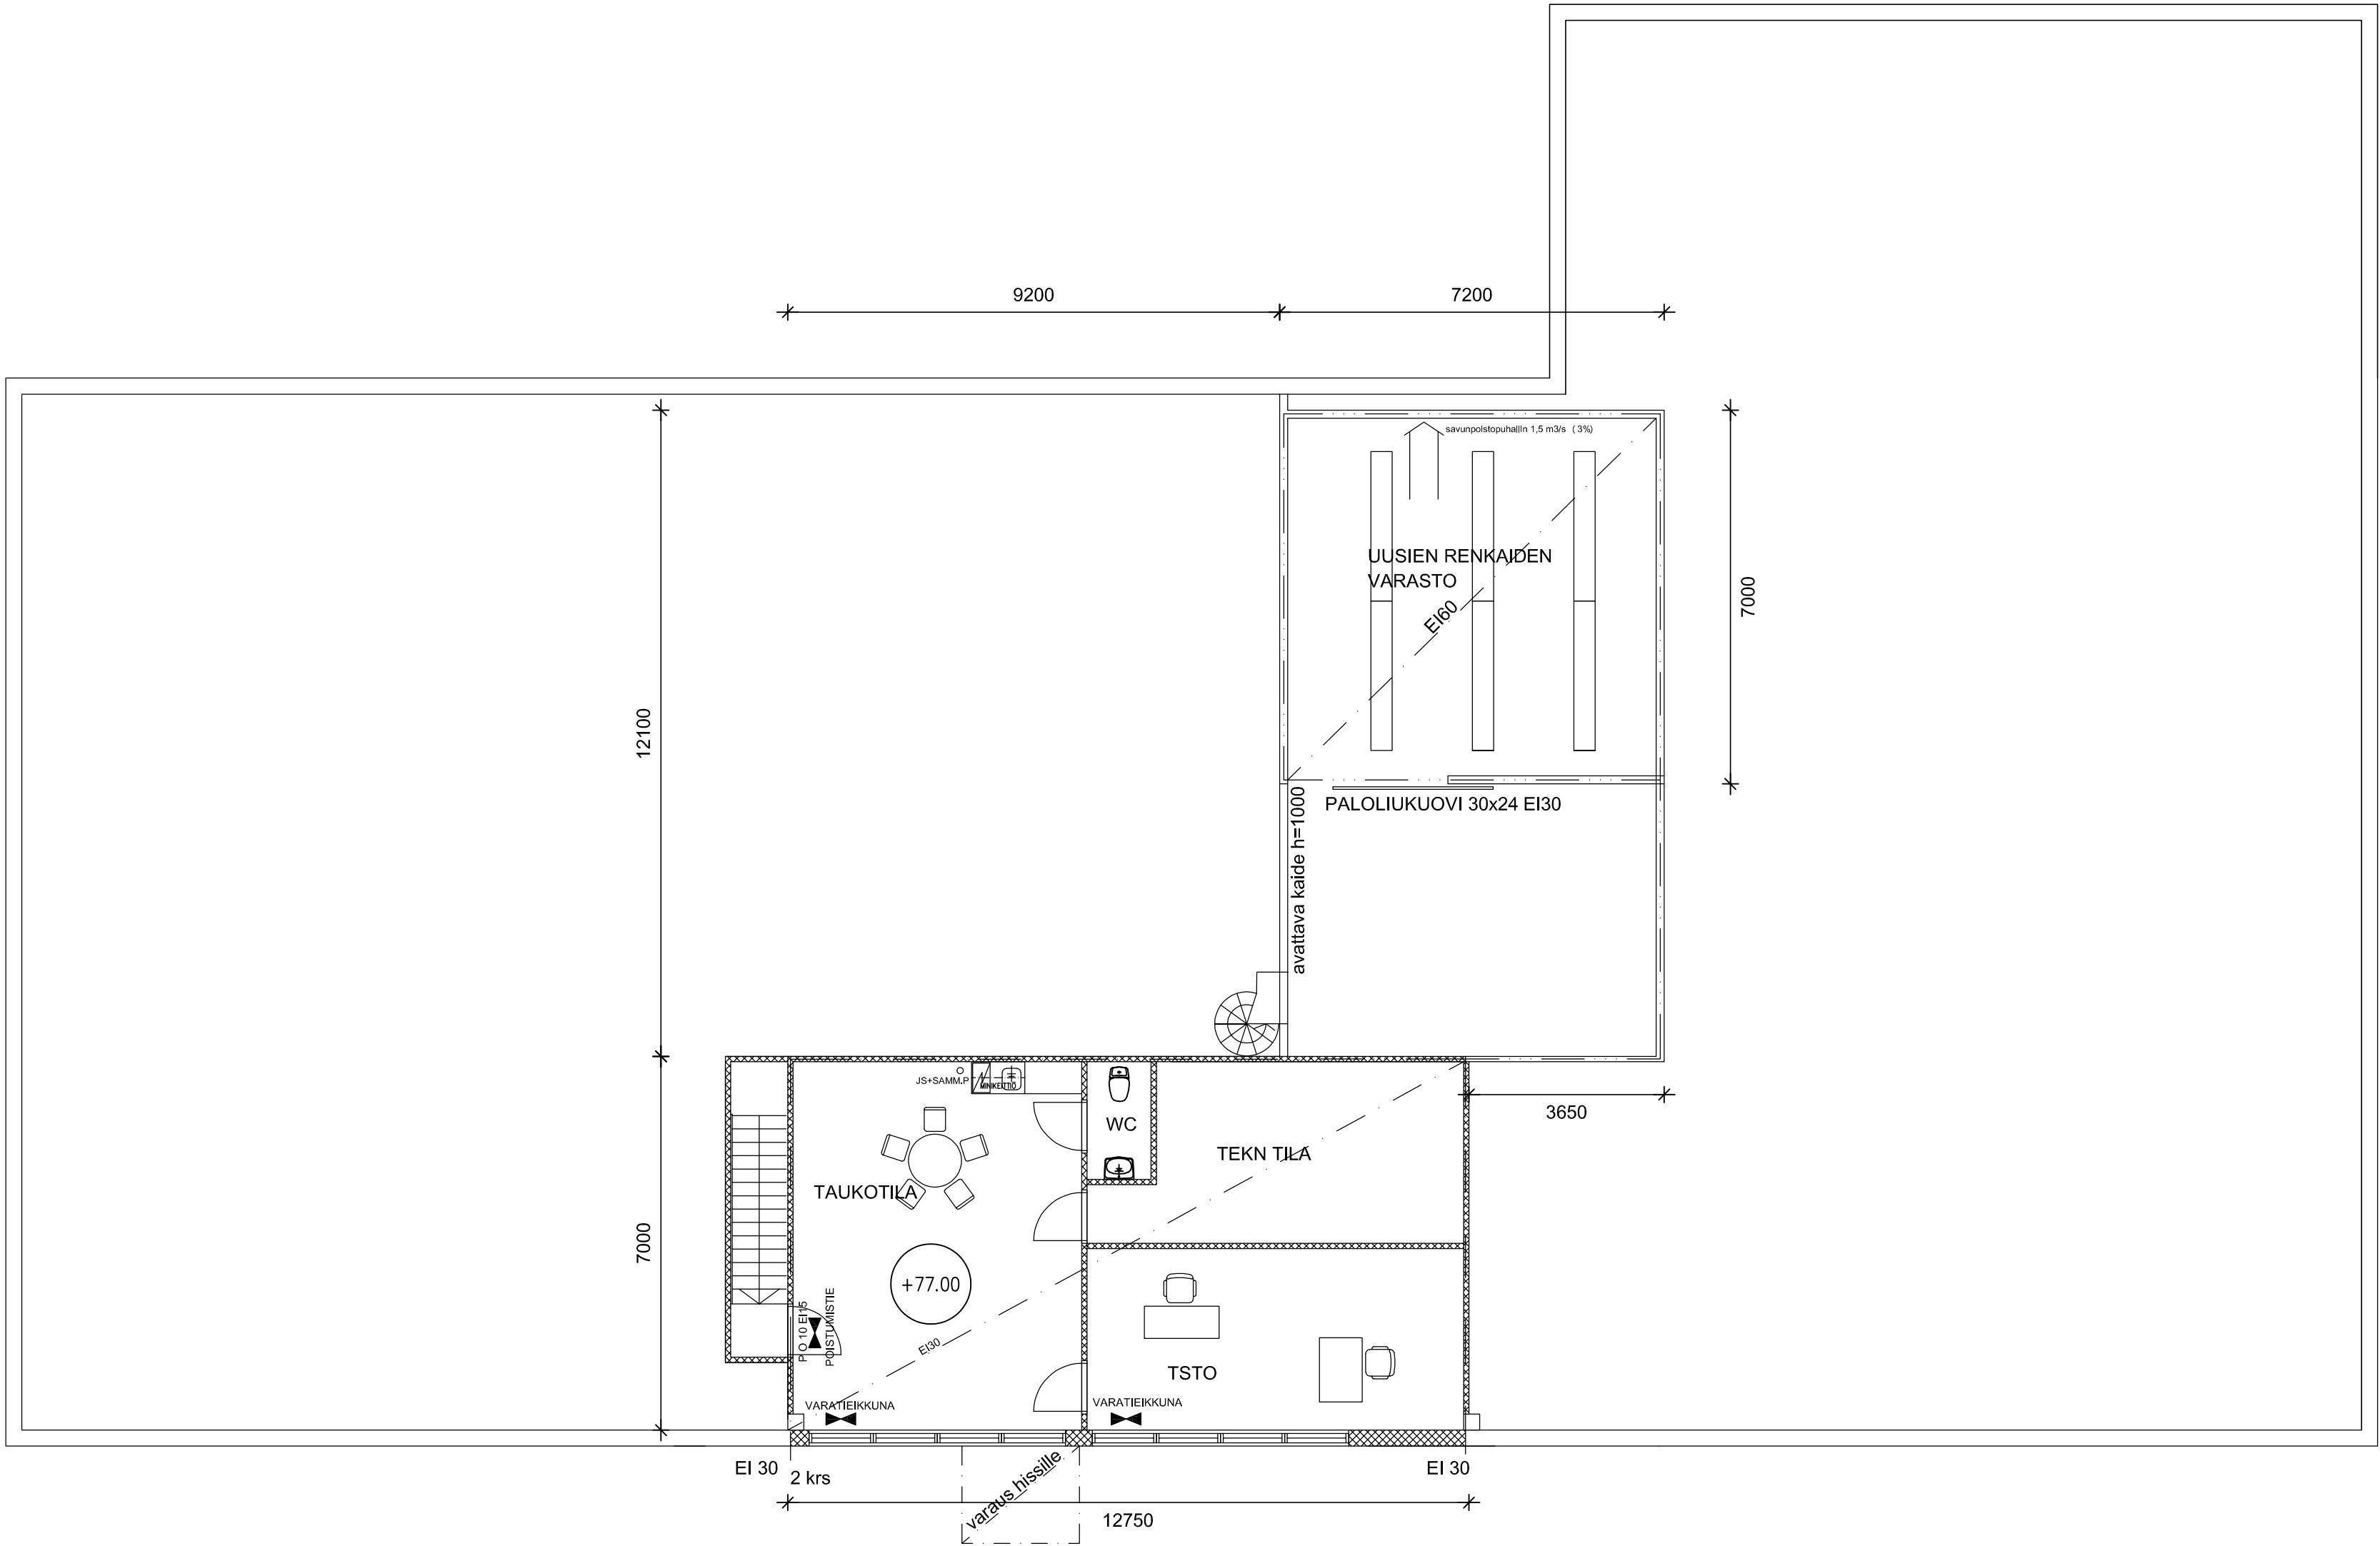

kerrosala 1000 m2, 1 krs
kerrosala 138 m2, 2 krs tsto+tekn
kerrosala yhteensä 1138 m2
tilavuus 6635 m3

- Rakennuksen paloluokka P3
- Rakennuksen palovaarallisuusluokka 1
- Rakennuksen suojaustaso 1
- Palokuormaryhmä 600 MJ/m2-1200 MJ/m2
- Ulkopuoliset pinnat D-s2, d2
- Sisäpuoliset pinnat:
 - Seinät, katot B-s1, d0
 - Lattiat A2FL-s1
- Poistumistiet merkitään akkuvarmenteisesti sähköverkkoon kytketyin merkkivaloin
- Ilmanvaihto erillisen suunnitelman mukaan
- Rakennuksen kosteusteknisen toimivuuden suunnittelu ja rakentaminen Ym:n asetuksen 782/2017 mukaan
- Rakennuksen käyttöturvallisuus Ym:n asetuksen 1007/2017 mukaan
- Savunpoistosuunnitelma:
 - Avataan nosto-ovet ja käyntiovet
 - Laukaistaan savunpoistoikkunat ja savunpoistopuhallin savunpoistokeskuksesta SPOK
 - Alkusesammutus pikapaloposteilla ja käsisesammuttimilla (1 kpl/alkava 300m2 kohden) 1138m2/300m2 = vähintään 4 kpl käsisesammuttimia
 - Jauhesammuttimen koko vähintään 6kg ja teholuokka 34A233B tai vastaava



Hyväksytty 06.02.2023
LP-505-2022-00623
Jouni Rissanen
Mäntsälä - Rakennusvalvonta
www.lupapiste.fi

3.2.2023 Lisätty hissivaraus
15.1.2023 osastettu uusien renkaiden varasto

Kunta/Kylä K-3	Korkeus/Tila 466	Tuote/Itse 1	Viranomaisen arviointimerkintä varten	
Rakennuslupamäärä Uudisrakennus	Pääpiirustus		Aukko no 02,1	
Rakennuskohteen nimi ja osoite PERUSTETTAVA KIINTEISTÖ OY AUTOKORJAAMO ALI-MAISALANTIE 1 04600 MÄNTSÄLÄ	Piirustuksen sisältö POHJAPIIRUSTUS 2krs		Mittakaava 1:100	
Suunnittelijan nimi, pöytäkirja ja allekirjoitus <i>P. Salmi</i> Petri Salmi RI Kilpilärventie 147, 04740 SÄLINKÄÄ gsm 040-5896403			Suunnittelijan, työn numero ja piirustuksen numero ARK	