




JULKISIVU ETELA

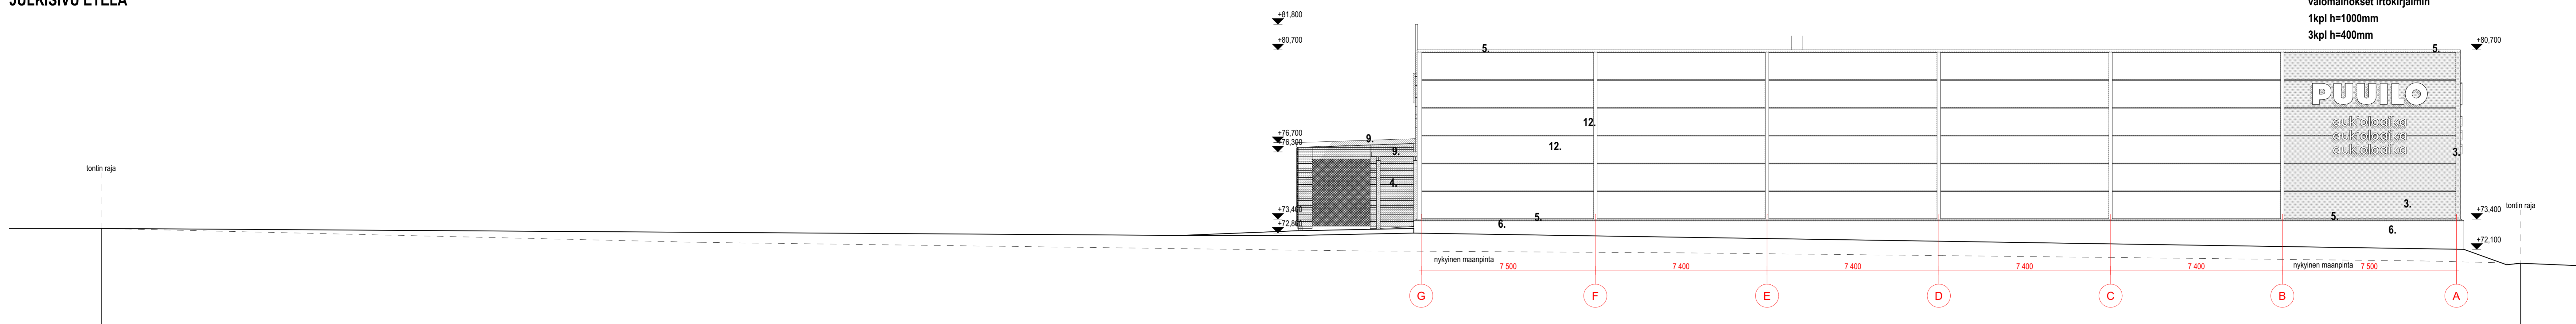


JULKISIVU POHJOINEN

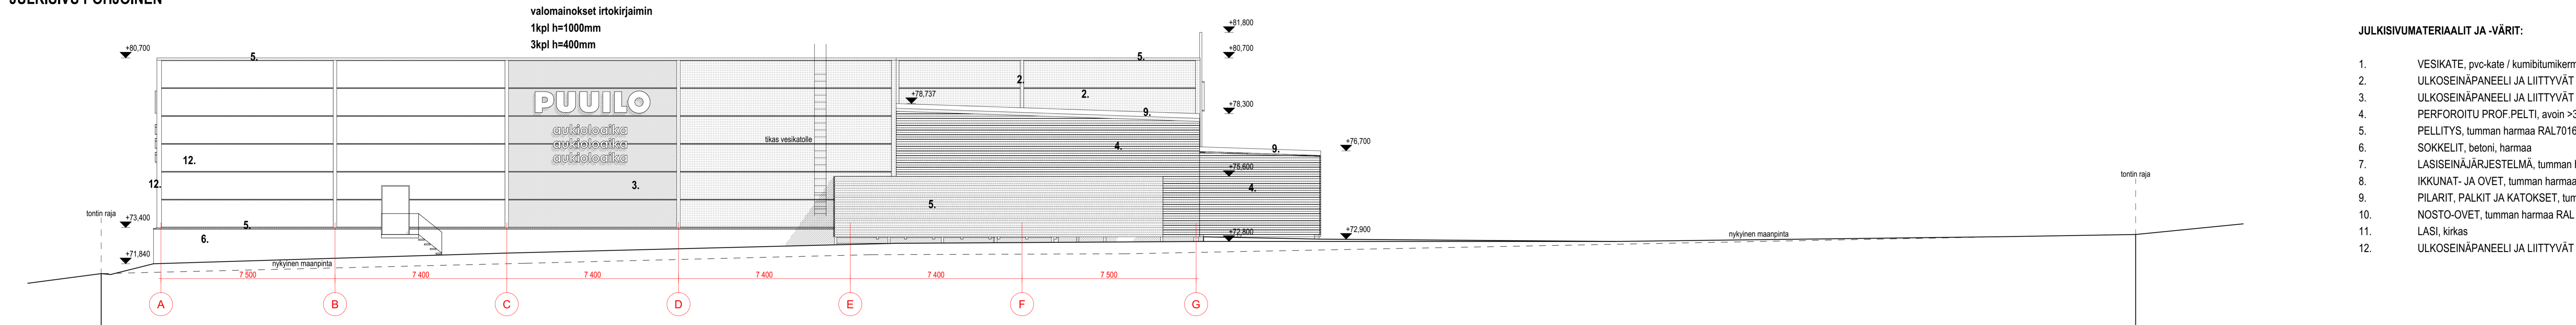

JULKISIVU LANSI

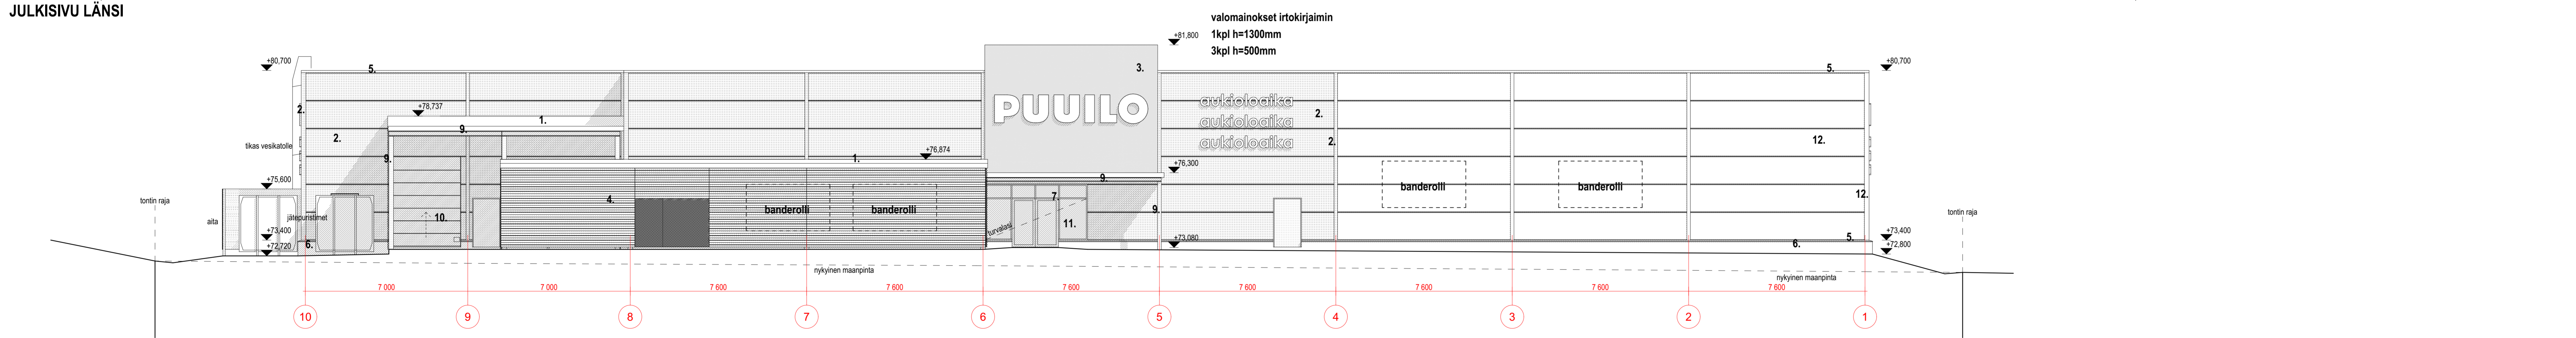

JULKISIVU ITA

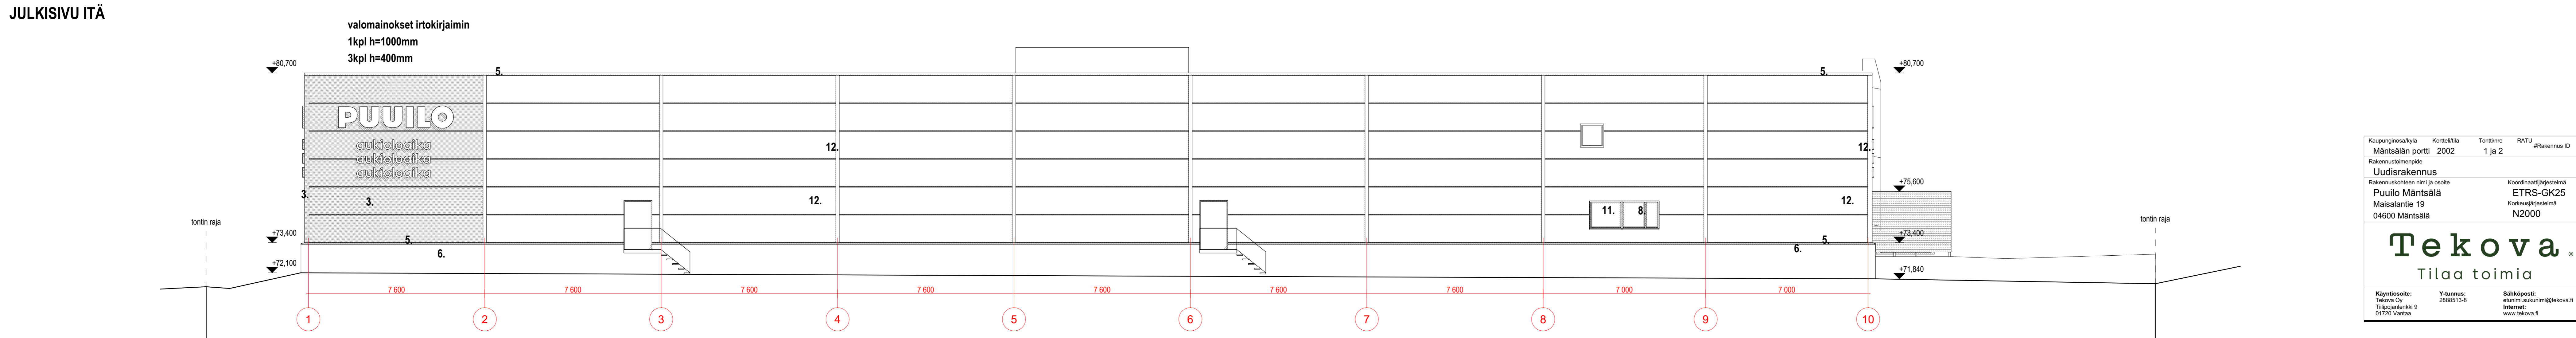

JULKISIVUMATERIAALIT JA -VÄRIT:

1. VESIKATE, pvc-kate / kumbitumikermi, harmaa
2. ULKOSEINÄPANEELI JA LIITTYVÄT PELLITYKSET, tumman harmaa RAL7016 / RR23
3. ULKOSEINÄPANEELI JA LIITTYVÄT PELLITYKSET, punainen RAL3020
4. PERFOROITU PROF.PELTI, avoin >30%, tumman harmaa RAL 7016 / RR23
5. PELLITYS, tumman harmaa RAL7016 / RR23
6. SOKKELIT, betoni, harmaa
7. LASISEINÄJÄRJESTELMÄ, tumman harmaa RAL 7016 / 7024
8. IKKUNAT- JA OVET, tumman harmaa RAL 7016 / 7024
9. PILARIT, PALKIT JA KATOKSET, tumman harmaa RAL 7016 / RR23
10. NOSTO-OVET, tumman harmaa RAL 7016 / 7024
11. LASI, kirkas
12. ULKOSEINÄPANEELI JA LIITTYVÄT PELLITYKSET, valkoinen RAL9010 / RR20

Kaupunginosa/kuja Mäntsälän portti	Korttelit 2002	Tontinno 1 ja 2	RATU #Rakennus ID	Viranomaisten merkintä
Rakennusnumero Uudisrakennus	Koordinaattijärjestelmä ETRS-GK25	Kokonaisjärjestelmä N2000	Piirustaja PÄÄPIIRUSTUS	Julk. no 7
Rakennuskohteen nimi ja osite Puulo Mäntsälä Mänsälentie 19 04600 Mäntsälä			Piirustuksen sisältö JULKISIVUT	Mittakaavat 1:100
Käynnistösikaali Tekova Oy Tilipääantokäy 01720 Vantaa	Y-Asema: 288513-8	Sähköpääasi: okunmi-akunimi@tekova.fi Internet: www.tekova.fi	Suunnittelija ARK 3012	Piirustuksen numero 005-001
			Työnnumero 3012	Muostotunnus
			Pvm 28.5.2024	Nimen vahvistus ja koulutus Pekka Pettinen FISE ARK/PS 1580
			Tiedosto C:\suunnitelmien\2024\Tekova\Tekova\Piirustukset\005-001_Puulo_Mäntsälä_Puulo_Mäntsälä_Puulo_Mäntsälä	