


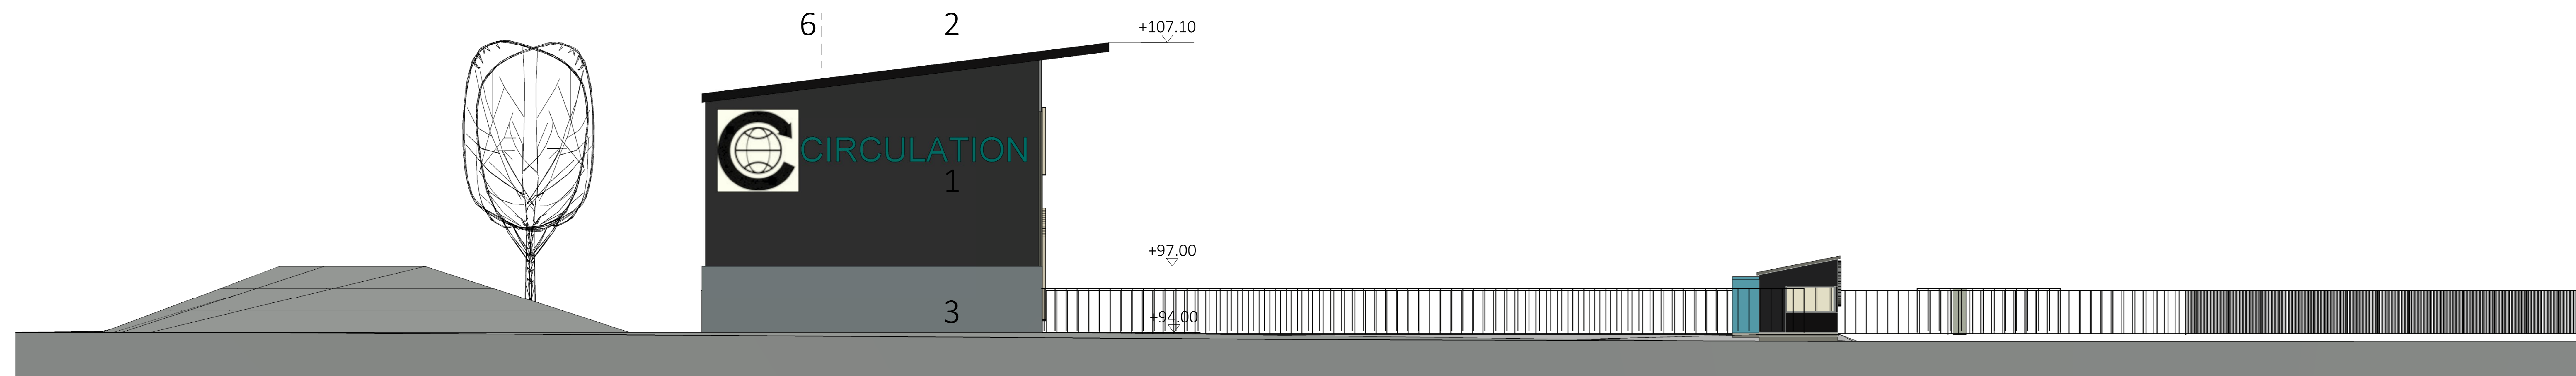


JULKISIVU POHJOISEEN


- JULKISIVUMATERIAALIT
1. SEINÄT: muovipinnoitettu profiilipelti, väri: RR23, tumma harmaa
 2. KATTO: muovipinnoitettu pelti, väri: RR33, musta
 3. SOKKELI: betoni, luonnon värinen harmaa
 4. LIUKUSEINÄ: muovipinnoitettu profiilipelti, väri: RR33, musta
 5. NOSTO-OVI: pelti, maalattu, väri: RR33, musta
 6. MAINOSLAMINAATTI: konseptivihreä



JULKISIVU LÄNTEEN

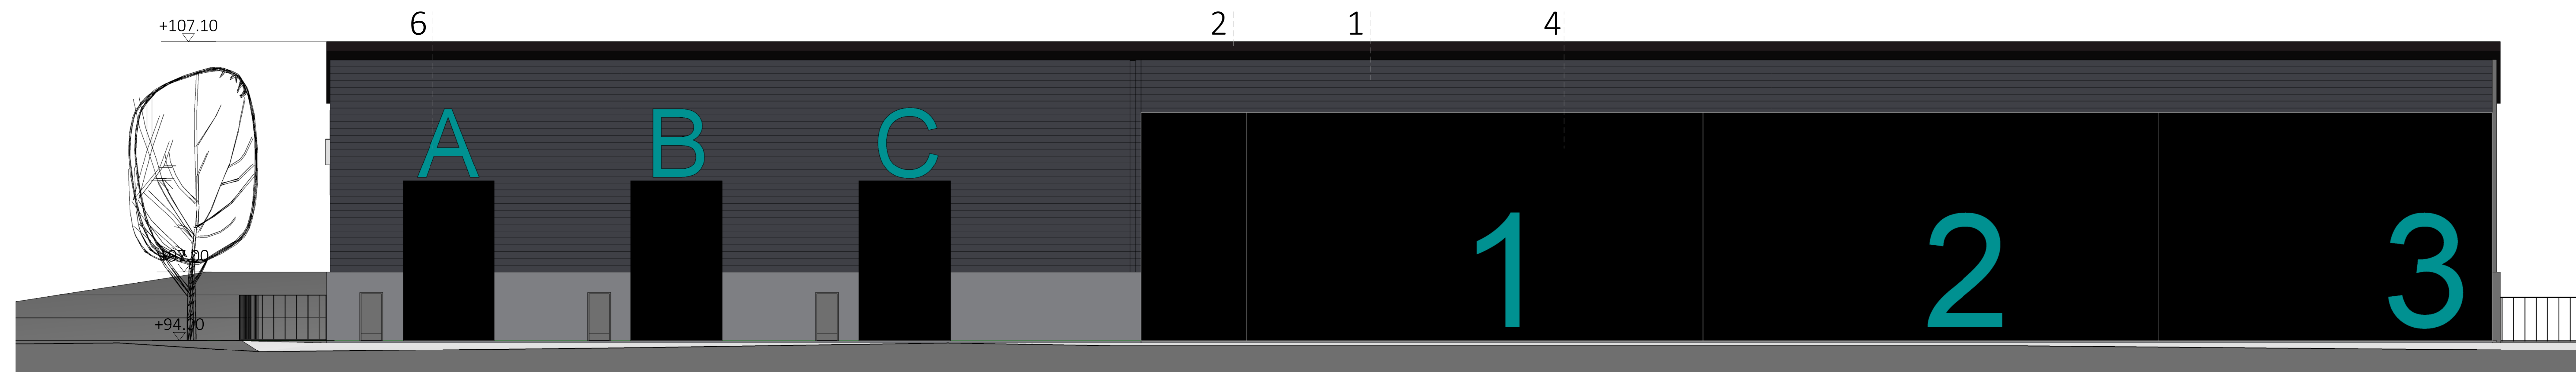

JULKISIVU ETELÄÄN

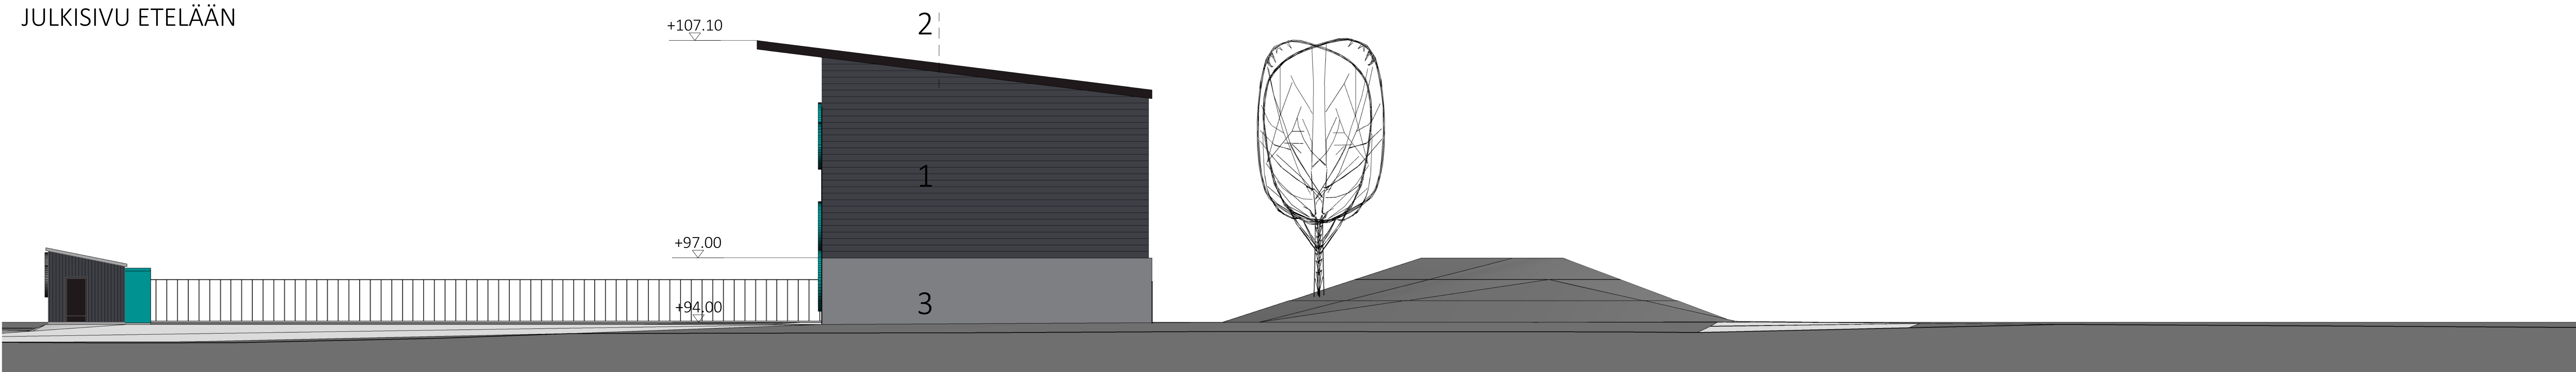

JULKISIVU ITÄÄN

Hyväksytty 11.12.2024
 LP-505-2024-00102
 Jouni Rissanen
 Mäntsälä - Rakennusvalvonta
 www.lupapiste.fi

Koordinaattori	Konsepti	Päivä
VETURI	505-017-0-200	
LUONNOSKÄYNNI		PAAPUUSKÄYNNI
CIRCULATION OY		RAK.1
Välkynen A, Mäntsälä		Julkaisu
		1:100
	Marja Aramo	
		ARK 005 01
		15.10.2024