
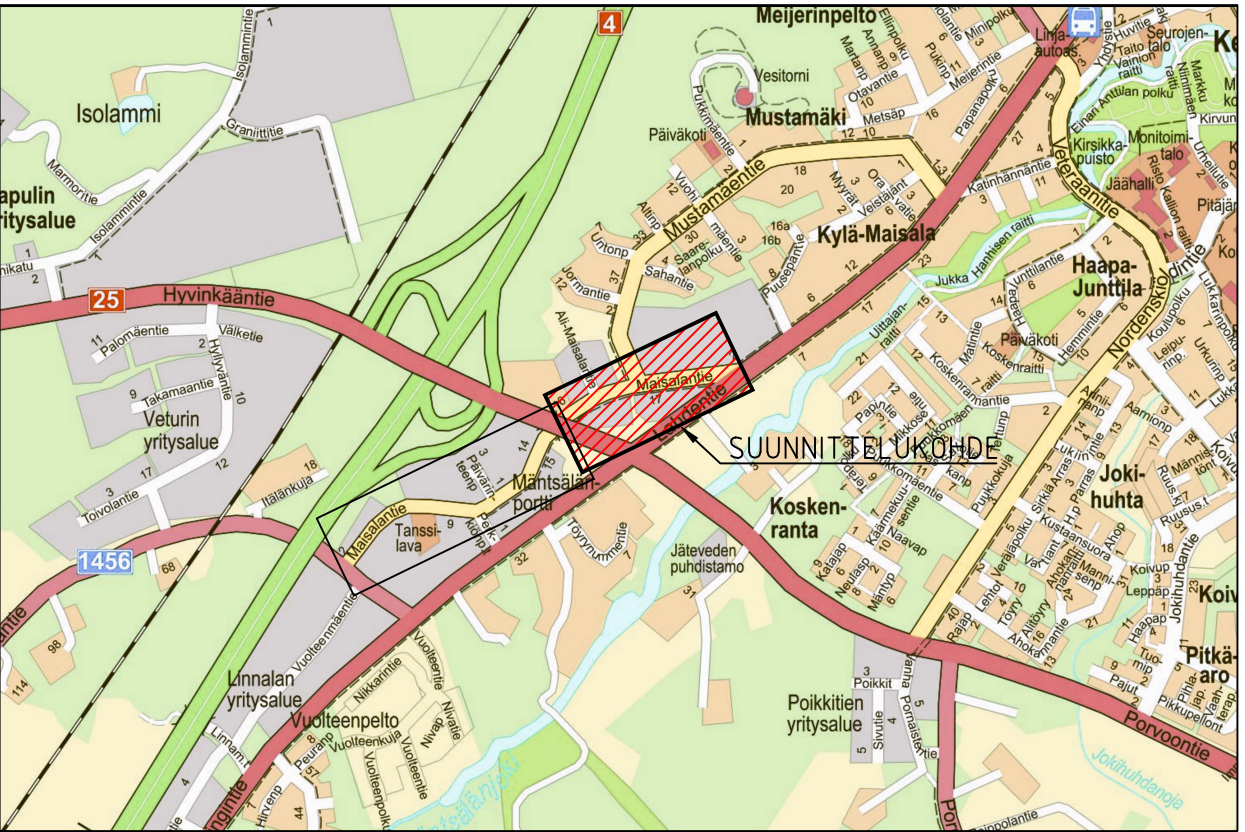


V:\ties\Projects\REF2024\023XX\REF2024\0230115\0088834_Maisalan_tier_ko_r003_TULOJENSUUNNITELMA.dwg 101_Asemapiirustus_Maisalan2_KS.dwg

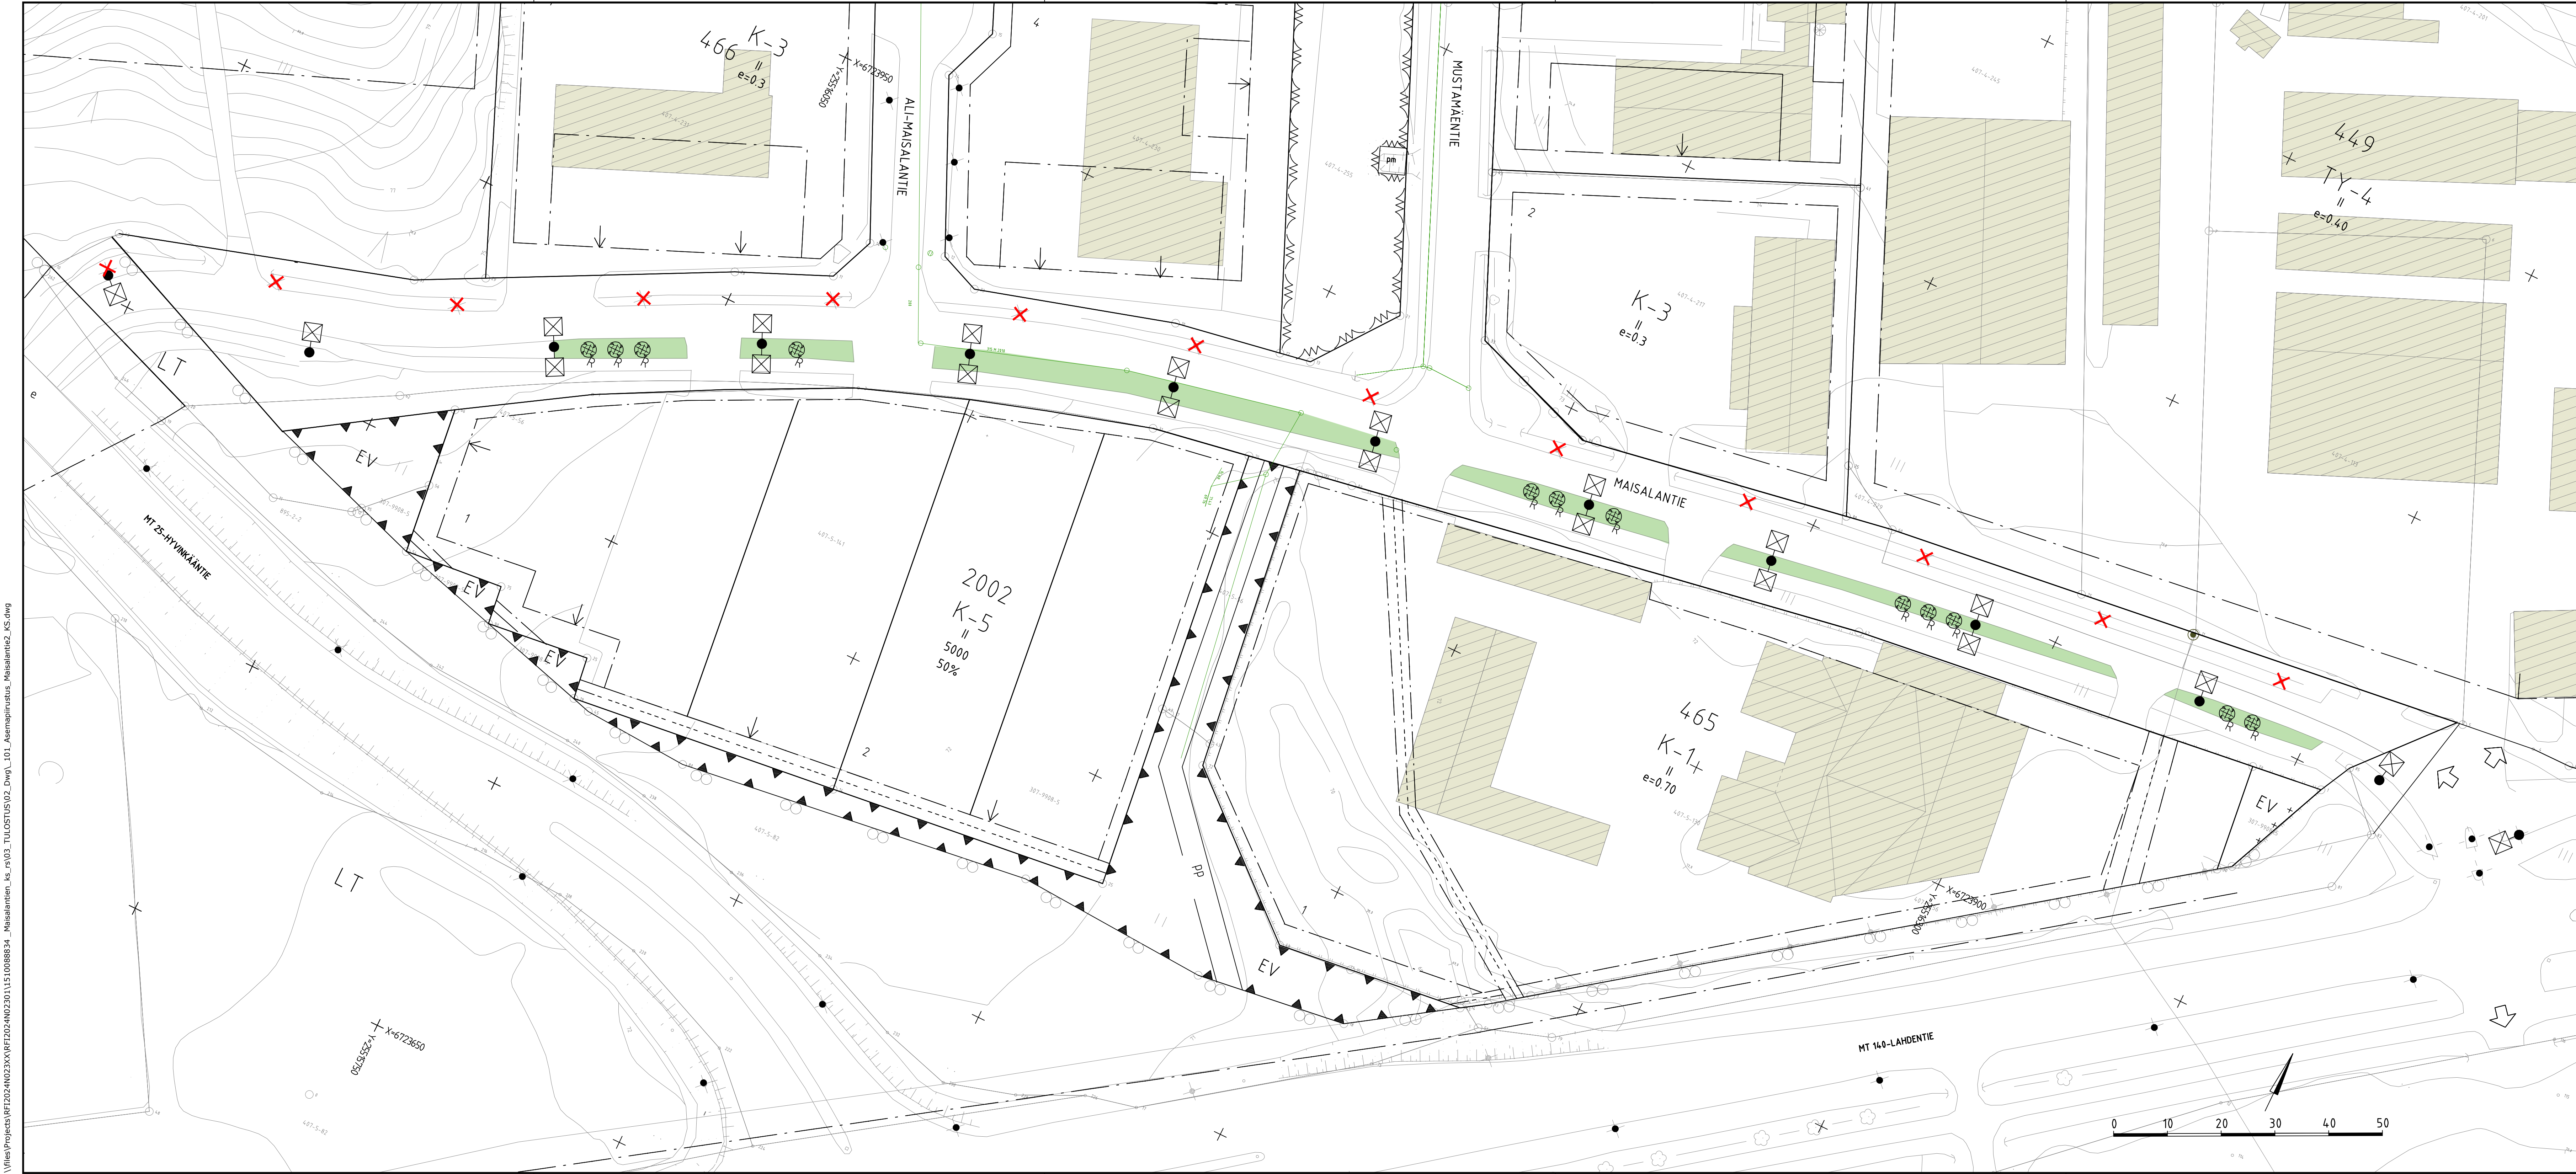

- MERKINTÖJEN SELITTEET:
- nykyinen rakennus
 - nurmi
 - istutettava lehtipuu ja runkosuoja
 - hulevesikaivo ja viemäri, nykyinen
 - valaisin, suunniteltu
 - valaisin, poistettava

Koordinaattijärjestelmä	ETRS-GK25
Korkeusjärjestelmä	N60

Tunn.	Lukum.	Muutos	Nim.	Päiväys
Rakennusluottamus ja osasto		Mittakaava		
Mäntsälän kunta		1:500		
Maisalantie		Asemapiirustus		
Katusuunnitelma		Maisalantie		
Ramboll		Suunn. ala	Työno	Tiedosto
Ramboll Niemenkatu 73 15140 LAHTI puh. 020 755 611 www.ramboll.fi		TKA	1510088834	Muutos
P. Tukia		Piirustusno	102	
M. Sulonen		Suunn.	E-M. Tavast, L. Moilanen	pvm
				22.4.2025