


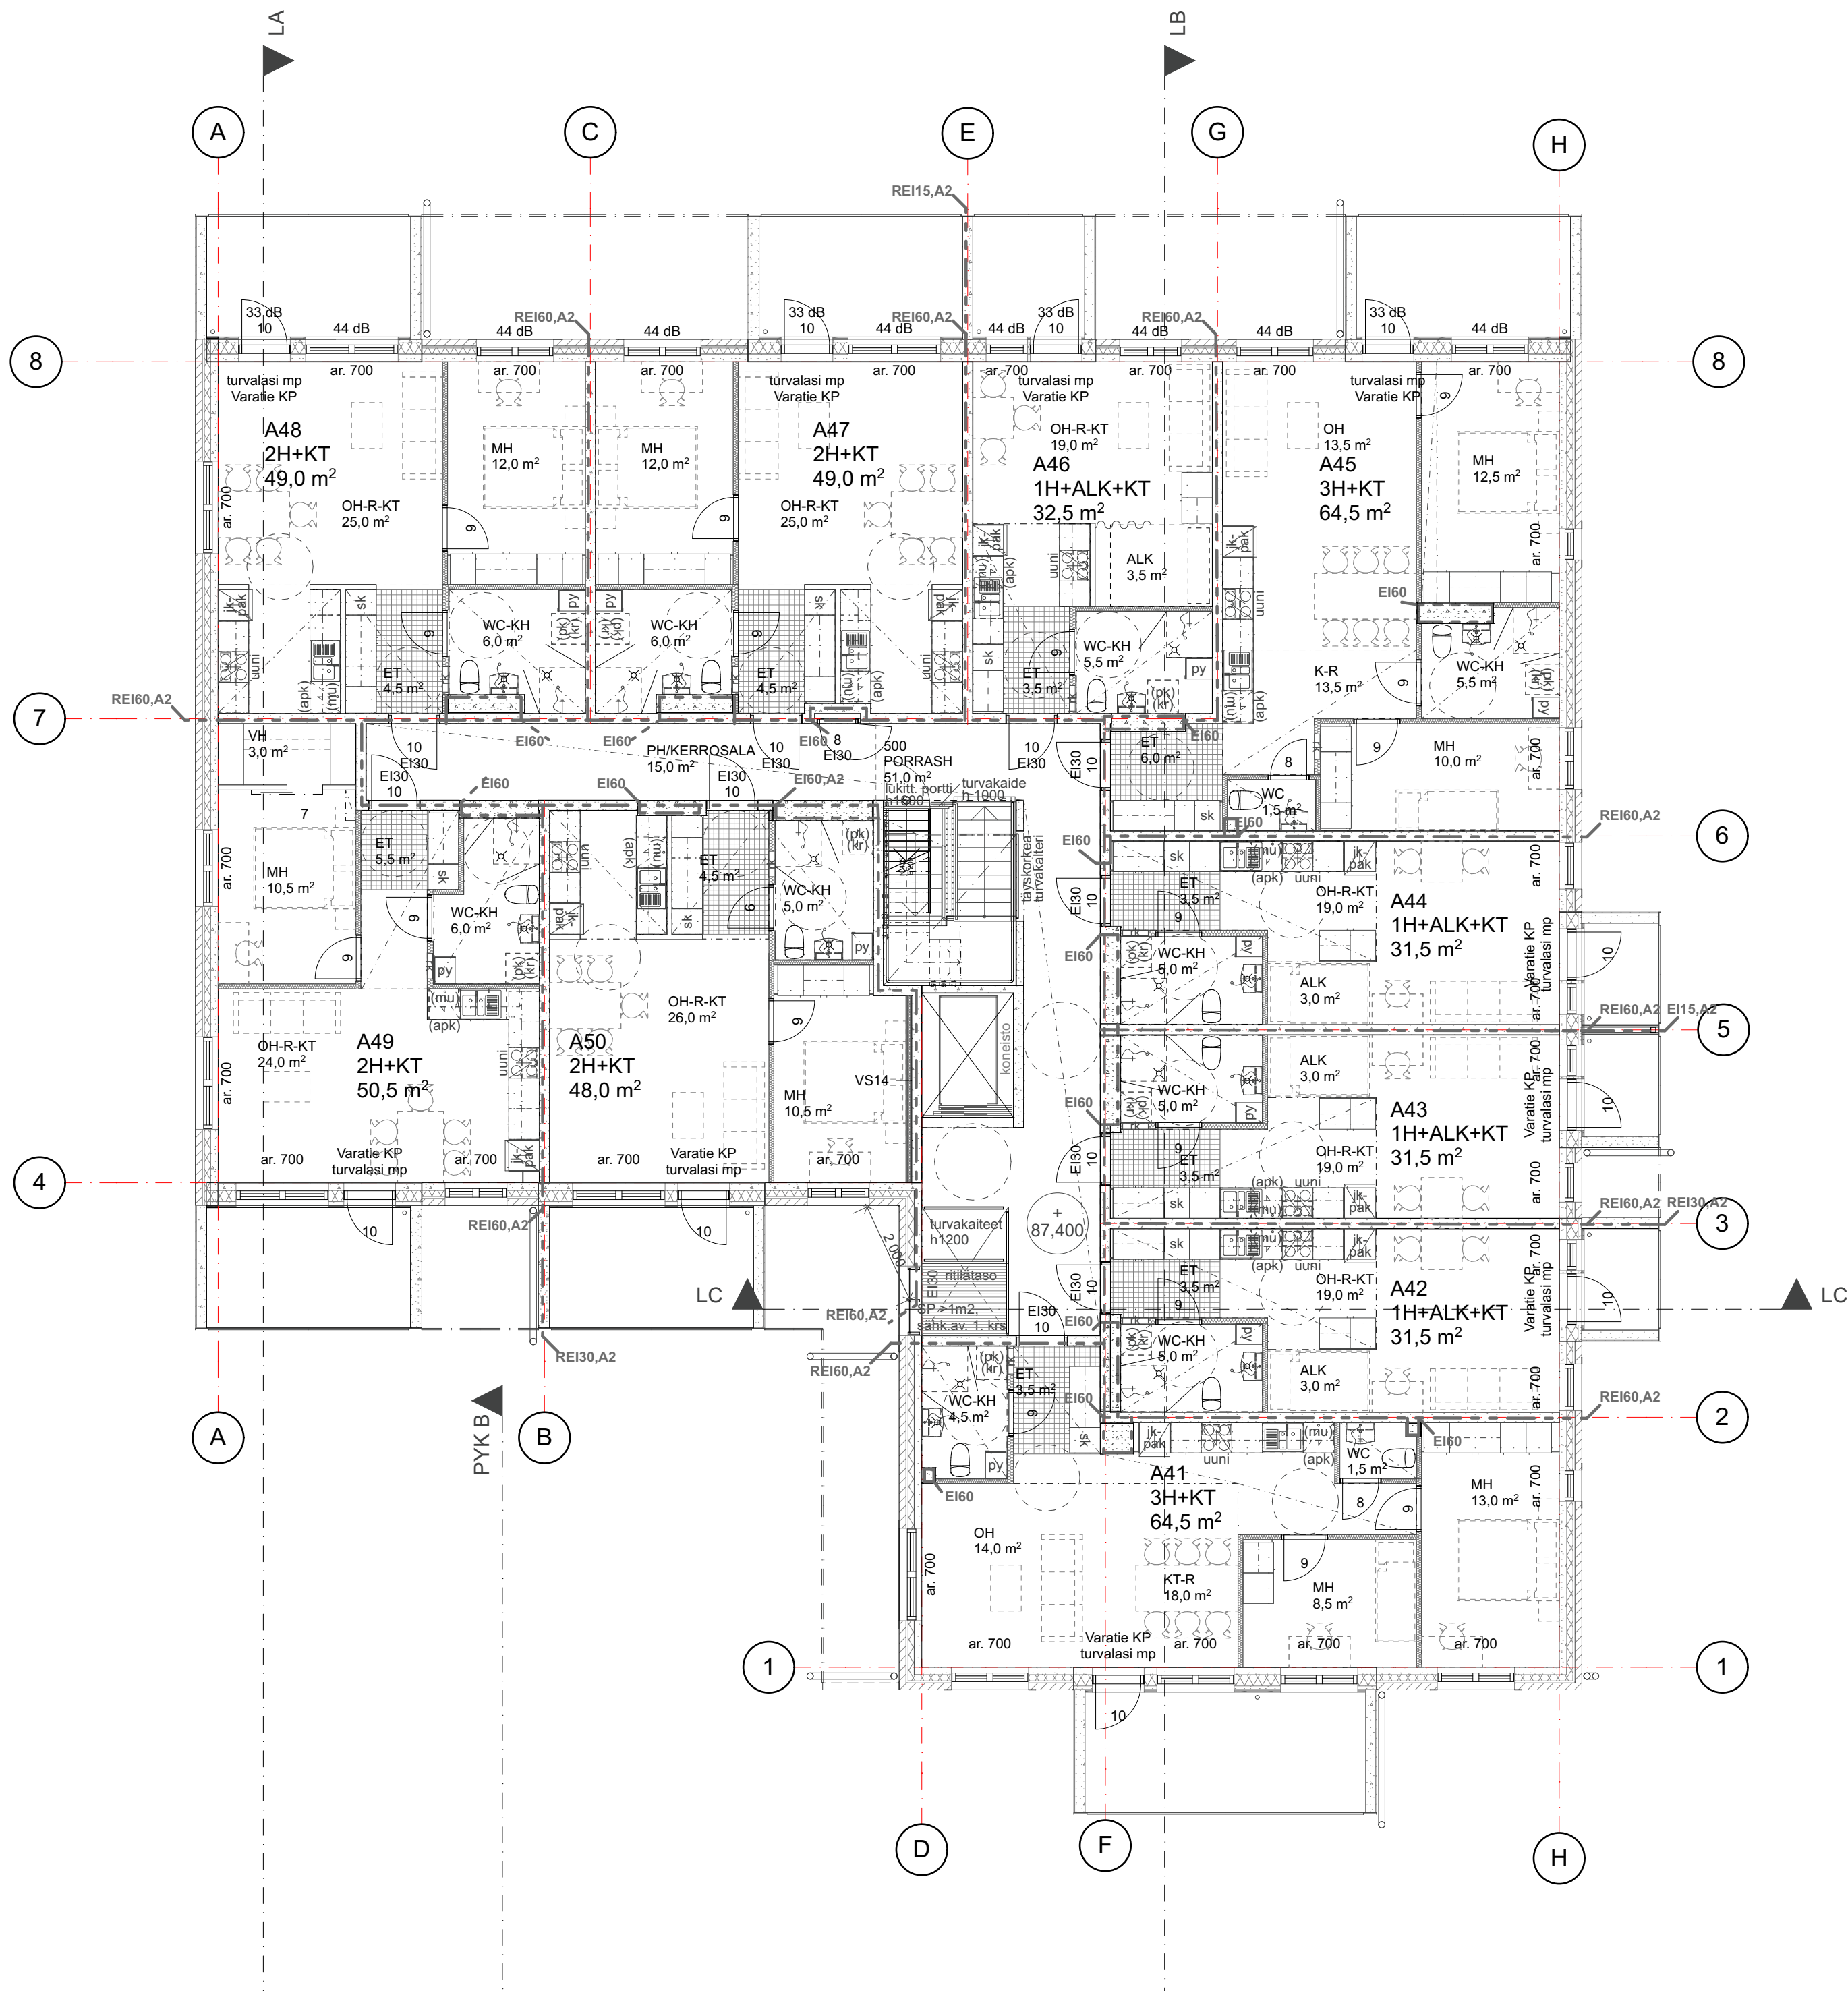

Kaupunginosa/Kylä	Korttel/Tila	Tontti/Rnro	Viranomaisten merkintöjä	
.	210	3		
Rakennustoimenpide	Uudisrakennus		Piirustustyyli	Juokseva nro
			PÄÄPIIRUSTUS	70
Rakennuskohde	KAS-kodit		Piirustuksen sisältö	Mittakaava
Keskuskatu 17			Pohjapiirros asuinkerrostalo 5. krs	1:100
04600 Mäntsälä				
Suunnittelijan yhteystiedot: yritys, osoite ja puhelinnumero			Piirustuksen ID	Muutos
Vauhtiviiva Oy				
Kirkkokatu 20 90100 Oulu				
08 570 0030			ARK	
Vastuullinen suunnittelija: nimi, tutkinto, allekirjoitus ja päiväys	Suunnitteluala			
Asko Kilpeläinen, Arkkitehti 21.3.2025	ARK			