


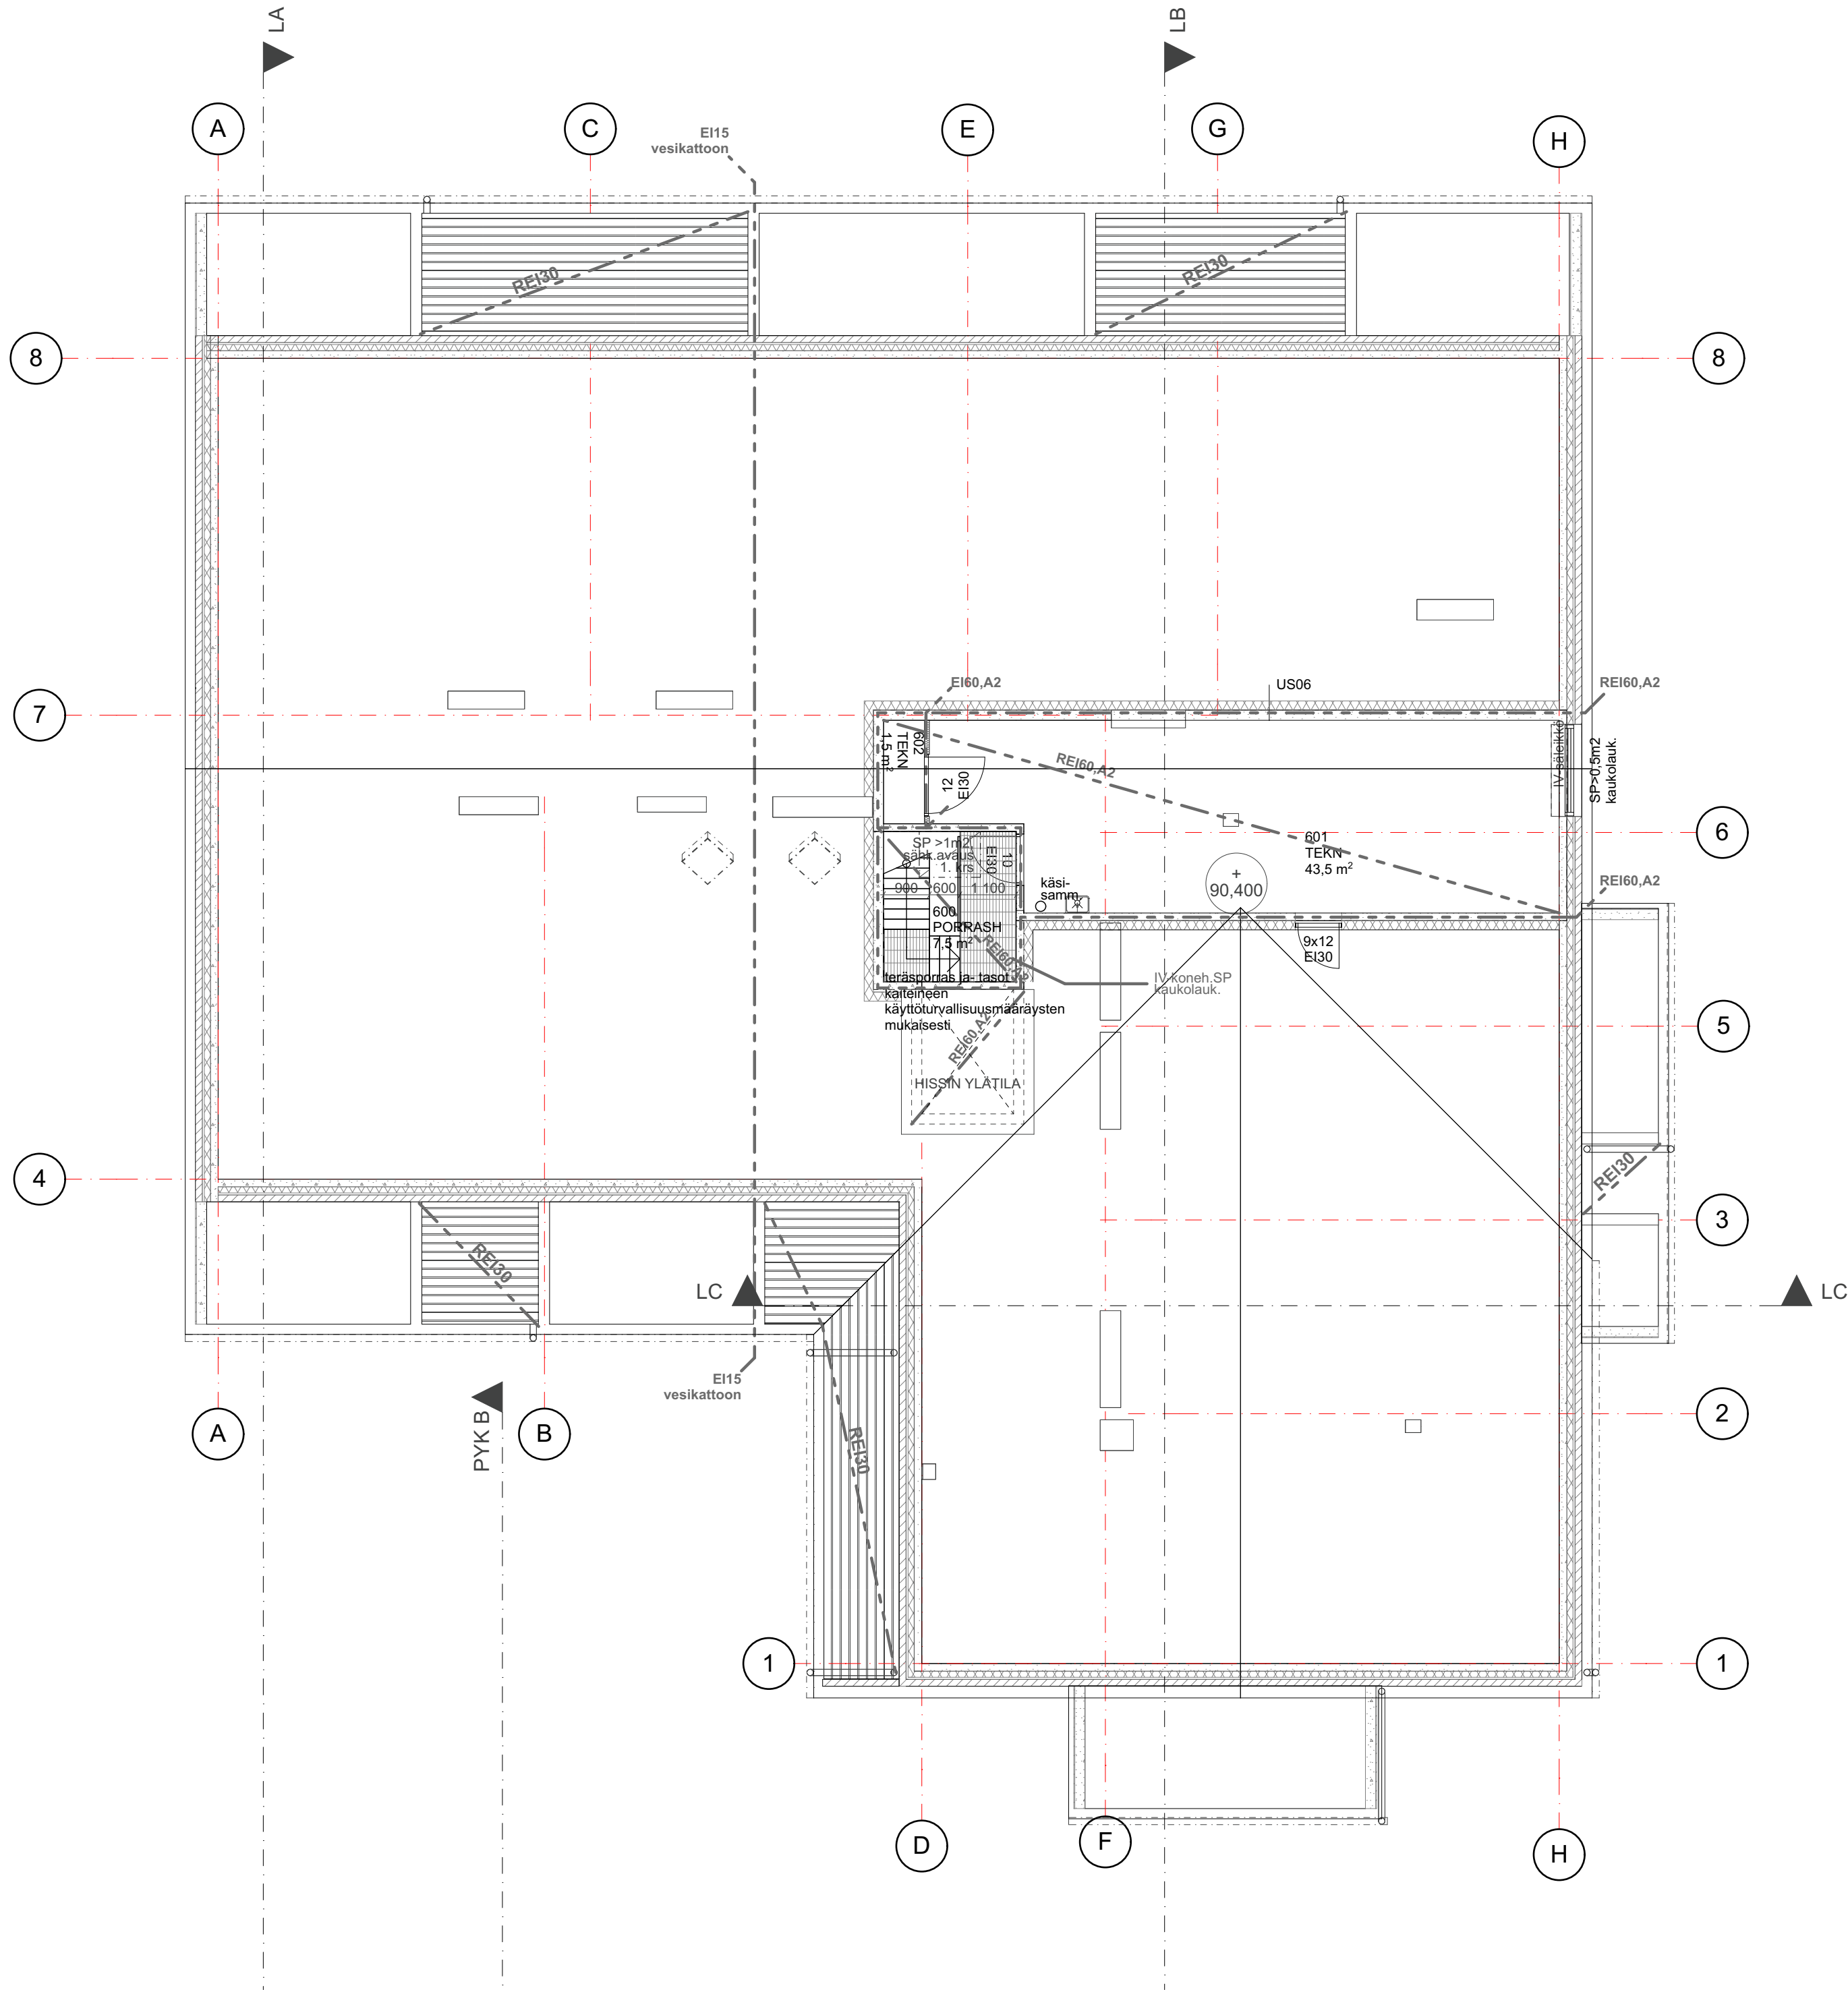

ULLAKON OSIIN JAKO MAX. 400 M2

Kaupunginosa/Kylä	Korttel/Tila	Tontti/Rnro	Viranomaisten merkintöjä
-	210	3	
Rakennustoimenpide	Pirustuslaji		
Uudisrakennus	PÄÄPIIRUSTUS		
Rakennuskohde	Pohjapiirros asuinkerrostalo ullakkokerros		
KAS-kodit			
Keskuskatu 17			
04600 Mäntsälä			
Suunnittelijan yhteystiedot: yritys, osoite ja puhelinnumero	Pirustuksen ID		
Vauhtiviiva Oy			
Kirkkokatu 20 90100 Oulu			
08 570 0030			
Vastuullinen suunnittelija: nimi, tutkinto, allekirjoitus ja päiväys	Suunnitteluala		
Asko Kilpeläinen, Arkkitehti 21.3.2025			
ARK			