


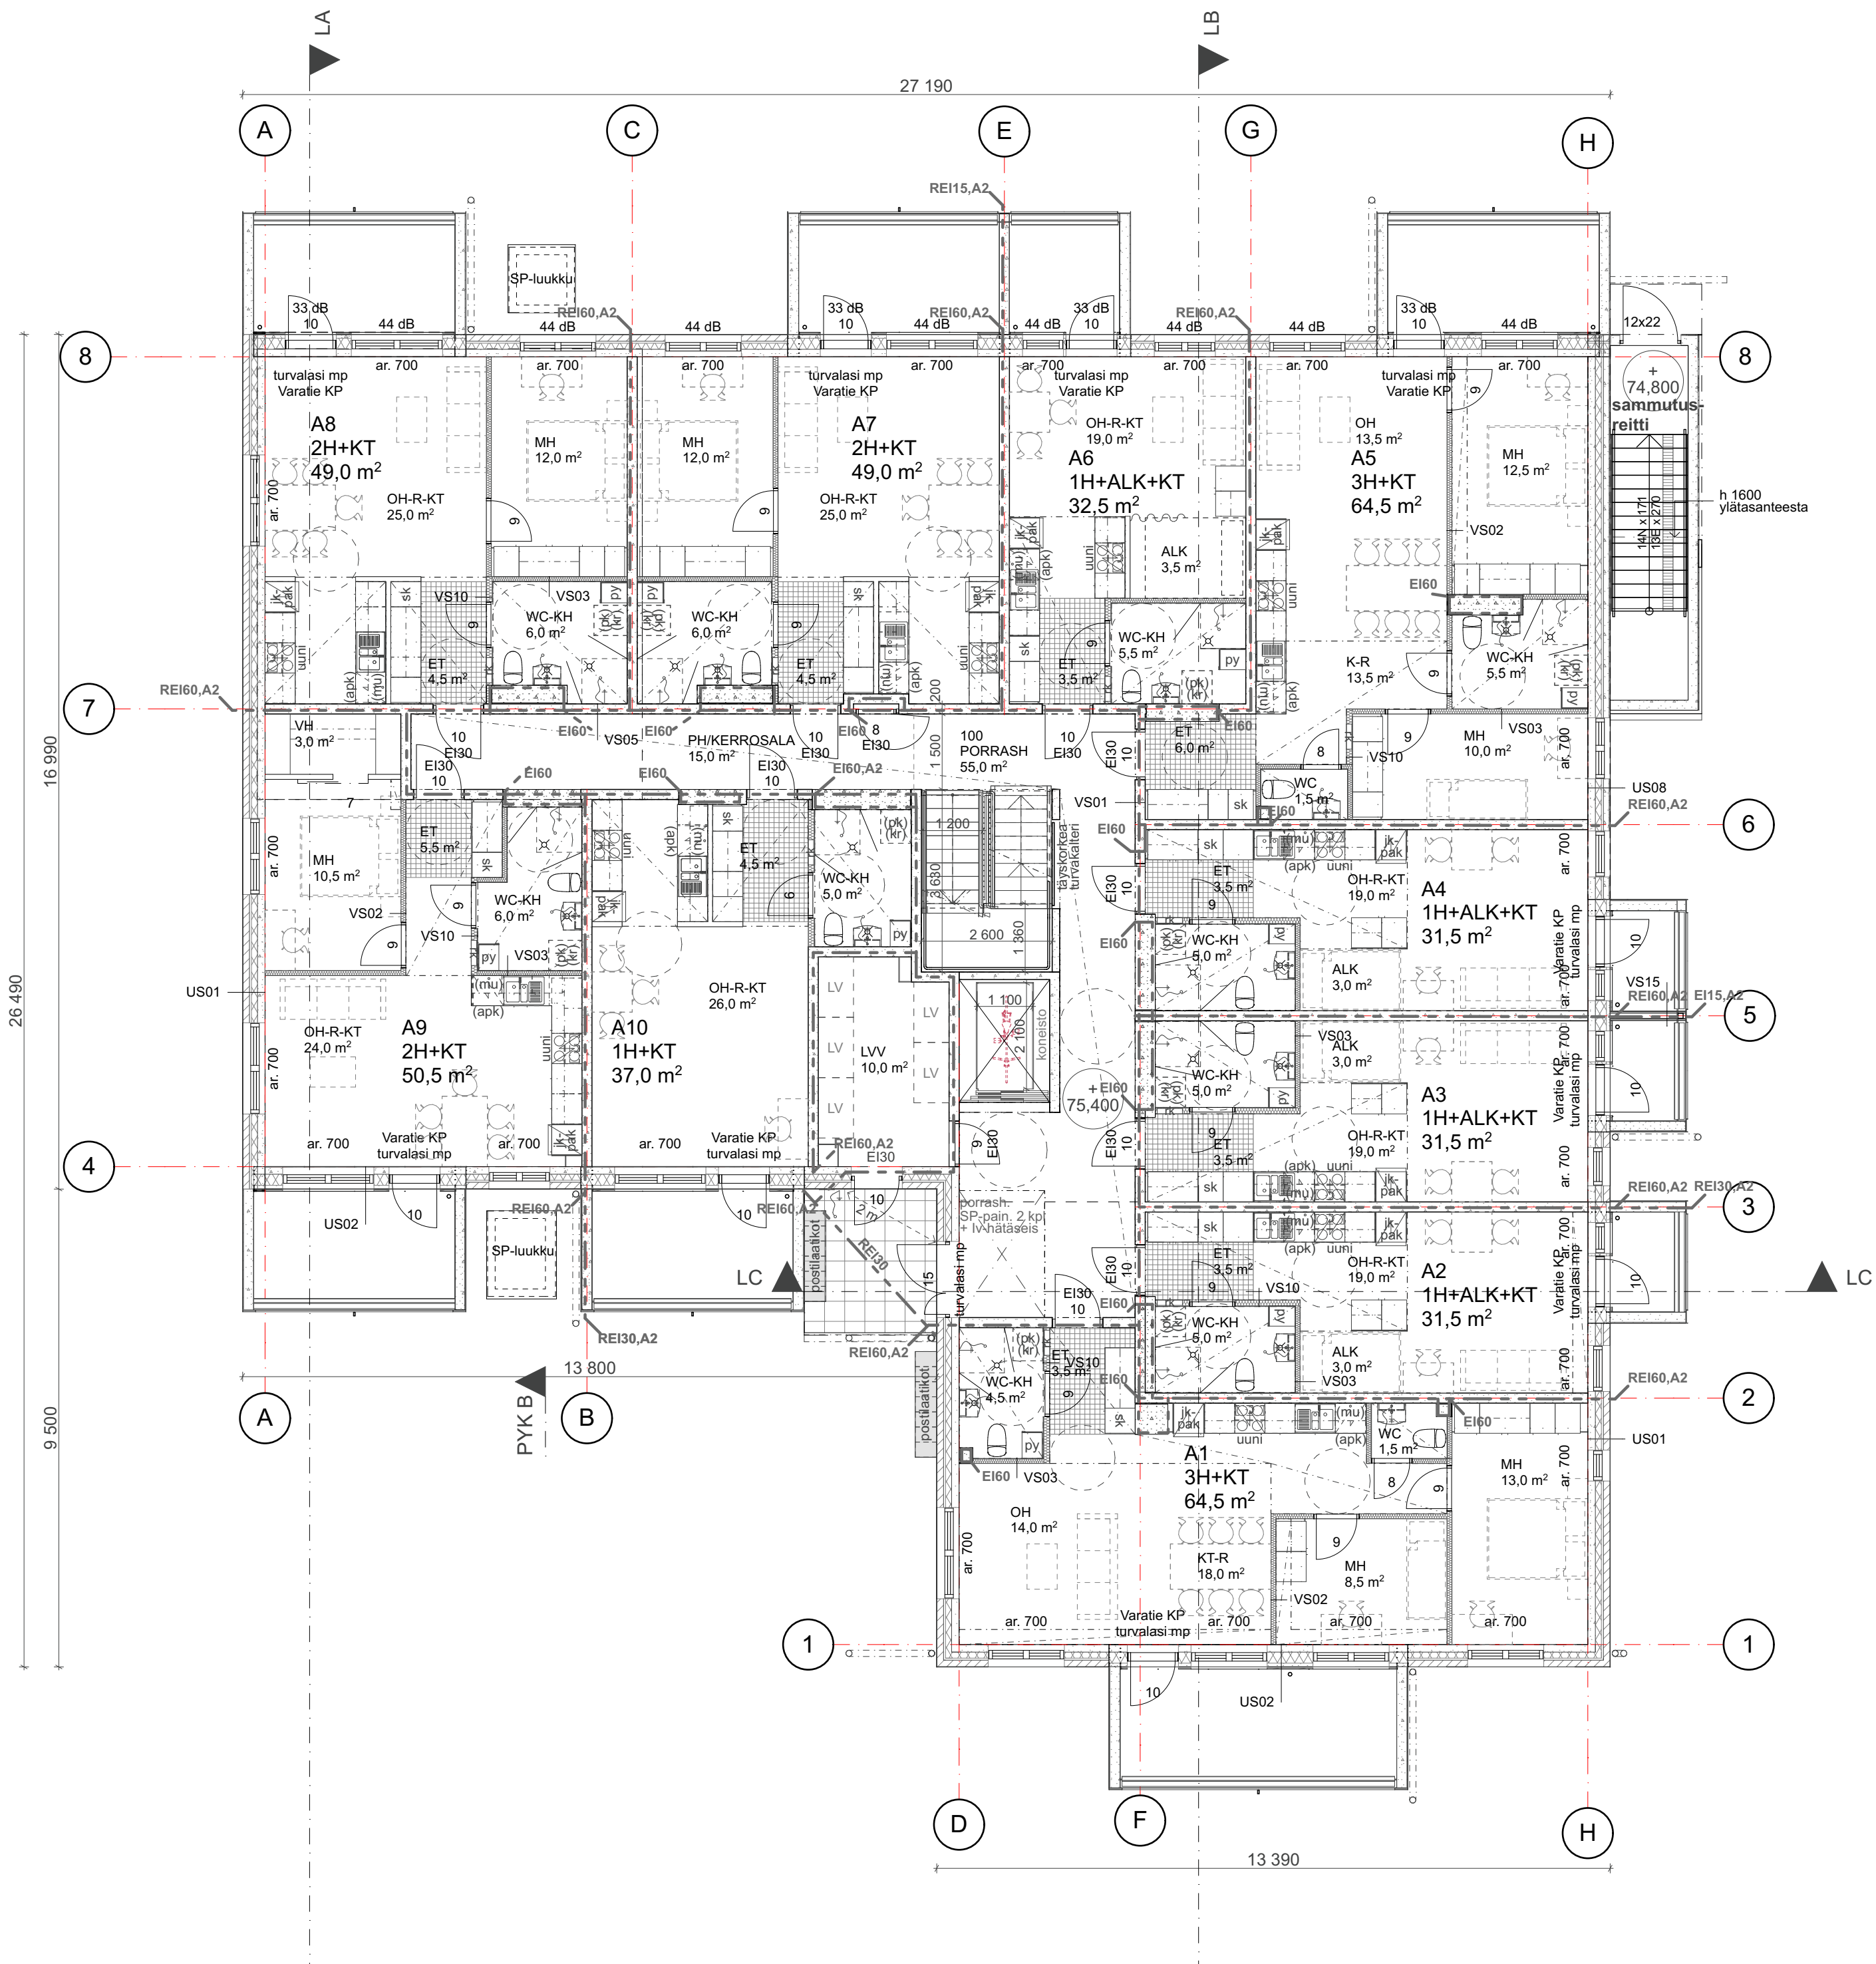

RAKENNUKSEN PALOLUOKKA ON P1

- KANTAVAT RAKENTEET YLEENSÄ R60, A2
- KANTAVAT RAKENTEET IRT. VARASTOISSA R120, A2
- OSASTOIVAT RAKENTEET YLEENSÄ EI60
- OSASTOIVAT RAKENTEET ULOSKÄYTÄVISSÄ EI60, A2-s1, d0
- OSASTOIVAT RAKENTEET IRT. VARASTOISSA EI90
- ROILOT YLEENSÄ EI30
- SAVUNPOISTOLUUKUN AVAUS SÄHKÖISESTI 1. KERROKSEN TASOLTA
- RAKENNUS VARUSTETAAN POISTUMISOPASTE- JA POISTUMISREITTIVÄLITSELLÄ
- RAKENNUKSESSA ON KONEellinen ILMANVAIHTO

PORRASMITOITUS:
18n 166,7 mm, 17e 270 mm
Portaassa käsijohde koko pituudella ja molemmilla puolilla syöksyä.
Käsijohde jatkuu porrasyöksen alkamis- ja loppumiskohdan ohi ja yhtenäisenä välitasanteella.

Kaupunginosa/Kylä :	Kortteli/Tila 210	Tontti/Rnro 3	Viranomaisten merkintöjä	
Rakennustoimenpide Uudisrakennus			Piirustustyyppi PÄÄPIIRUSTUS	Juokseva nro 70
Rakennuskohde KAS-kodit Keskuskatu 17 04600 Mäntsälä			Piirustuksen sisältö Pohjapiirros asuinkerrostalo 1. krs	Mittakaava 1:100, 1:1
Suunnittelijan yhteystiedot: yritys, osoite ja puhelinnumero Vauhtiiviiva Oy Kirkkokatu 20 90100 Oulu 08 570 0030			Piirustuksen ID ARK	Muutos
Vastuullinen suunnittelija: nimi, tutkinto, allekirjoitus ja päiväys Asko Kilpeläinen, Arkkitehti 21.3.2025			Suunnitteluala ARK	