


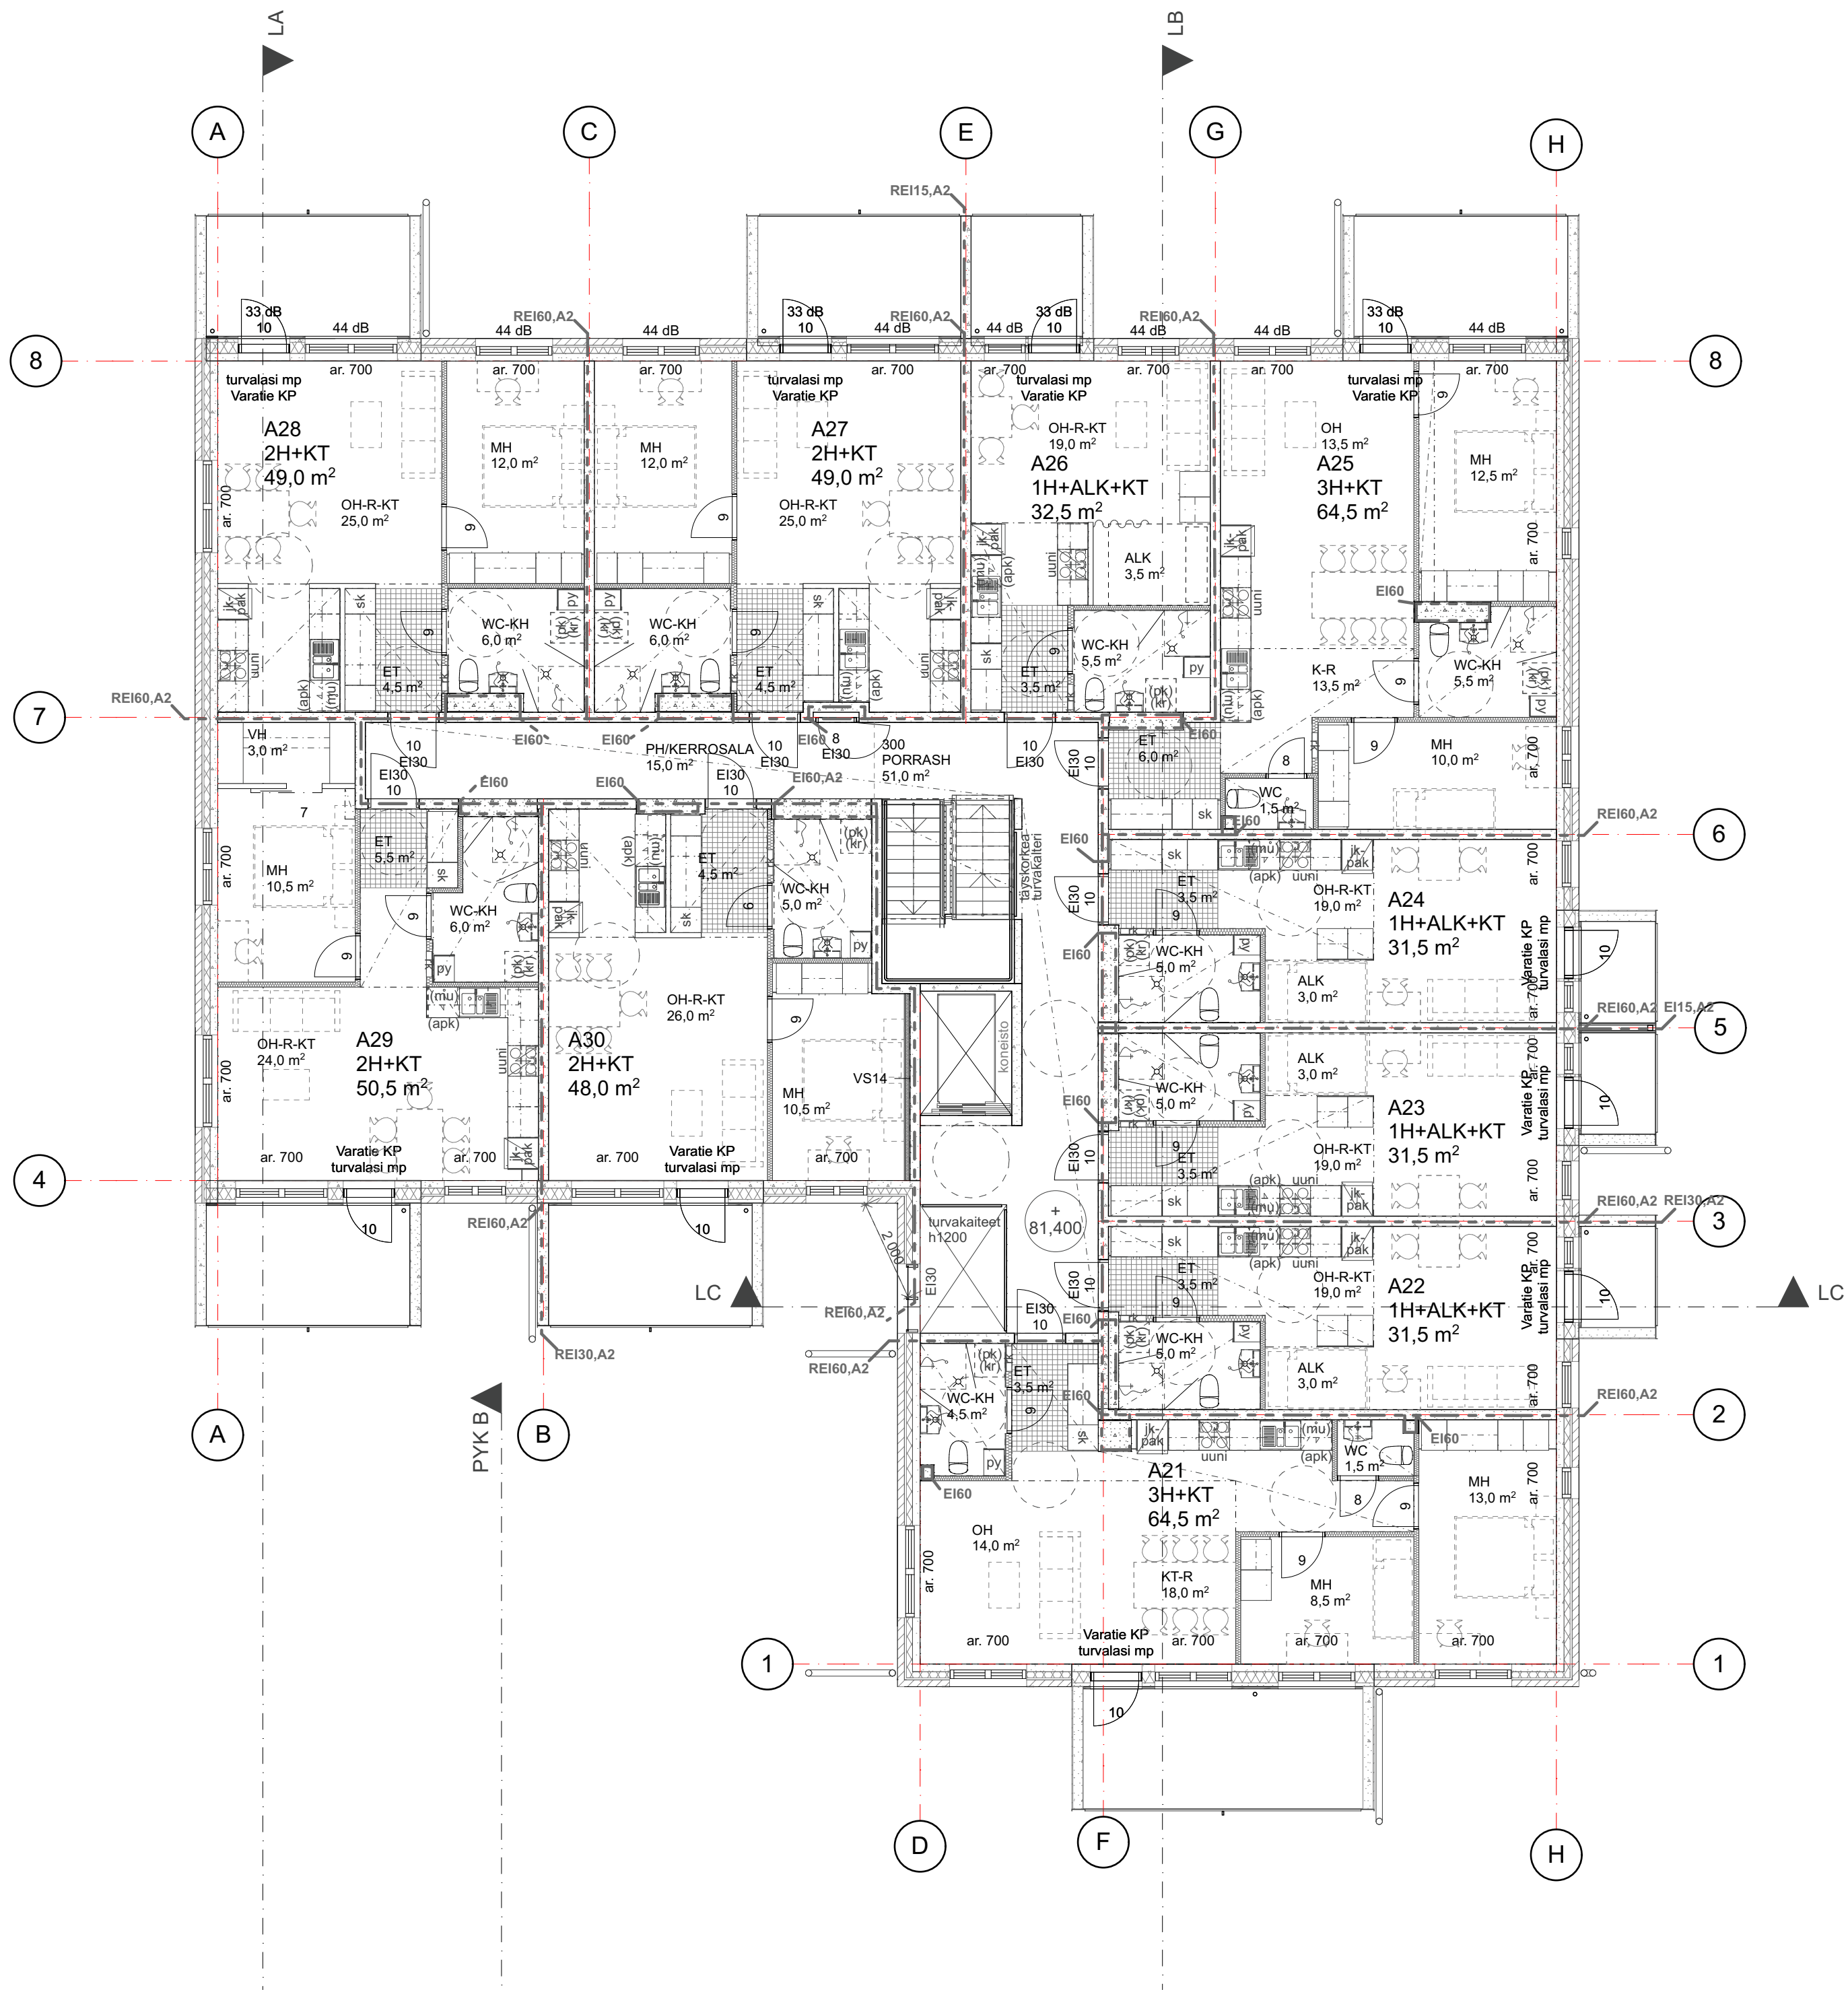

Kaupunginosa/Kylä	Korttel/Tila	Tontti/Rnro	Viranomaisten merkintöjä
	210	3	
Rakennustoimenpide	Uudisrakennus	Piirustustyyli	PÄÄPIIRUSTUS
Rakennuskohde	KAS-kodit	Piirustuksen sisältö	Pohjapiirros asuinkerrostalo 3. krs
Keskuskatu 17	04600 Mäntsälä	Mittakaava	1:100
Suunnittelijan yhteystiedot: yritys, osoite ja puhelinnumero	Vauhtiviiva Oy	Kirkkokatu 20	90100 Oulu
08 570 0030			
Vastuullinen suunnittelija: nimi, tutkinto, allekirjoitus ja päiväys			
Asko Kilpeläinen, Arkkitehti	21.3.2025		
Piirustuksen ID	Muutos		
ARK			
Suunnitteluala			
ARK			