


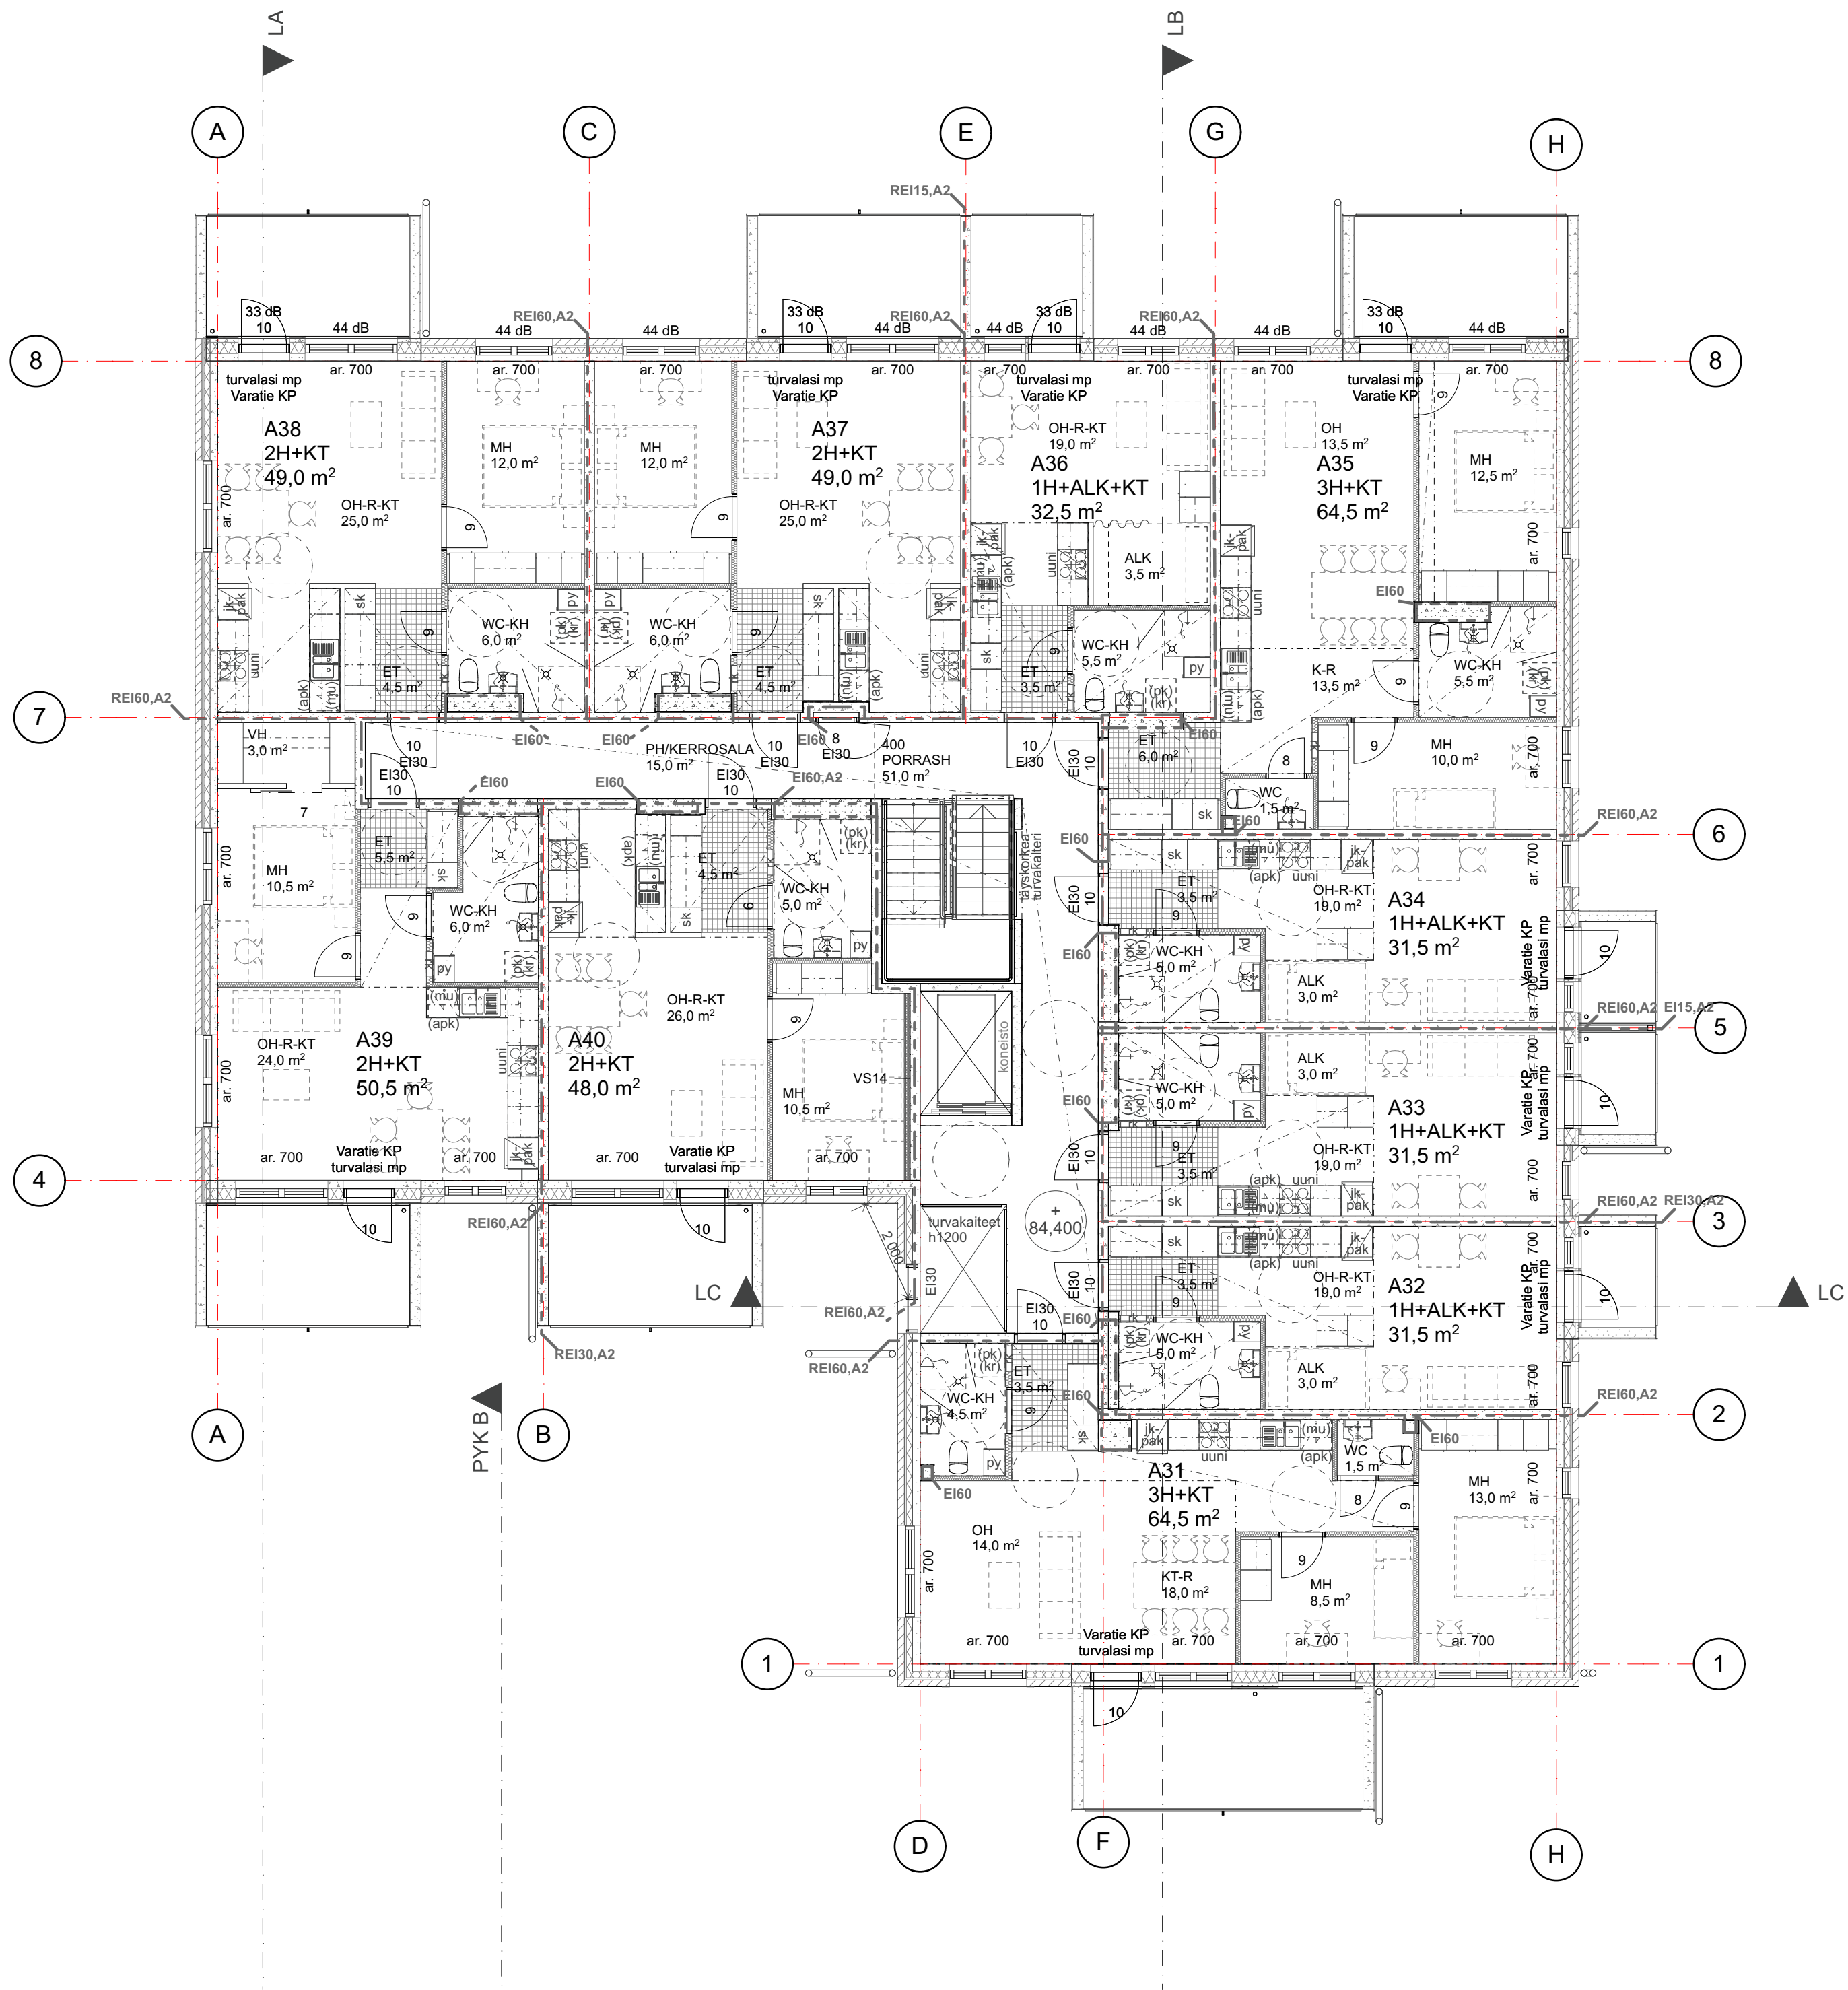

Kaupunginosa/Kylä :	Kortteli/Tila 210	Tontti/Rnro 3	Viranomaisten merkintöjä	
Rakennustoimenpide Uudisrakennus			Piirustustyyli PÄÄPIIRUSTUS	Juokseva nro 70
Rakennuskohde KAS-kodit Keskuskatu 17 04600 Mäntsälä			Piirustuksen sisältö Pohjapiirros asuinkerrostalo 4. krs	Mittakaava 1:100
Suunnittelijan yhteystiedot: yritys, osoite ja puhelinnumero Vauhtiviiva Oy Kirkkokatu 20 90100 Oulu 08 570 0030			Piirustuksen ID ARK	Muutos
Vastuullinen suunnittelija: nimi, tutkinto, allekirjoitus ja päiväys Asko Kilpeläinen, Arkkitehti 21.3.2025			Suunnitteluala ARK	